


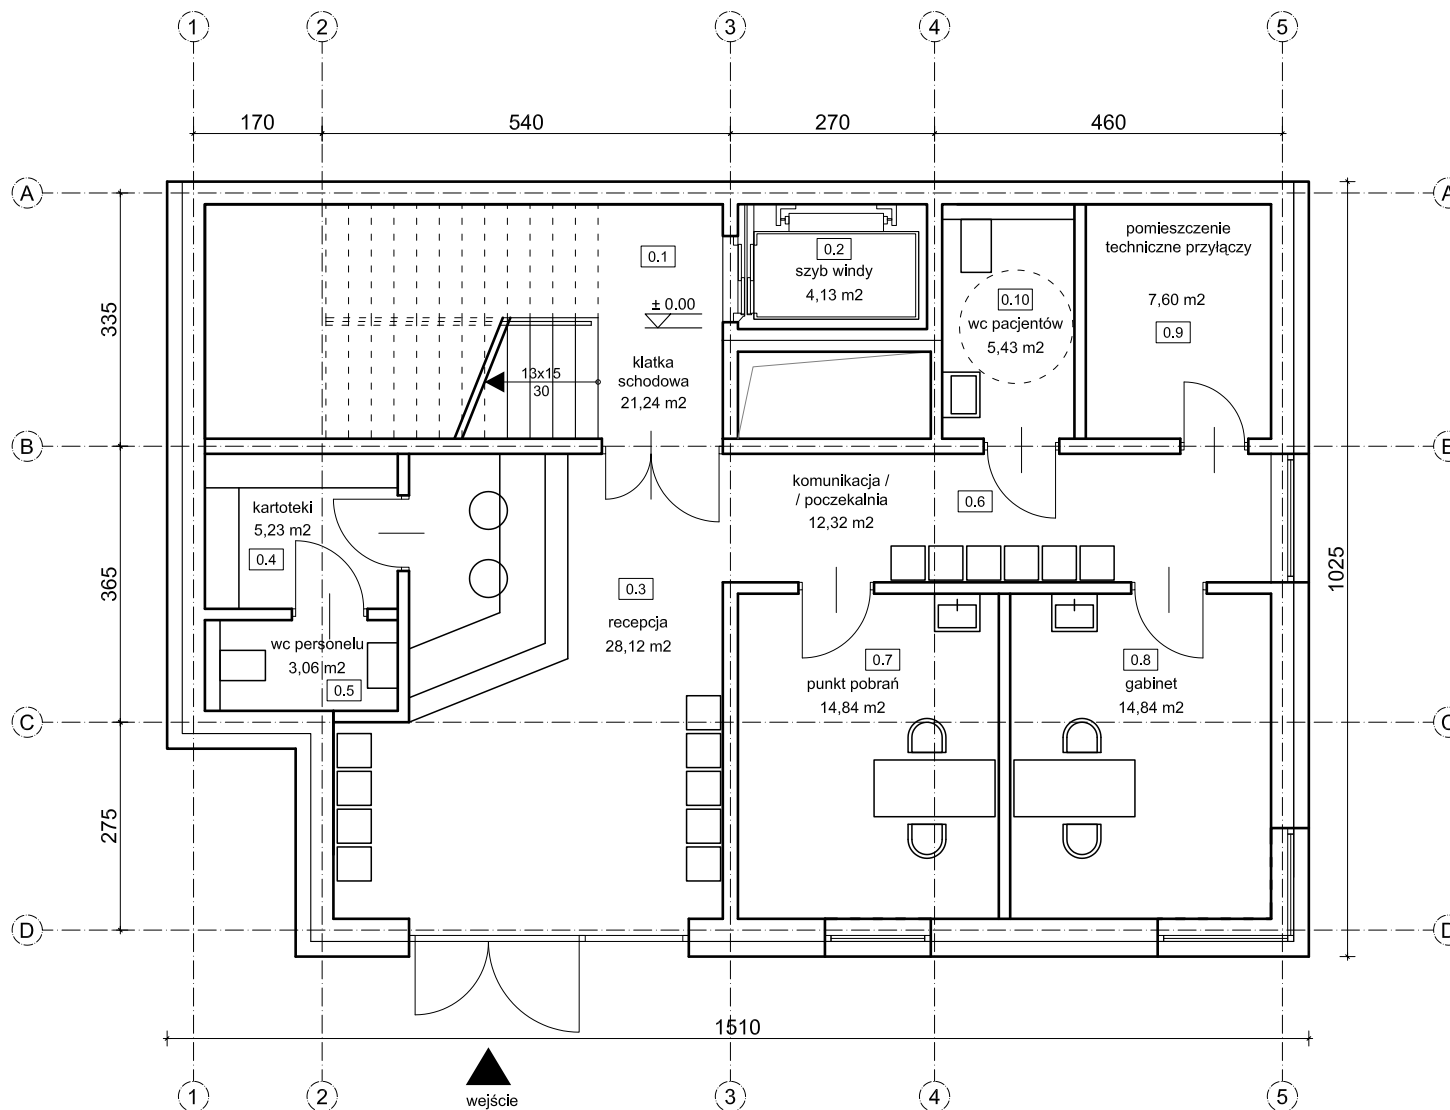

PARTER		
NR	POMIESZCZENIE	POW. [m²]
0.1	KLATKA SCHODOWA	21,24
0.2	SZYB WINDY	4,13
0.3	RECEPCJA	28,12
0.4	KARTOTEKI	5,23
0.5	WC PERSONELU	3,06
0.6	KOMUNIKACJA / POCZEKALNIA	12,32
0.7	PUNKT POBRAŃ	14,84
0.8	GABINET	14,84
0.9	POM. TECHNICZNE PRZYŁĄCZY	7,60
0.10	WC PACJENTÓW	5,43
POW. UŻYTKOWA:		116,81

ppcib
NINIEJSZE OPRAWOWANIE STANOWI DZIEŁO AUTORSKIE I PODLEGA
OCHRONIE ZGODNIE Z PRZEPISAMI USTAWY 83 Z DN.04.02.1994
O PRAWIE AUTORSKIM I PRAWACH POKREWNYCH

KONCEPCJA ZABUDOWY

dla działki nr 19/2, obr. 12 Krowodrza, przy ulicy Czarnowiejskiej w Krakowie

RZUT PARTERU

SKALA 1:100

STYCZEŃ 2025

PPAB SP. Z O.O.
arch. Rafał Kablak - Ziembicki
arch. Wojciech Różewicz
arch. Agnieszka Porębska

SYMBOL
KON
NR
1