


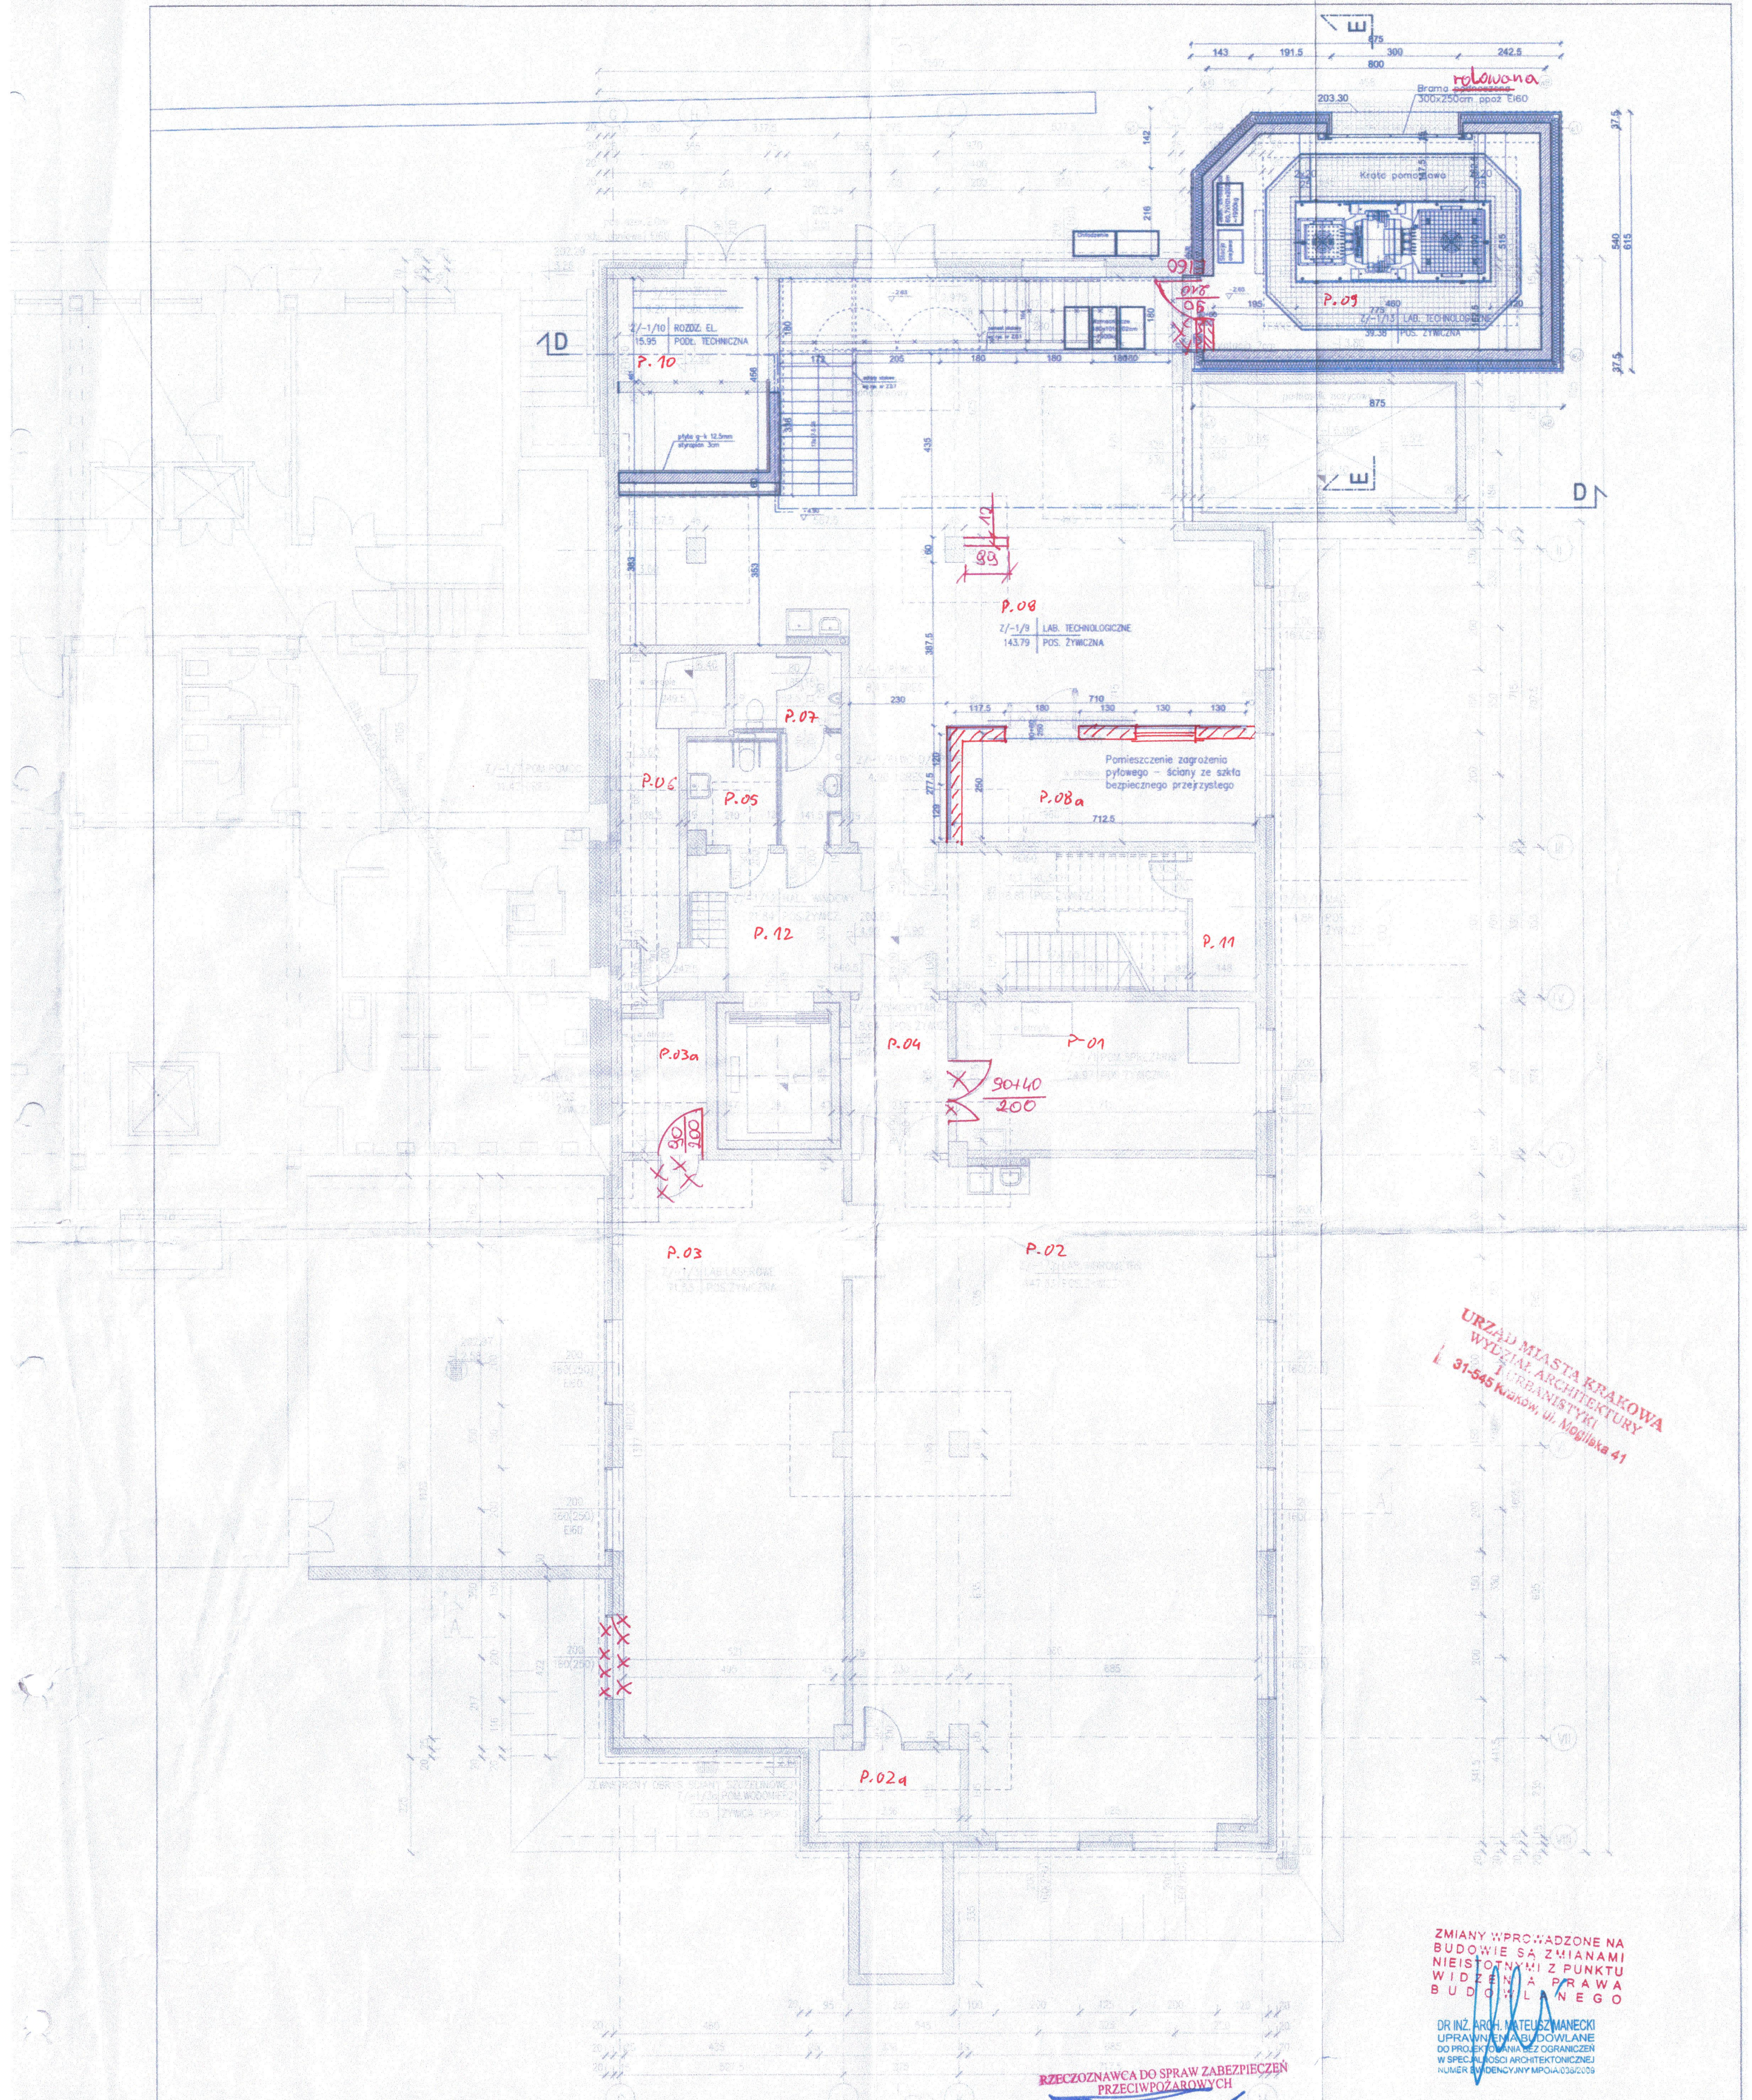

URZĄD MIASTA KRAKOWA
WYDZIAŁ ARCHITEKTURY
URBANISTYKI
31-545 Kraków, ul. Mogiłańska 41

ZMIANY WPROWADZONE NA
BUDOWIE SĄ ZMIANAMI
NIEISTOTNYMI Z PUNKTU
WIDZENIA PRAWA
BUDOWLANEGO

DR INŻ. ARCH. MATEUSZ MANECKI
UPRAWNIENIA BUDOWLANE
DO PROJEKTOWANIA BEZ OGRANICZEN
W SPECJALNOŚCI ARCHYTEKTONICZNEJ
NUMER WIDZENIA W MP/04/036/2019

RZECZOZNAWCA DO SPRAW ZABEZPIECZEN
PRZECIWOPOŻAROWYCH

mgr inż. Andrzej Pozierak Nr upr. KG PSP 145/93

Kraków, dnia 10.07.2024
Zgodność projektu z wymaganiami
ochrony przeciwpożarowej
stwierdzam

bez uwag

Z uwagami:

dotyczy zmian w ciłkach. 701

LEGENDA:

- nowe ściany żelbetonowe
- nowe ściany murowane
- nowe ściany w lekkiej konstrukcji z płyt g-k
- zamiurówka
- wystrzyżenie
- elementy do rozbiórki

- plany kanalizacji sanitacyjnej i technologicznej
- plany kanalizacji opadowej
- HPH - hydrant pożarowy dn25
- Szkl./3.4 - ogólna: usłota na butle z sprężonym gazem
- wystrzyżenie
- dzielnice rozdzielcze
- murarka podłogowa
- tab. el. tablicy elektrycznej
- okna
- dyktando
- WU - wystrzyżenie

LEGENDA PB-Z:

- konstrukcja nośna - żelbetonowa;
- ściana murowana 25/20cm;
- wełna mineralna;

Opis:		LUL. WIELOPOLE 18B		31-072 KRAKÓW	NIP: 6762574406	E-MAIL: ARP.BILROD@GMAIL.COM	Strona: 1	
Rozbudowa budynku S-1 o zachodnie i wschodnie skrzydło w ramach inwestycji pn. "Rozbudowa i rozbudowa budynku S-1" zlokaliz. w 19447 chr. 12 Krowczyca, ul. W. Reymonta 13a, Kraków		FUNKCJA:		NAZWIŚKO	NR UPRAW.	SPECIALNOŚĆ	Projekt: 	
		Projektant generalny		mgr inż. arch. M. MANECKI	MPOIA/036/2019	Architektura	PROJEKT BUDOWLANY ZAMIENNY	
Inwestor: Akademia Górniczo-Hutnicza im. Stanisława Staszica w Krakowie Al. Mickiewicza 30, 30-059 Kraków		Współpraca projektowa		mgr inż. arch. D. LESZCZYŃSKI	MPOIA/040/2019	Architektura	Treść rysunku: SKRZYDŁO ZACHODNIE RZUT PIWNIC	
Data: CZERWIEC 2021		Sprawdzający		mgr inż. arch. M. SLEBODA	MPOIA/019/2003	Architektura	Skala:  1:100 Nr rysunku: Z1.	

ARP
MANECKI
SP. Z O.O. SP. K.
TEL.: (12) 422 55 70