
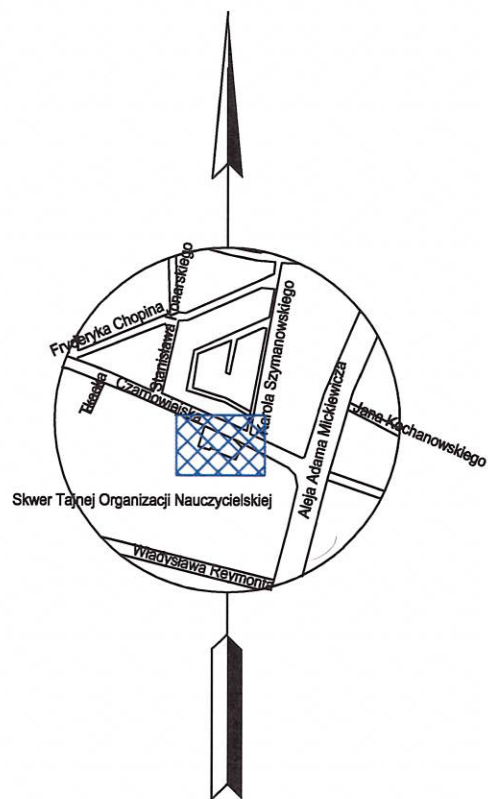


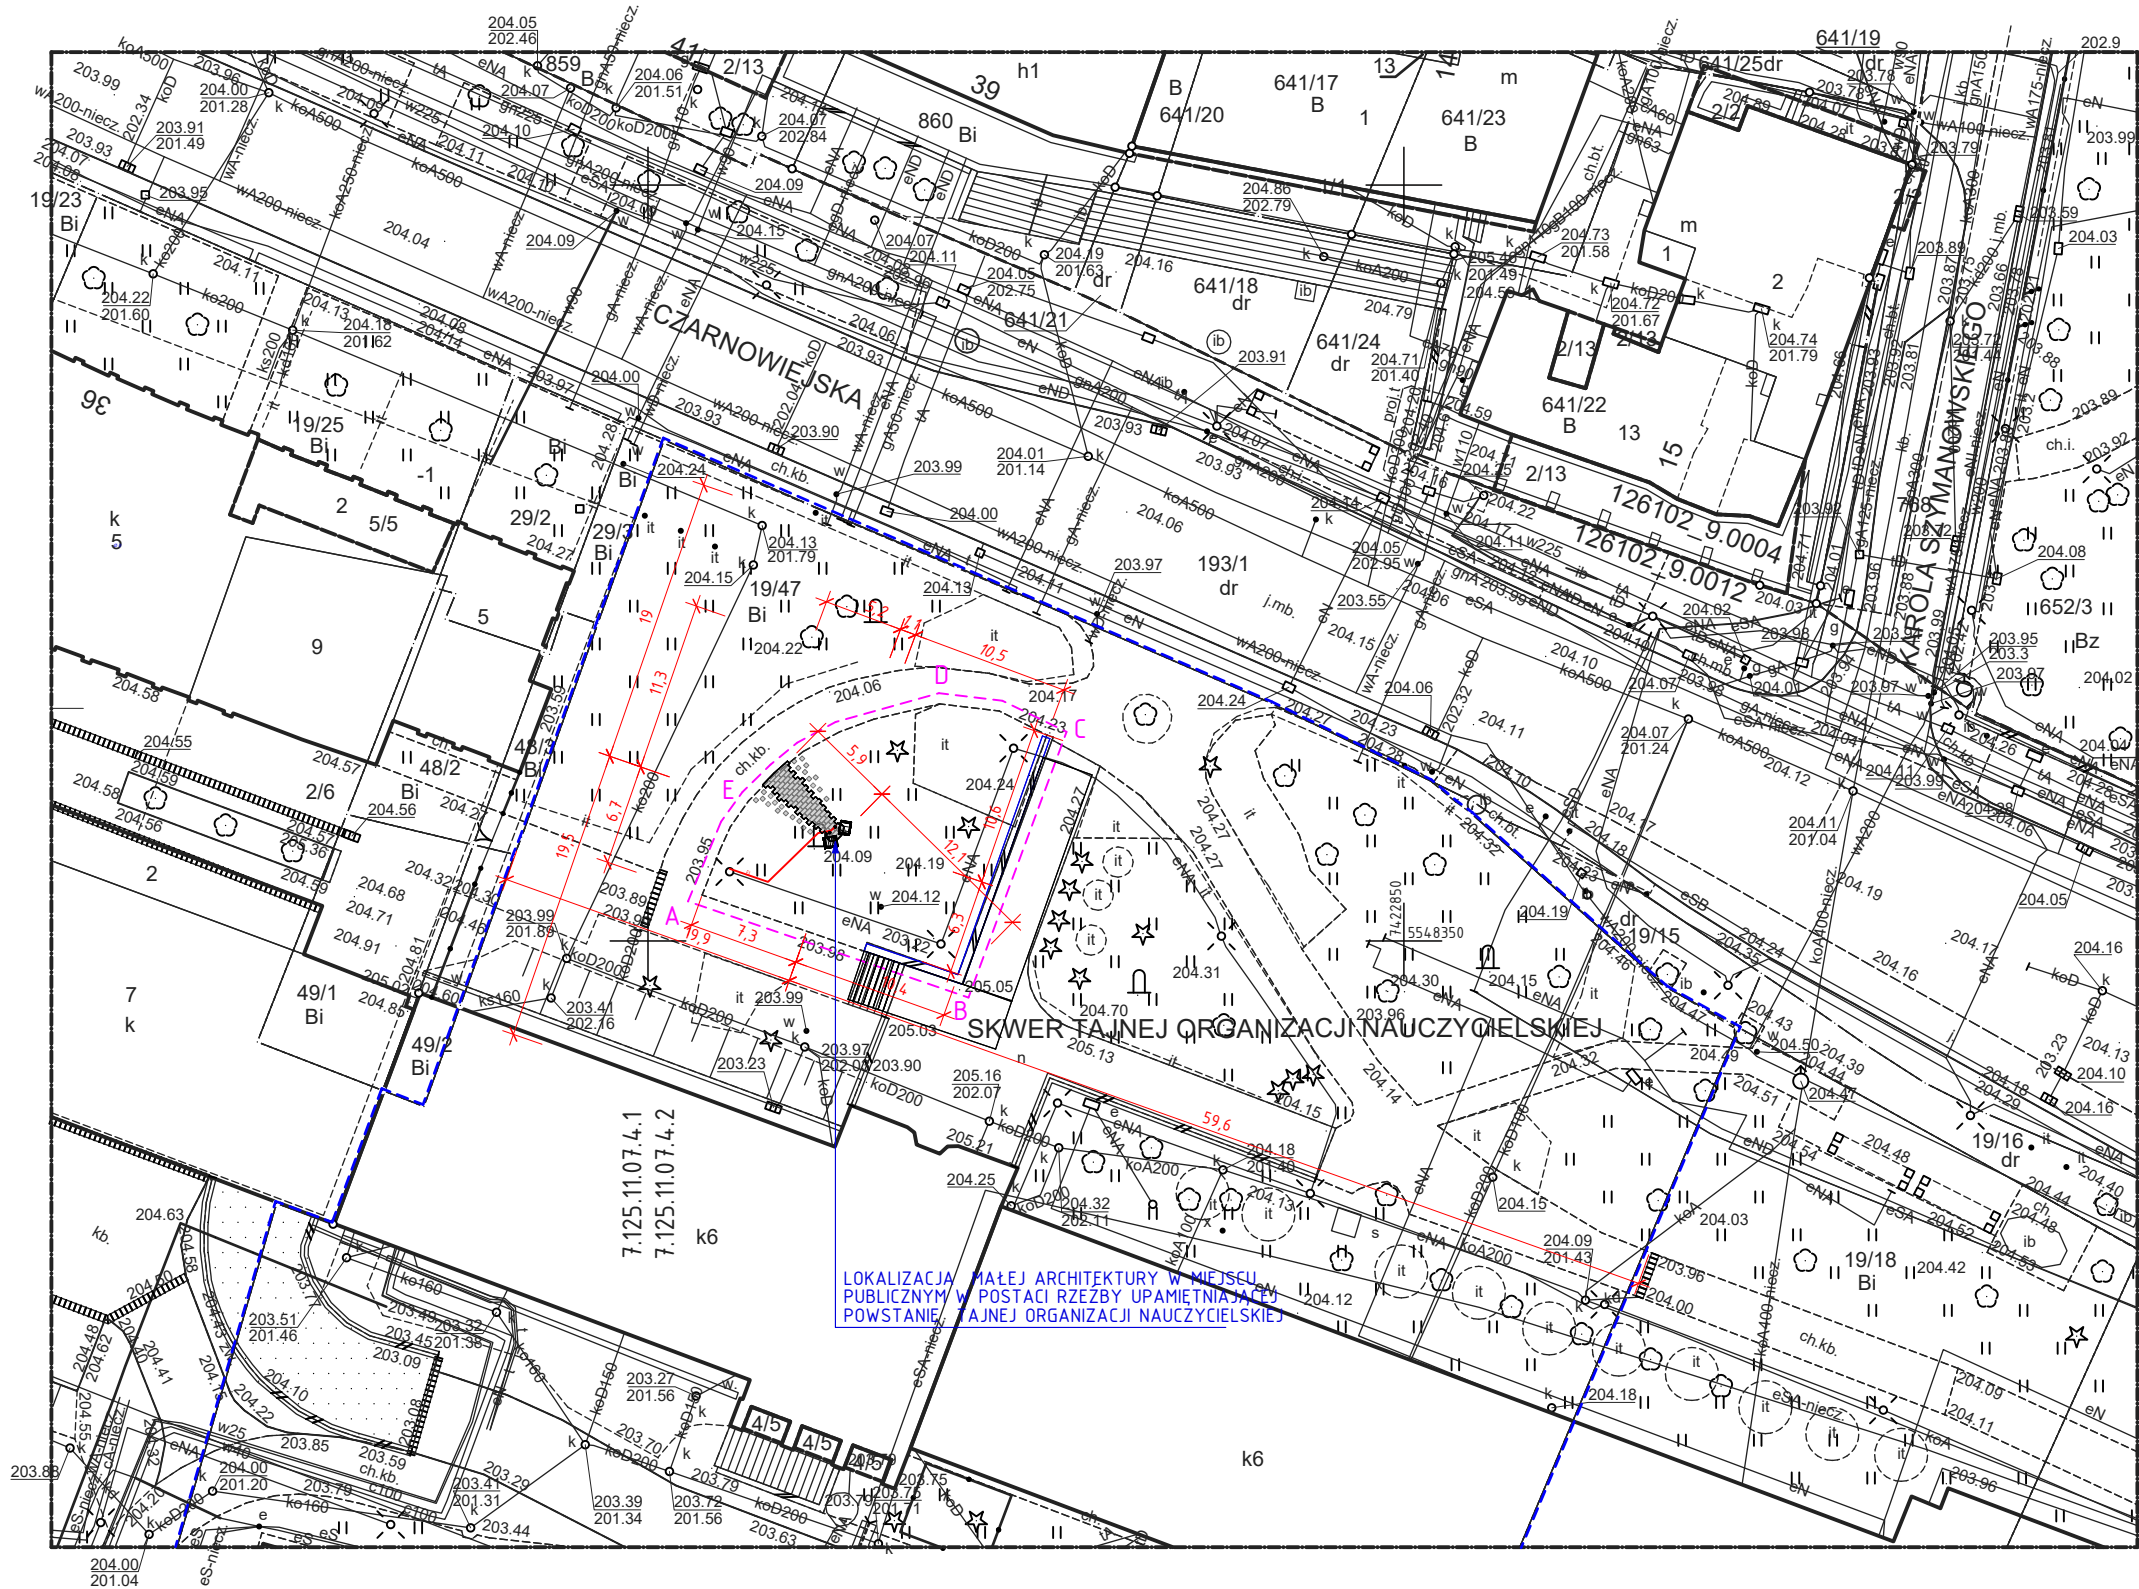

UWAGA:
Mapa zawiera sieć gazową przedstawioną na żółto,
– wersja kolorowa nie nadaje się do czarno – białej reprodukcji.

Warunkiem rozpoczęcia prac budowlanych jest wytyczenie w terenie projektowanej budowli, a po jej zakończeniu wykonanie inwentaryzacji powykonawczej przez jednostkę wykonawstwa geodezyjnego na zlecenie inwestora.

Nie wyklucza się istnienia w terenie innych nie wykazanych na niniejszej mapie urządzeń podziemnych, które nie były zgłoszone do inwentaryzacji.

Niniejsza mapa powstała z pomiaru bezpośredniego oraz danych numerycznych.
Nie ustalano obciążeń służebnościami gruntowymi w zakresie niniejszego opracowania.

Wykazane na mapie granice działek wniesiono na podstawie aktualnej mapy numerycznej EGIB.
Nie wyznaczano w terenie i nie badano dokładności położenia punktów granicznych działki nr 19/47.
Mapa nadaje się do projektowania budynków w odległości większej niż 4m i innych obiektów budowlanych w odległości większej niż 3m od granicy działki nr 19/47.

Na opracowywanym obszarze brak aktualnych uzgodnień ZUDP.
Działka nr 19/47 nie jest objęta aktualnym Miejscowym Planem Zagospodarowania Przestrzennego.

GD-13.6640.2968.2024

DIGIMAP Prace geodezyjne wykonano w : "DIGIMAP" URSZULA KOWALIK 32 - 087 ZIELONKI UL. Stenczna 20 TEL. 532 477 559	
MAPA DO CELÓW PROJEKTOWYCH	
SKALA 1:500 woj. małopolskie pow. M. Kraków 126102_9 Krowodrza, 126102_9.0012 Nr ident. jedn. Nazwa jedn. ewid. Nr obrębu	SEKCJE : 7.125.11.07.4.1 7.125.11.07.4.2
PRZEDMIOT AKTUALIZACJI : Skwer Tajnej Organizacji Nauczycielskiej dz. nr 19/47	
Układ współrz. : "2000" Układ wysokości : EVRF 2007	
Sporządził: mgr inż. Urszula Kowalik 13.03.2024r. Stan na dzień	
17.04.2024r. Data opracowania	
Oświadczam, że niniejszy dokument został opracowany w wyniku prac geodezyjnych i kartograficznych, których rezultaty zawiera operat techniczny pozytywnie zweryfikowany. Jednocześnie informuję, że jestem świadomy odpowiedzialności karnej za złożenie fałszywego oświadczenia.	
Identyfikator zgłoszenia prac geodezyjnych	GD-13.6640.2968.2024
Organ służby geodezyjnej, który otrzymał zgłoszenie	Prezydent Miasta Krakowa
Nr oraz data sporządzenia dokumentu potwierdzającego pozytywny wynik weryfikacji	Nr GD-13.6640.2968.2024_1_pl z dnia 24.04.2024
Wykonawca prac geodezyjnych	Urszula Kowalik DIGIMAP
Imię i nazwisko oraz numer uprawnień zawodowych kierownika prac	Urszula Kowalik upr. nr: 23794

mgr inż. Urszula Kowalik
upr. nr 23794
Kierownik prac: mgr inż. URSZULA KOWALIK
GEODETA UPRAWNIONY
Nr upr. 23794
podpis.....

LEGENDA:

- - GRANICA DZIAŁKI 19/47
- A, B, C, D, E - ZAKRES OBJĘTY OPRACOWANIEM
- EL - INSTALACJA ELEKTRYCZNA NA ZEWNĄTRZ BUDYNKU NIE OBJĘTA WNIOSEM
- NAWIERZCHNIA UTWARDZONA NA DZIAŁCE BUDOWLANEJ NIE OBJĘTA WNIOSEM

BBF ARCHITEKTONICZNA PRACOWNIA PROJEKTOWA UL. SKARBINSKIEGO 10/52 30-071 KRAKÓW			
obiekt:	BUDOWA MAŁEJ ARCHITEKTURY W MIEJSCU PUBLICZNYM W POSTACI RZĘBY UPAMIĘTNIAJĄCEJ POWSTANIE TAJNEJ ORGANIZACJI NAUCZYCIELSKIEJ		
adres budowy:	DZIAŁKA NR 19/47 AKADEMIA GÓRNICZO-HUTNICZA UL. CZARNOWIEJSKA, 30-059 KRAKÓW		
inwestor:	AKADEMIA GÓRNICZO-HUTNICZA IM. STANISŁAWA STĄSZICA W KRAKOWIE AL. MICKIEWICZA 30, 30-059 KRAKÓW		
projektant:	MGR INŻ. ARCH. TOMASZ BLINOWSKI UPR.BUD. NR SW-34/2007	podpis:	
opracował:	MGR INŻ. ARCH. JANUSZ BRZEGOWSKI	podpis:	
skala:	1:500	data:	02.2025
rysunek:	ZAGOSPODAROWANIE TERENU	stadium:	P.W.
branża:	ARCHITEKTURA	numer:	01