


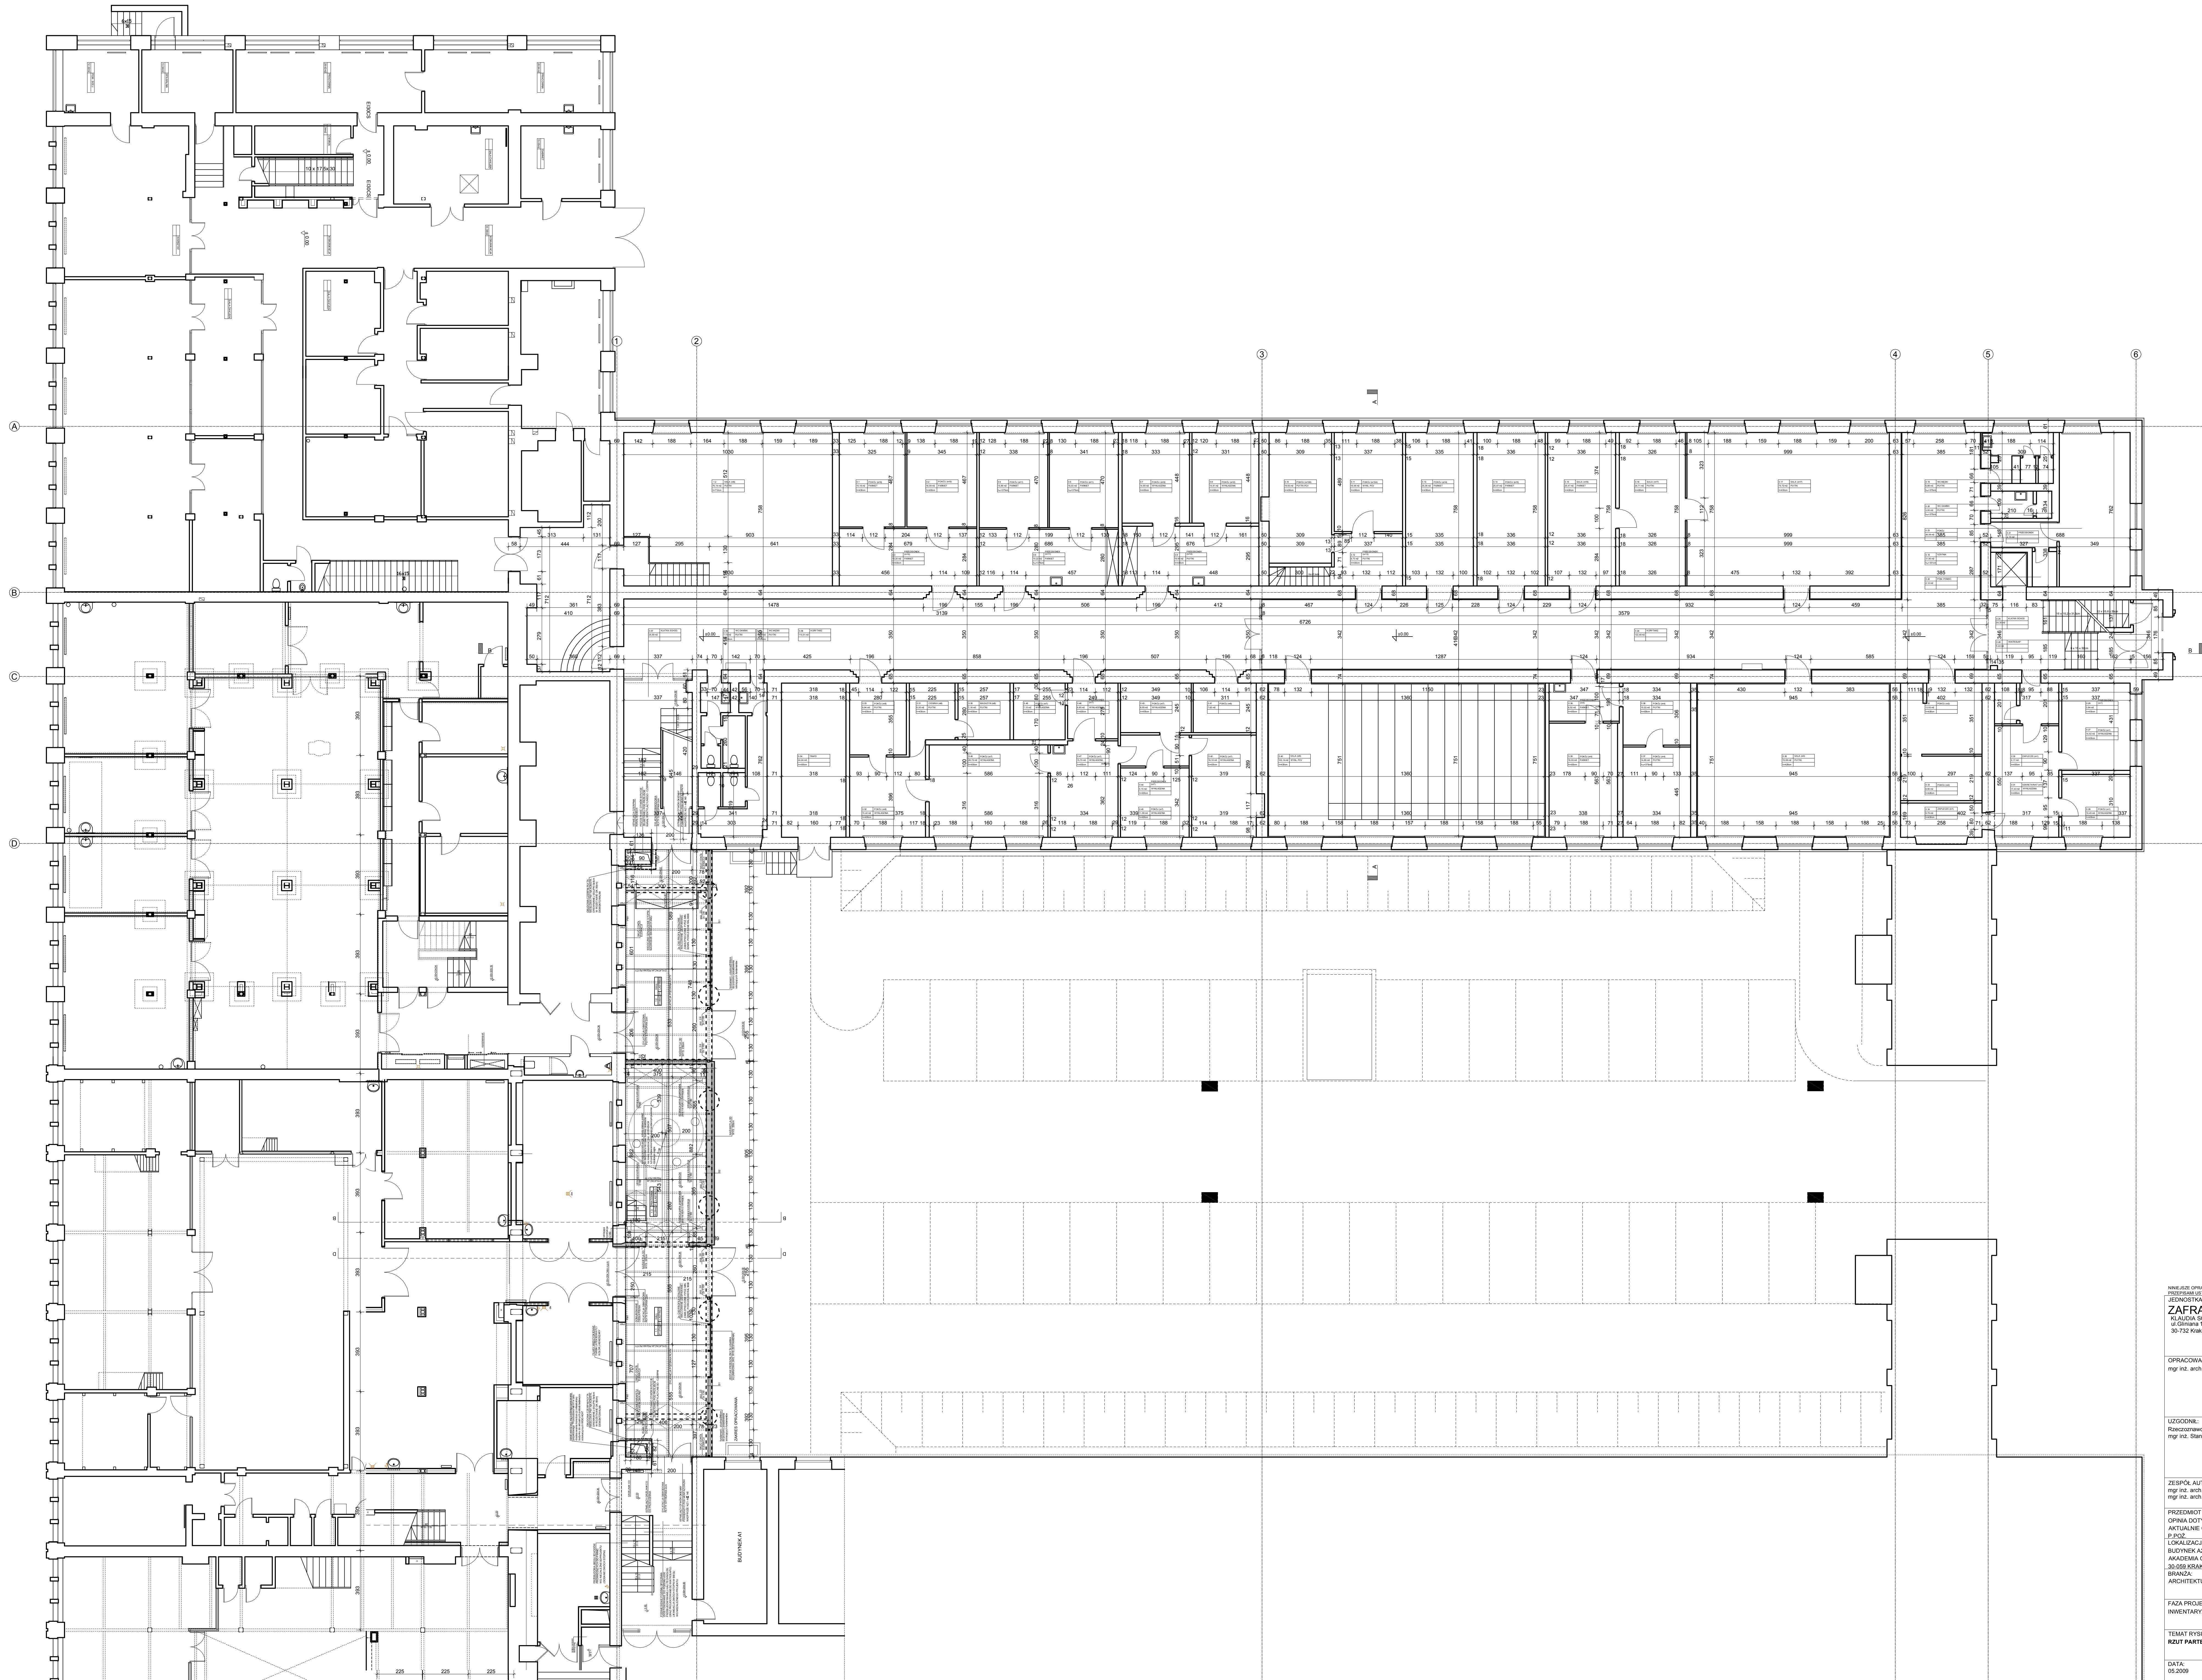

LEGENDA:
POWIERZCHNIA WEWNĘTRZNA BUDYNKU A2
PARTER: 1 491,02 m²

WNIOSZ OPRACOWANIE STANÓW CIEPŁO AUTORSKIE I PODŁOGA OCHRONIE ZODRÓŻE Z
PRZEDSIĘWZIĘCIEM 82.20.04.05.100 OCHRONIE AUTORSKIM I PRACOWNI PRACOWNI
JEDNOSTKA PROJEKTOWA:
ZAFRA ARCHITEKTURA
KLARA SOBOLSKA
ul. Główna 1762
30-732 Kraków

OPRACOWAŁ:
mgr inż. arch. Klaudia Sobolowska

UZGODNIŁ:
Rozważałem dla Zabezpieczeń Przewodzących
mgr inż. Stanisław Sobol

ZESPÓŁ AUTORSKI:
mgr inż. arch. Joanna Kosielńska, mgr inż. arch. Magdalena Krywus,
mgr inż. arch. Alicja Plichta, stud. Michał Smajdor, mgr inż. Małgorzata Skępy

PRZEDMIOT INWESTYCJI:
OPRATA DOTYCZĄCA PRZYSTOSOWANIA BUDYNKU A2 AGH DO
AKTUALNE OBRACZAJĄCYCH PRZEPISÓW W ZAKRESIE OCHRONY
P.POZ.
LOKALIZACJA INWESTYCJI:
BUDYNEK A2 - WYDZIAŁ METALI NIEŻELAZNYCH
AKADEMIA GÓRNICZO-HUTNICZA IM. STANISŁAWA STASZICA
30-059 KRAKÓW, AL. MICKIEWICZA 30
BRANŻA:
ARCHITEKTURA

FAZA PROJEKTU:
INWENTARYZACJA

TEMAT RYSUNKU:
RZUT PARTERU

DATA:
05.2009

FORMAT:
A1

SYMBOL:
INW

NR:
1.2

SKALA:
1:100