


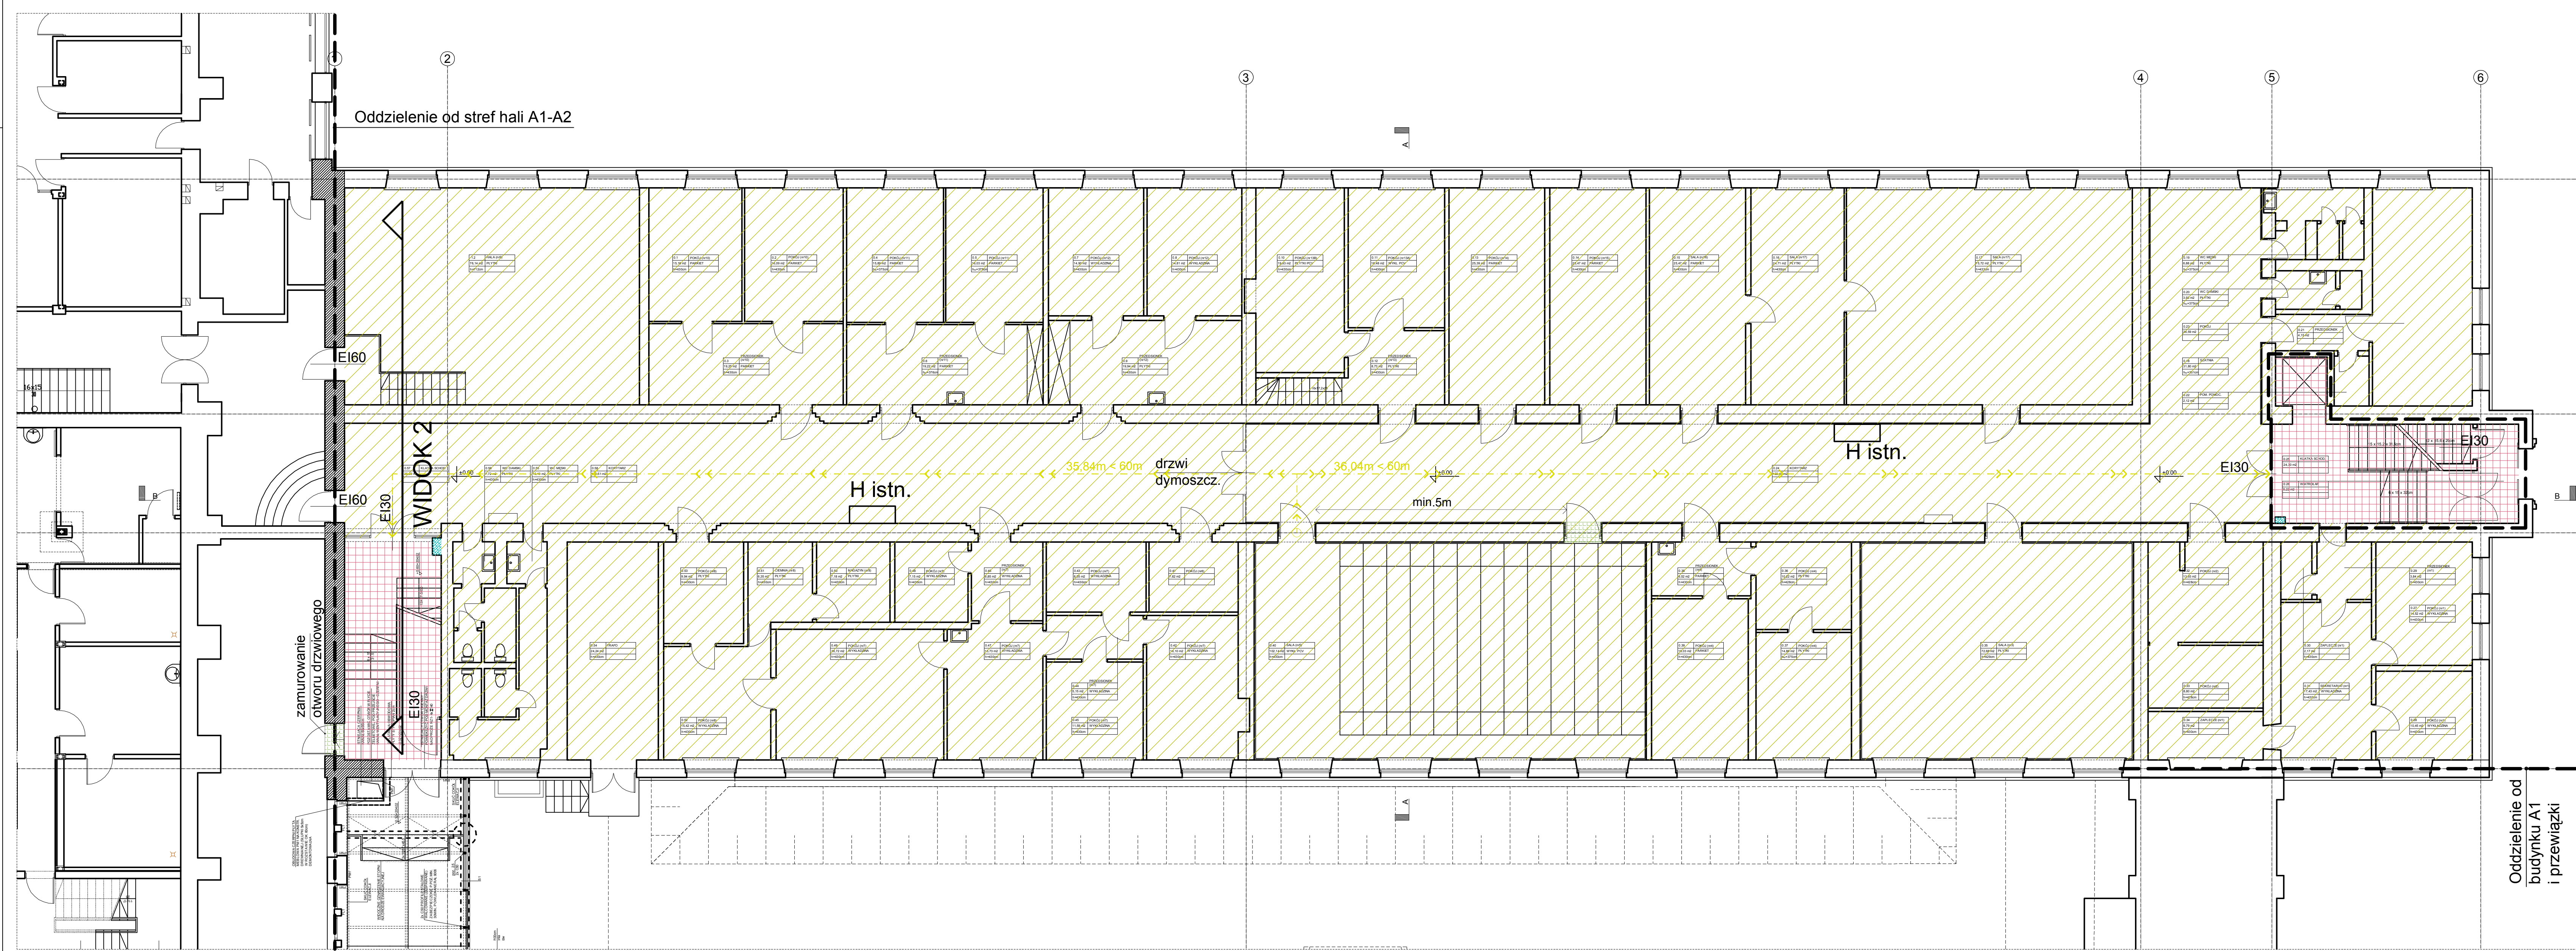

- LEGENDA
- STREFA ZLII POWIERZCHNIA WEWNĘTRZNA POWIERZCHNIA WEWNĘTRZNA 3110,15m²
 - STREFA ZLII POWIERZCHNIA WEWNĘTRZNA POWIERZCHNIA WEWNĘTRZNA 4405,57m²
 - PROJEKTOWANE WYDZIELENIE KLATKI SCHODOWEJ
 - PROJEKTOWANE WYDZIELENIE KLATKI SCHODOWEJ ŚCIANY REI60, DRZWI EI30
 - SZACHTY Z INSTALACJAMI - PROJEKTOWANA ZABUDOWA
 - PROJEKTOWANE ŚCIANY ODDZIELENIA PPOŻ REI 120 I ŚCIANY ODDZIELENIA PPOŻ
 - WYBURZENIA
 - STROPODACH DO WYMIANY LUB DOSTOSOWANIA DO WYMAGANEJ ODPORNOŚCI REI60
 - DROGI EWAKUACYJNE

INWELUST OPRACOWANIE STANOWI DZIEŁO AUTORSKIE I PODLEGA OCHRONIE ZOBOWIĄZANIEM Z PRZETWARZANIA DLA WŁ. B.Z. ZD. JAKOŚĆ. DOKŁ. OPRACOWANIE AUTORSKIE PRZEDKŁADU OCHRONY JEDNOSTKI PROJEKTOWAŁ

ZAFRA ARCHITEKTURA
N. ALFONSA GORCZAK
ul. Główna 1122
50-732 Kraków

OPRACOWAŁ:
mgr inż. arch. Klaudia Sobocińska

UZGODNIŁ:
Rzecznikowa ds. Zabezpieczeń Przeciwpożarowych
mgr inż. Sławomir Bobak

ZESPÓŁ AUTORSKI:
mgr inż. arch. Joanna Kocińska, mgr inż. arch. Magdalena Kowalska,
mgr inż. arch. Alicja Plichta, stud. Michał Smajdor, mgr inż. Małgorzata Stępińska

PRZEDMIOT INWESTYCJI:
OPINIA DOTYCZĄCA PRZYSTOSOWANIA BUDYNKU A2 AGH DO
AKTUALNE OBRÓTKOWYCH PRZEPISÓW W ZAKRESIE OCHRONY
P.POŻ.

LOKALIZACJA INWESTYCJI:
BUDYNEK A2 - WYDZIAŁ METALI NIEŻELAZNYCH
AKADEMIA GÓRNICZO-HUTNICZA IM. STANISŁAWA STĄSZCZA,
30-050 KRAKÓW, AL. NIEPIELNICKA 30

BRANŻA:
ARCHITEKTURA

FAZA PROJEKTU: KONCEPCJA	SYMBOL KON
TEMAT RYSUNKU: RZUT PARTERU	NR 3.2
DATA: 09.2009	FORMAT: SKALA: 1:100