


BUDYNEK A2
AKADEMIA GÓRNICZO-HUTNICZA IM. STANISŁAWA STASZICA

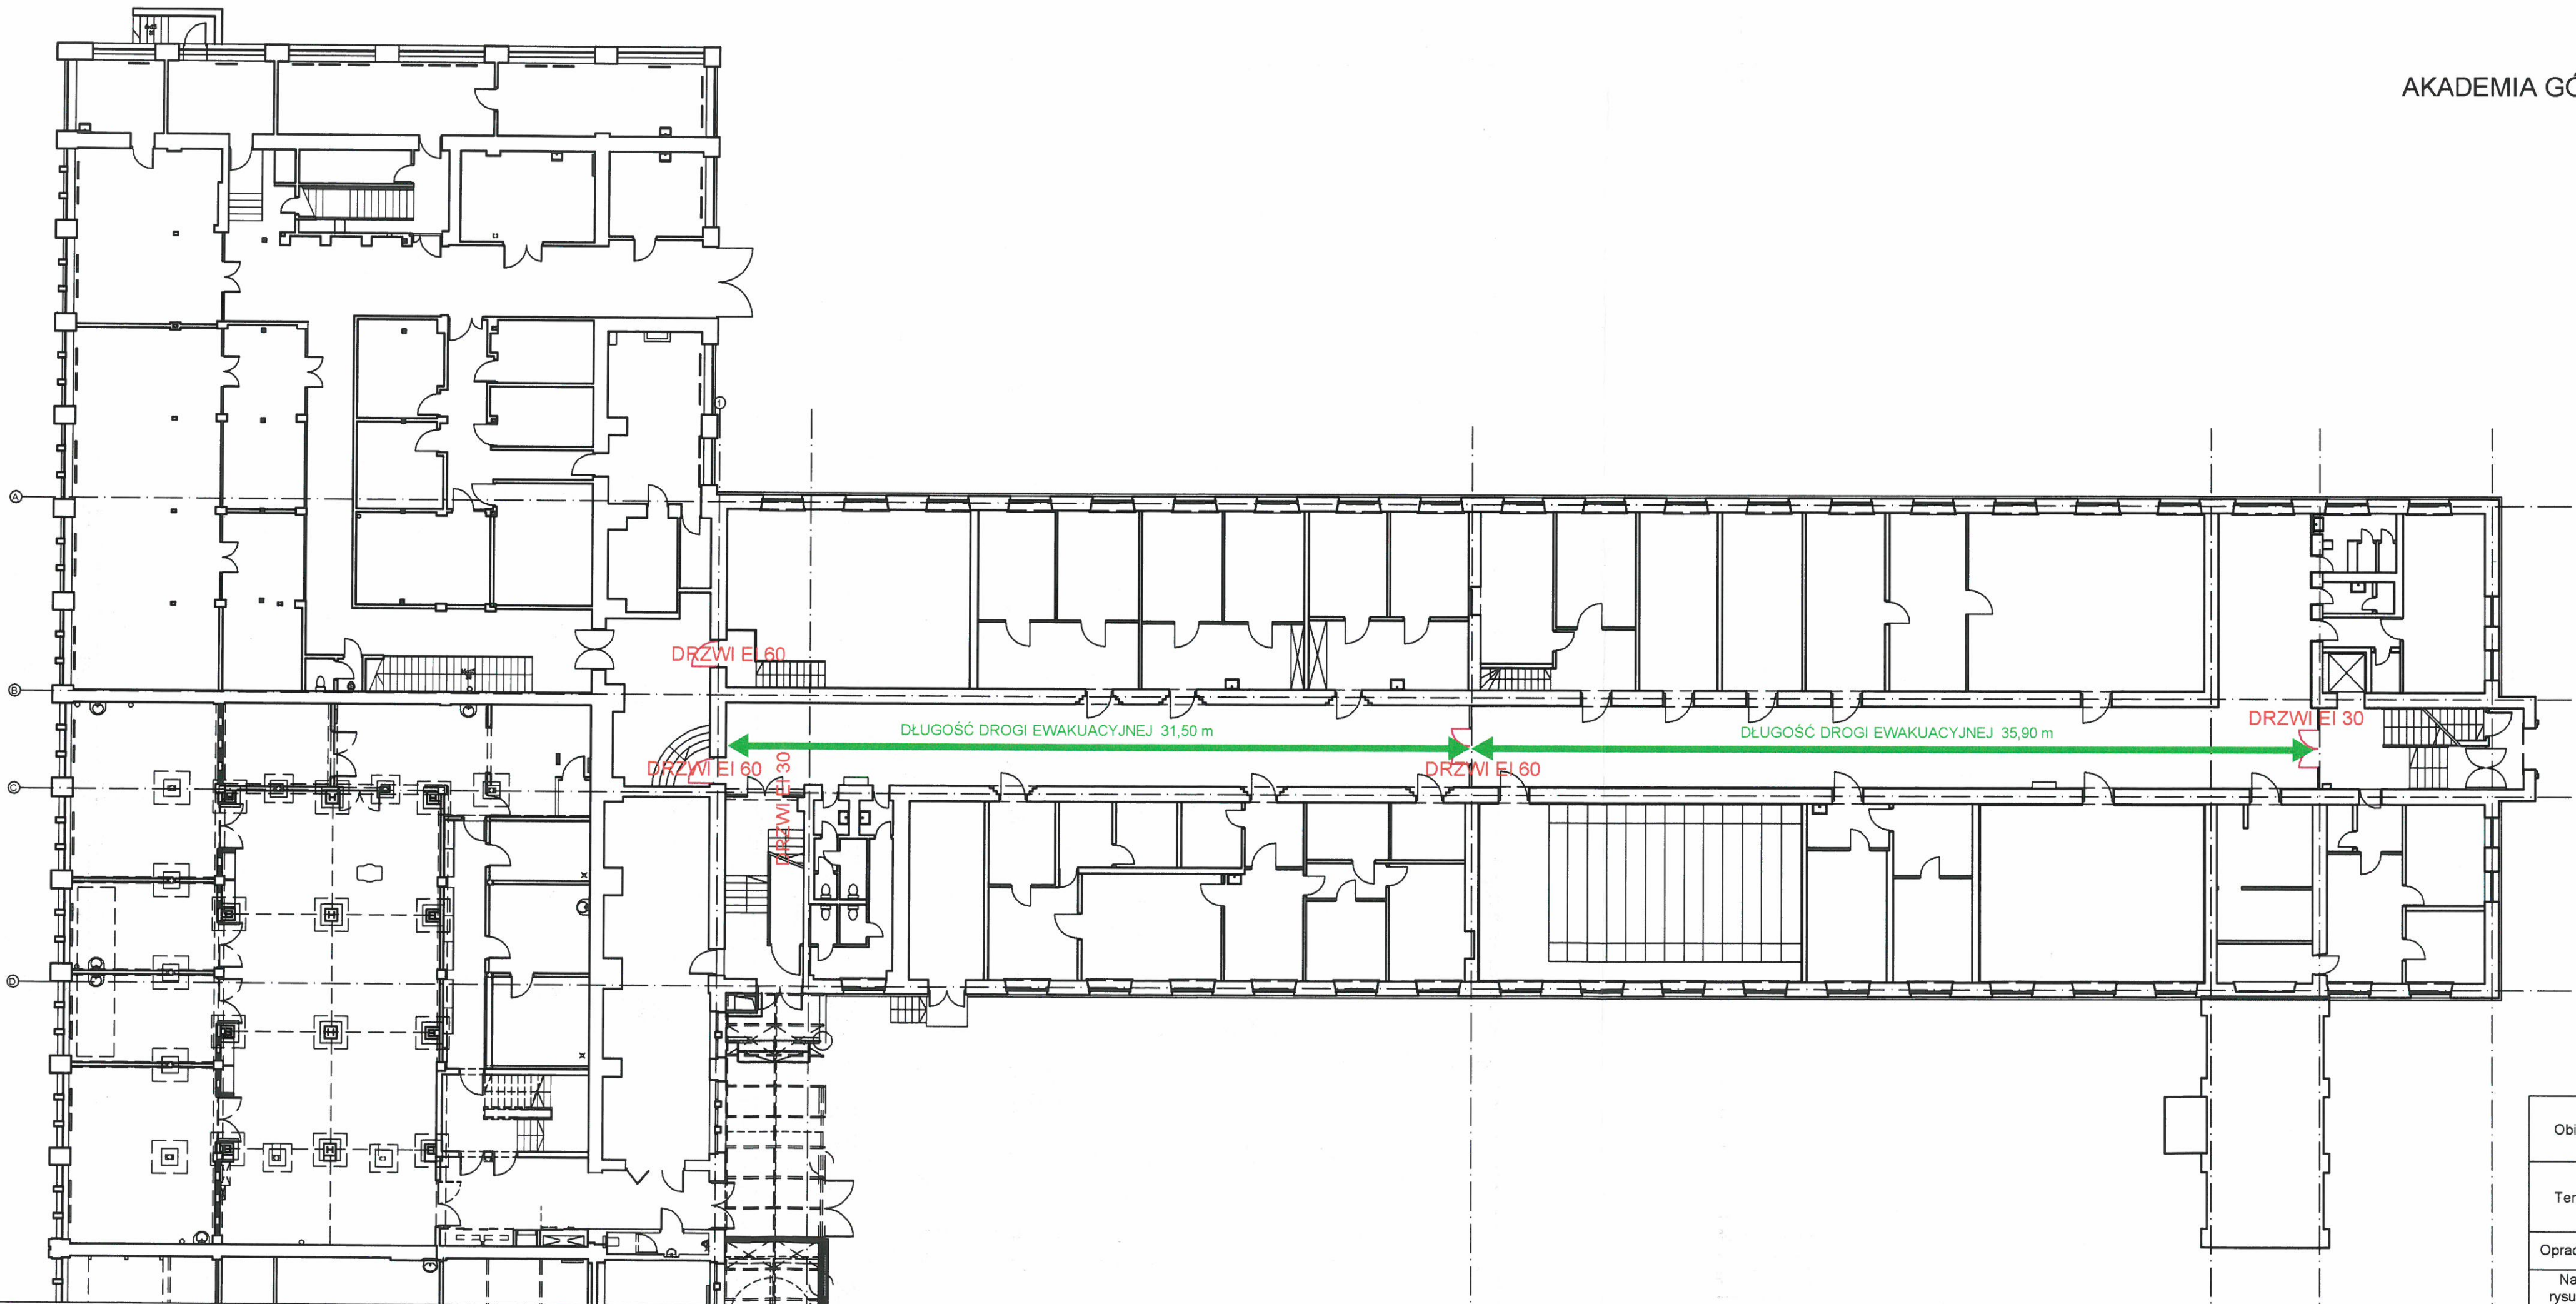

Komenda Wojewódzka
Państwowej Straży Pożarnej
w Krakowie
Wydział Kontrolno-Rozpoznawczy

RZECZOWNAWCA DO SPRAW ZABEZPIECZEŃ
PRZECIWOŻAROWYCH
prof. nadzw. dr hab. inż. Piotr Izak
Nr upr. KG PSP 140/93

Obiekt:	EKSPERTYZA TECHNICZNA STANU OCHRONY PRZECIWOŻAROWEJ DLA CZĘŚCI BUDYNKU A2 - AKADEMIA GÓRNICZO-HUTNICZA IM. STANISŁAWA STASZICA 30-059 KRAKÓW, AL. MICKIEWICZA 30		
Temat:	EKSPERTYZA TECHNICZNA w trybie § 2 ust. 2 pkt 3a Rozporządzenia Ministra Infrastruktury zmiany (Dz.U.nr 201, poz.1238 z dnia 6 listopada 2008) do Dz.U. Nr 75 , poz. 690 z dnia 12 kwietnia 2002		
Opracował:	prof.dr hab.inż. Piotr Izak		
Nazwa rysunku:	RZUT PARTERU	Skala: 1:200	Nr rys.: 2