


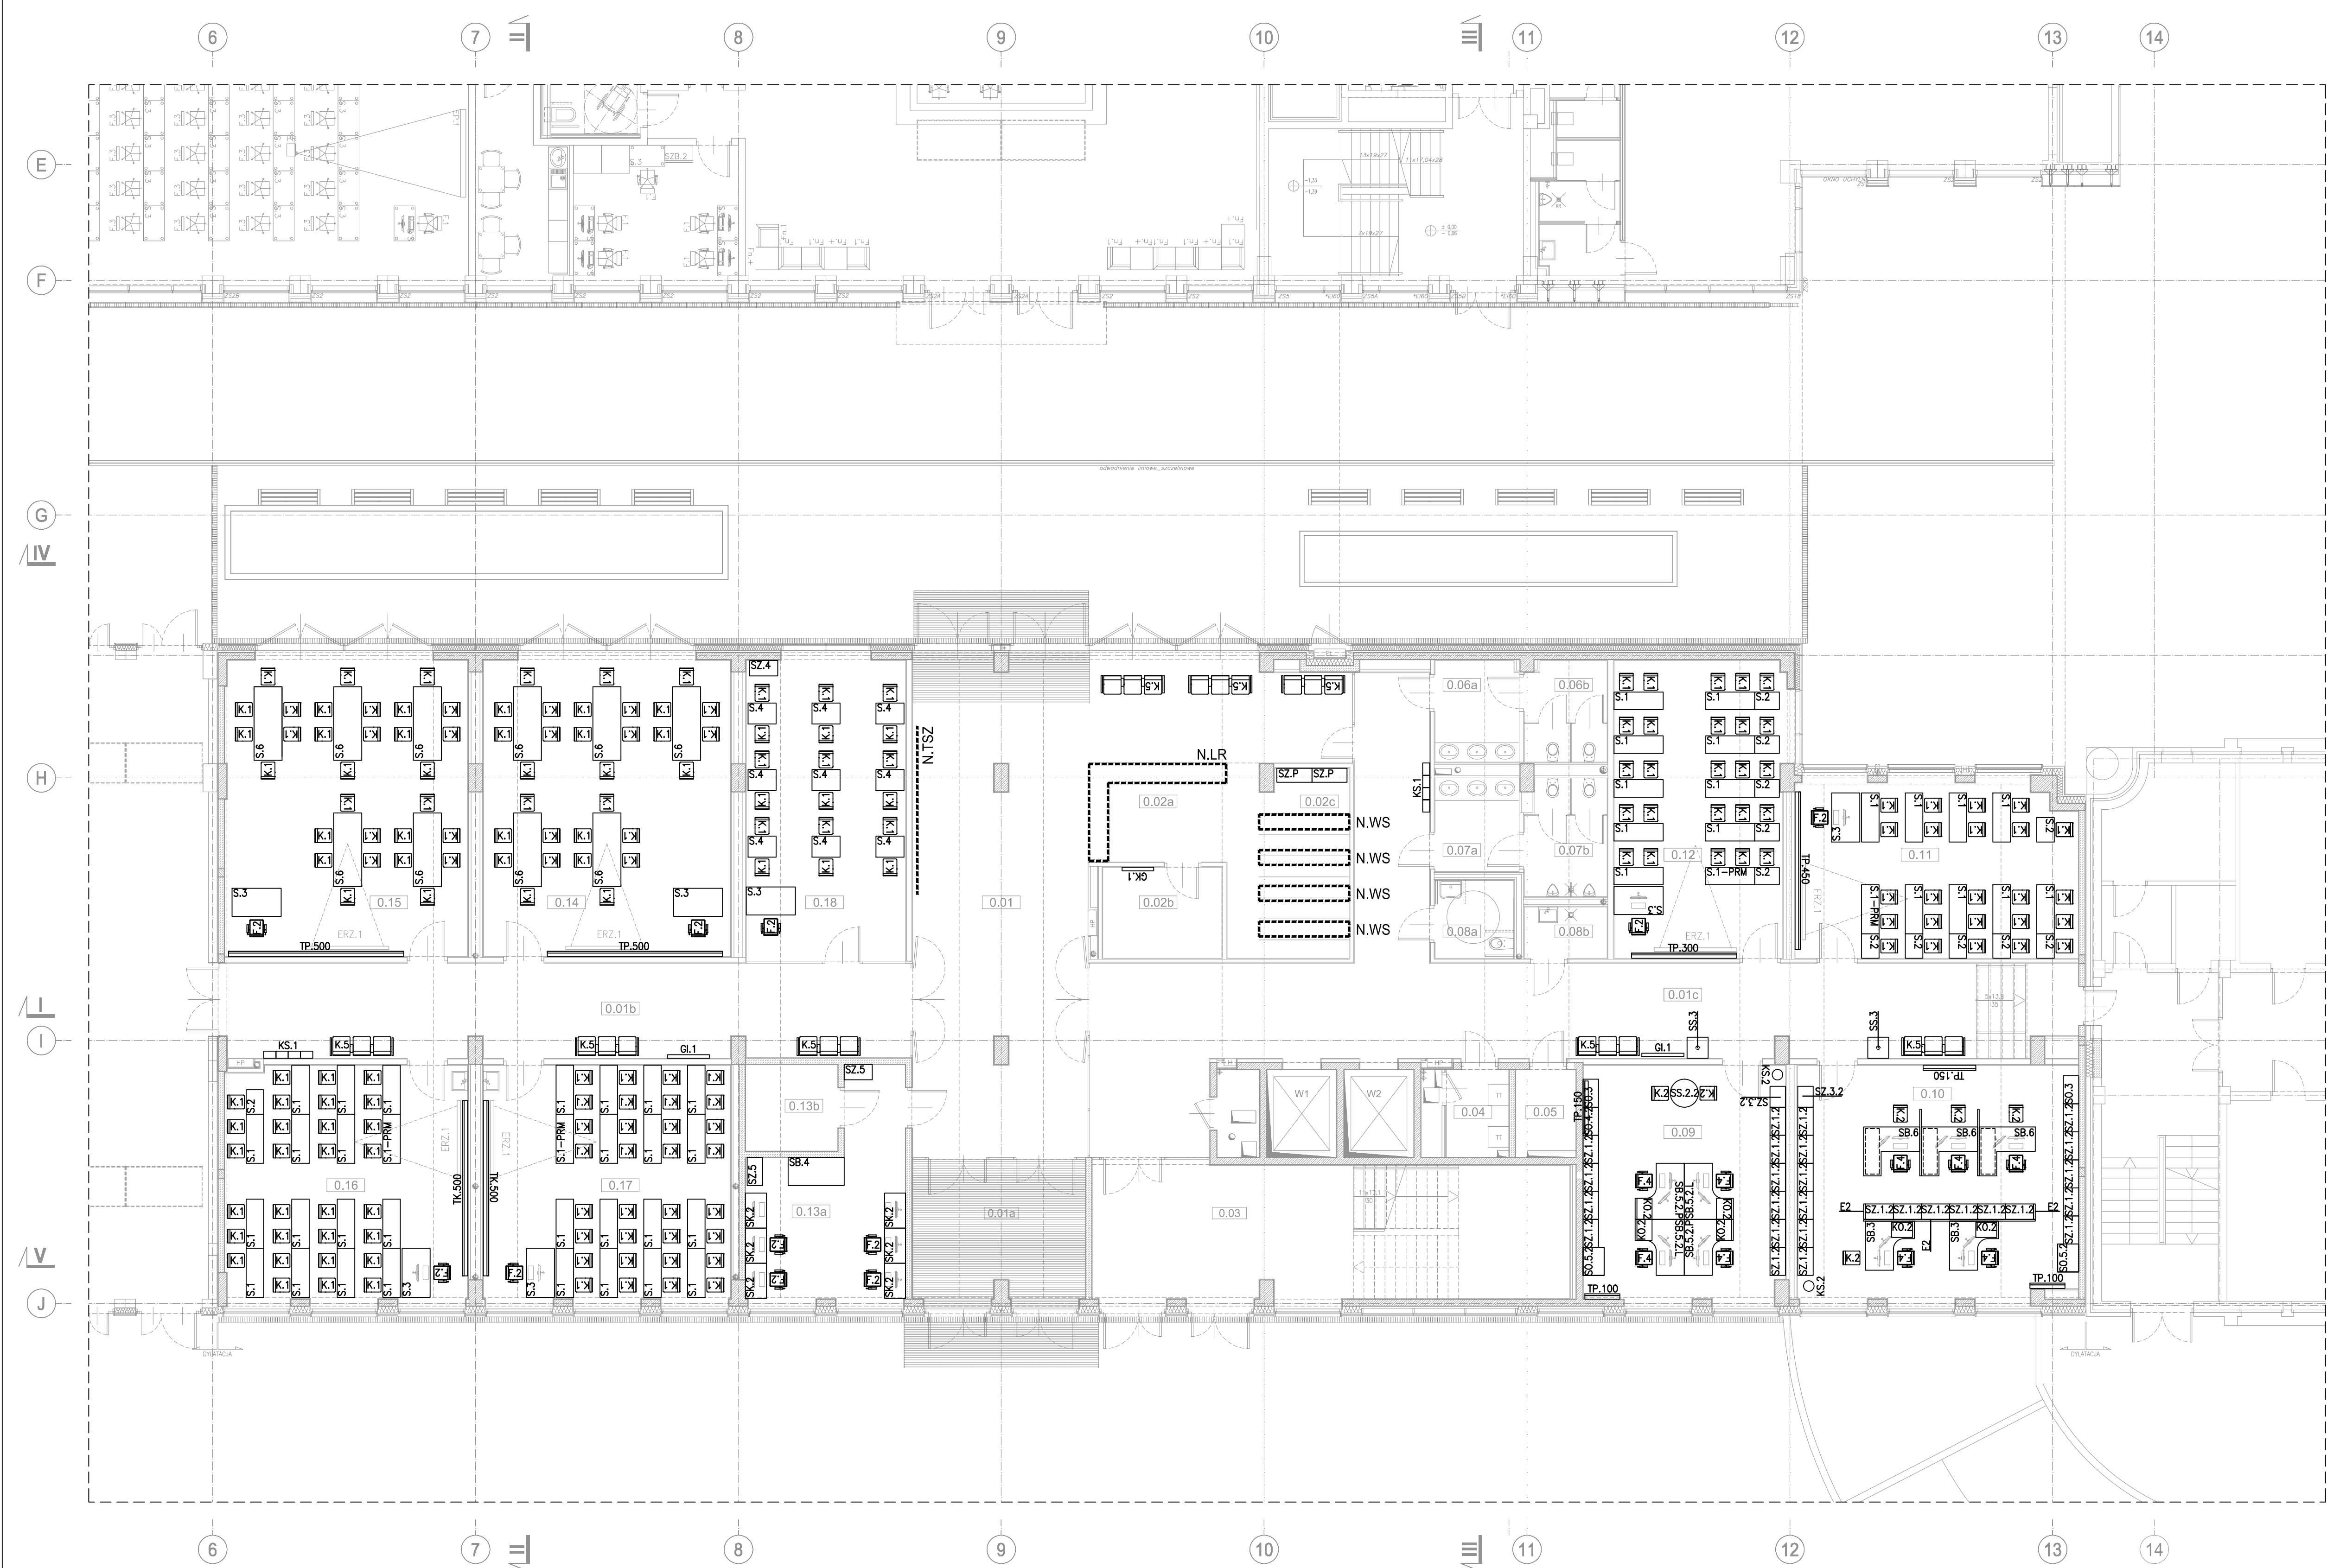

ZESTAWIENIE WYPOSAŻENIA:

S.1	STÓŁ 140x50 cm - STUDENCI
S.1-PRM	STÓŁ 140x50 cm - NA KÓŁKACH - PRM
S.2	STÓŁ 70x50 cm - STUDENCI
S.2-PRM	STÓŁ 90x50 cm - NA KÓŁKACH - PRM
S.3	STÓŁ 140x80 cm - WYKŁADOWY
S.4	STÓŁ 80x80 cm
S.5	STÓŁ 120x80 cm
S.6	STÓŁ 210x80 cm - SZTAPLOWANY
SB.1	BIURKO KOMPUTEROWE 160x80 cm
SB.2	BIURKO KOMPUTEROWE 60x80 cm
SB.3	BIURKO KOMPUTEROWE "L" PRAWE 140x140 cm
SB.4	BIURKO KONSULTACYJNE 160x80 cm
SB.5.1L	BIURKO KOMPUTEROWE "L" LEWE 160x140 cm
SB.5.2L	BIURKO KOMPUTEROWE "L" LEWE 160x140 cm
SB.5.3L	BIURKO KOMPUTEROWE "L" LEWE 160x140 cm
SB.5.1P	BIURKO KOMPUTEROWE "L" PRAWE 160x140 cm
SB.5.2P	BIURKO KOMPUTEROWE "L" PRAWE 160x140 cm
SB.6	BIURKO KOMPUTEROWE Z SIDEBORDEEM 160x70 cm
SK.1	BIURKO KOMPUTEROWE 100x50 cm
SK.2	BIURKO KOMPUTEROWE 100x50 cm - PRZYŚCIENNE
SK.3	BIURKO KOMPUTEROWE 120x80 cm - WYKŁADOWY
SS.1	STÓŁ 80x80 cm
SS.2.1	STÓŁ OKRĄGŁY 80 cm
SS.2.2	STÓŁ OKRĄGŁY 80 cm
SS.3	STÓŁ DO WYPEŁNIANIA DOK. NA STOJĄCO 60x60 cm
SS.4	STÓŁ NISKI 60x60 cm

K.1	KRZESŁO
K.2	KRZESŁO KONFERENCYJNE Z PODŁOKIETNIKAMI
K.3	KRZESŁO Z PODŁOKIETNIKAMI I ROZKŁADANYM BLATEM
K.4	KRZESŁO - POM. SOCJALNE
K.5	ZESTAW SIEDZISK - POTRÓJNY
K.6	ZESTAW SIEDZISK - POCZYŃCZNY
K.7	KRZESŁO MOCOWANE DO PODŁOGI - "AMFITEATRALNE"
K.8	3 - OSOBOWY ZESTAW FOTELI ZE STÓLKAMI

F.1	FOTEL OBROTOWY - STUDENCI
F.2	FOTEL OBROTOWY - WYKŁADOWY
F.3	FOTEL OBROTOWY - BIUROWY
F.4	FOTEL OBROTOWY - BIUROWY

SZ.1.1	SZAFKA ZAMYKANA 80x45x190 cm
SZ.1.2	SZAFKA ZAMYKANA 80x45x190 cm
SZ.2.1	SZAFKA ZAMYKANA 40x45x190 cm
SZ.2.2	SZAFKA ZAMYKANA 40x45x190 cm
SZ.3.1	SZAFKA ZAMYKANA 60x45x190 cm - UBRANIOWA
SZ.3.2	SZAFKA ZAMYKANA 60x45x190 cm - UBRANIOWA
SZ.4	SZAFKA DLA LEKTORÓW
SZ.5	SZAFKA MAGAZYNOWA STAŁOWA
SZ.6	SKRZYŃKI NA KORESPONDENCJĘ
SZ.7	REGAŁ DEPOZYTOWY NA BAGAŻ
SZ.7.1	SZAFKA DO ŁADOWANIA LAPTOPÓW
SZ.7.2	SZAFKA DO ŁADOWANIA ROBOTÓW

SO.1.1	SZAFKA OTWARTA - REGAŁ 80x45x190 cm
SO.2.1	SZAFKA Z NADSTAWKĄ Z DRZWIAMI SZKŁONYMI 80x45x190 cm
SO.2.2	SZAFKA Z NADSTAWKĄ Z DRZWIAMI SZKŁONYMI 80x45x190 cm
SO.3	SZAFKA ZAMYKANA NISKA 80x45x82 cm
SO.4.1	SZAFKA Z SZUFLADAMI 80x45x82 cm
SO.4.2	SZAFKA Z SZUFLADAMI 80x45x82 cm
SO.5.1	SZAFKA POD KOPIARKĘ
SO.5.2	SZAFKA POD KOPIARKĘ

PO.1.1	PANEL ORGANIZACYJNY NAŚCIENNY Z PÓŁKI ORAZ LAMPĄ BIUROWĄ (NABIURKOWĄ) - DŁ. 160cm
PO.1.1w	PANEL ORGANIZACYJNY NAŚCIENNY Z PÓŁKI ORAZ LAMPĄ BIUROWĄ (NABIURKOWĄ) - DŁ. 140cm
PO.1.2	PANEL ORGANIZACYJNY NAŚCIENNY Z PÓŁKI ORAZ LAMPĄ BIUROWĄ (NABIURKOWĄ) - DŁ. 160cm
PO.1.2w	PANEL ORGANIZACYJNY NAŚCIENNY Z PÓŁKI ORAZ LAMPĄ BIUROWĄ (NABIURKOWĄ) - DŁ. 140cm

R.1	REGAŁ GOSPODARZY - MAGAZYNOWY
W.1	WIEŠZAK UBRANIOWY
KO.1	KONTENEREK BIUROWY MOBILNY
KO.2	KONTENEREK BIUROWY MOBILNY

L.1	LEŻANKA
E.1	PANEL ODDZIAŁAJĄCY 130x150 cm, WOLNOSTOJĄCY
E.2	SCIANKA - PARAWAN ODDZIAŁAJĄCY 480x50x190, WOLNOSTOJĄCY
KS.1	KOSZ NA ŚMIECI - SEGREGACJA
KS.2	KOSZ NA ŚMIECI
GL.1	GABLOTA - TABLICA INFORMACYJNA
OK.1	GABLOTA NA KŁUCZKI
SZ.G	ZESTAW UCHWYTÓW DO OBSŁUGI KABLI DŁ. 100cm

TP.20	TABLICA PISAKOWA - SZER. 80 cm
TP.100	TABLICA PISAKOWA - SZER. 100 cm
TP.150	TABLICA PISAKOWA - SZER. 150 cm
TP.300	TABLICA PISAKOWA - SZER. 300 cm
TP.400	TABLICA PISAKOWA - SZER. 400 cm
TP.450	TABLICA PISAKOWA - SZER. 450 cm
TP.500	TABLICA PISAKOWA - SZER. 500 cm
TP.550	TABLICA PISAKOWA - SZER. 550 cm

TK.350	TABLICA KREDOWA - SZER. 350 cm
TK.400	TABLICA KREDOWA - SZER. 400 cm
TK.500	TABLICA KREDOWA - SZER. 500 cm
TK.550	TABLICA KREDOWA - SZER. 550 cm

ZESTAWIENIE MEBLI INDYWIDUALNYCH:

N.L.R	NIEZŁAZIENNA
N.W.S	WIEŠZAKI SZATNIOWE
N.T.S.Z	TABLICA INFORMACYJNA - SZKŁANA
N.Z.K	ZABUDOWA KUCHENIA

ZESTAWIENIE SPRZĘTÓW AGD:
AGD.E - ekspres do kawy
AGD.CZ - czajnik elektryczny
AGD.M - kuchnia mikrofalowa
AGD.L - lodówka wolnostojąca
AGD.Z - zmywarka

PARTER

NR POM.	FUNKCJA	POW. m²
0.01	Hol	95.1m²
0.01a	Wiatrołap	19.4m²
0.01b	Komunikacja	52.4m²
0.01c	Komunikacja	98.7m²
0.02a	Recepcja	13.8m²
0.02b	Recepcja - zaplecze	9.0m²
0.02c	Szklarnia	18.2m²
0.03	Klatka schodowa	44.3m²
0.04	Pomieszczenie techniczne	4.5m²
0.05	Pomieszczenie techniczne	4.3m²
0.06a	WC damski - przedsionek	7.0m²
0.06b	WC damski	6.7m²
0.07a	WC męski - przedsionek	6.4m²
0.07b	WC męski	7.7m²
0.08a	WC dla niepełnosprawnych	5.0m²
0.08b	Pom. gospodarcze - porządkowe	3.5m²
0.09	Dziewiat	39.2m²
0.10	Dziewiat	54.1m²
0.11	Sala dydaktyczna	41.1m²
0.12	Sala dydaktyczna	41.6m²
0.13a	Pomieszczenie monitoringu	23.1m²
0.13b	Pomieszczenie techniczne	6.5m²
0.14	Sala dydaktyczna - warsztatowa	59.6m²
0.15	Sala dydaktyczna - warsztatowa	58.5m²
0.16	Sala dydaktyczna	48.8m²
0.17	Sala dydaktyczna	48.3m²
0.18	Sala warsztatowa	39.1m²
		854.6m²

UWAGA

- CAŁOŚĆ DOKUMENTACJI NALEŻY ROZPATRYWAĆ JEDNOLICZNIE
- MEBLE DO WYBUDOWANIA NALEŻY PREFABRYKOWAĆ
- WYKONANIE NIEZBĘDNYCH OBMIARÓW POMIĘDZY

INWESTOR

AKADEMIA GÓRNICZO - HUTNICZA
UL. STANISŁAWA STASZICA W KRAKOWIE
AL. MONTEWIZJA 31, 30-089 KRAKÓW, TEL. (12) 4170386

PROJEKTANT

APA CZECH, UL. LILSKA 1, WROCLAW
AGENCJA PROJEKTOWA ARCHITEKTURA "SP" Z O.O.
UL. WROBLEWSKIEGO 32, 31-148 KRAKÓW, TEL. (12) 4170386

TEMAT

BUDOWA BUDYNKU C- DLA POTRZEB DYDAKTYCZNYCH
WYDZIAŁOW AGH
PROJEKT ZMIAN FUNKCJONALNO - BUDOWLANYCH
WRAZ ZE ZMIANAMI ARANŻACJI I WYPOSAŻENIA
DŁA FRAGMENTÓW BUDYNKU C7.

SKALA

ARCHITEKTURA WNETRZ

PROJEKTANT: ARCH. JACEK CZECH UW-UPR.426/86 DATA: 04.22

ARCH. PIOTR WROBEL RP-UPR.290/98

ARCH. ROMUALD PICHOWICZ MPWA/016/2008

SPRAWOZDAWCA: ARCH. JANUSZ DULINSKI RP-UPR.520/91 DATA: 04.22

TEMAT PROJEKTU: ARANŻACJA I WYPOSAŻENIE WNETRZ

RZUT PARTERU

SKALA: 1:100

DATA: KWIECIEŃ 2022