



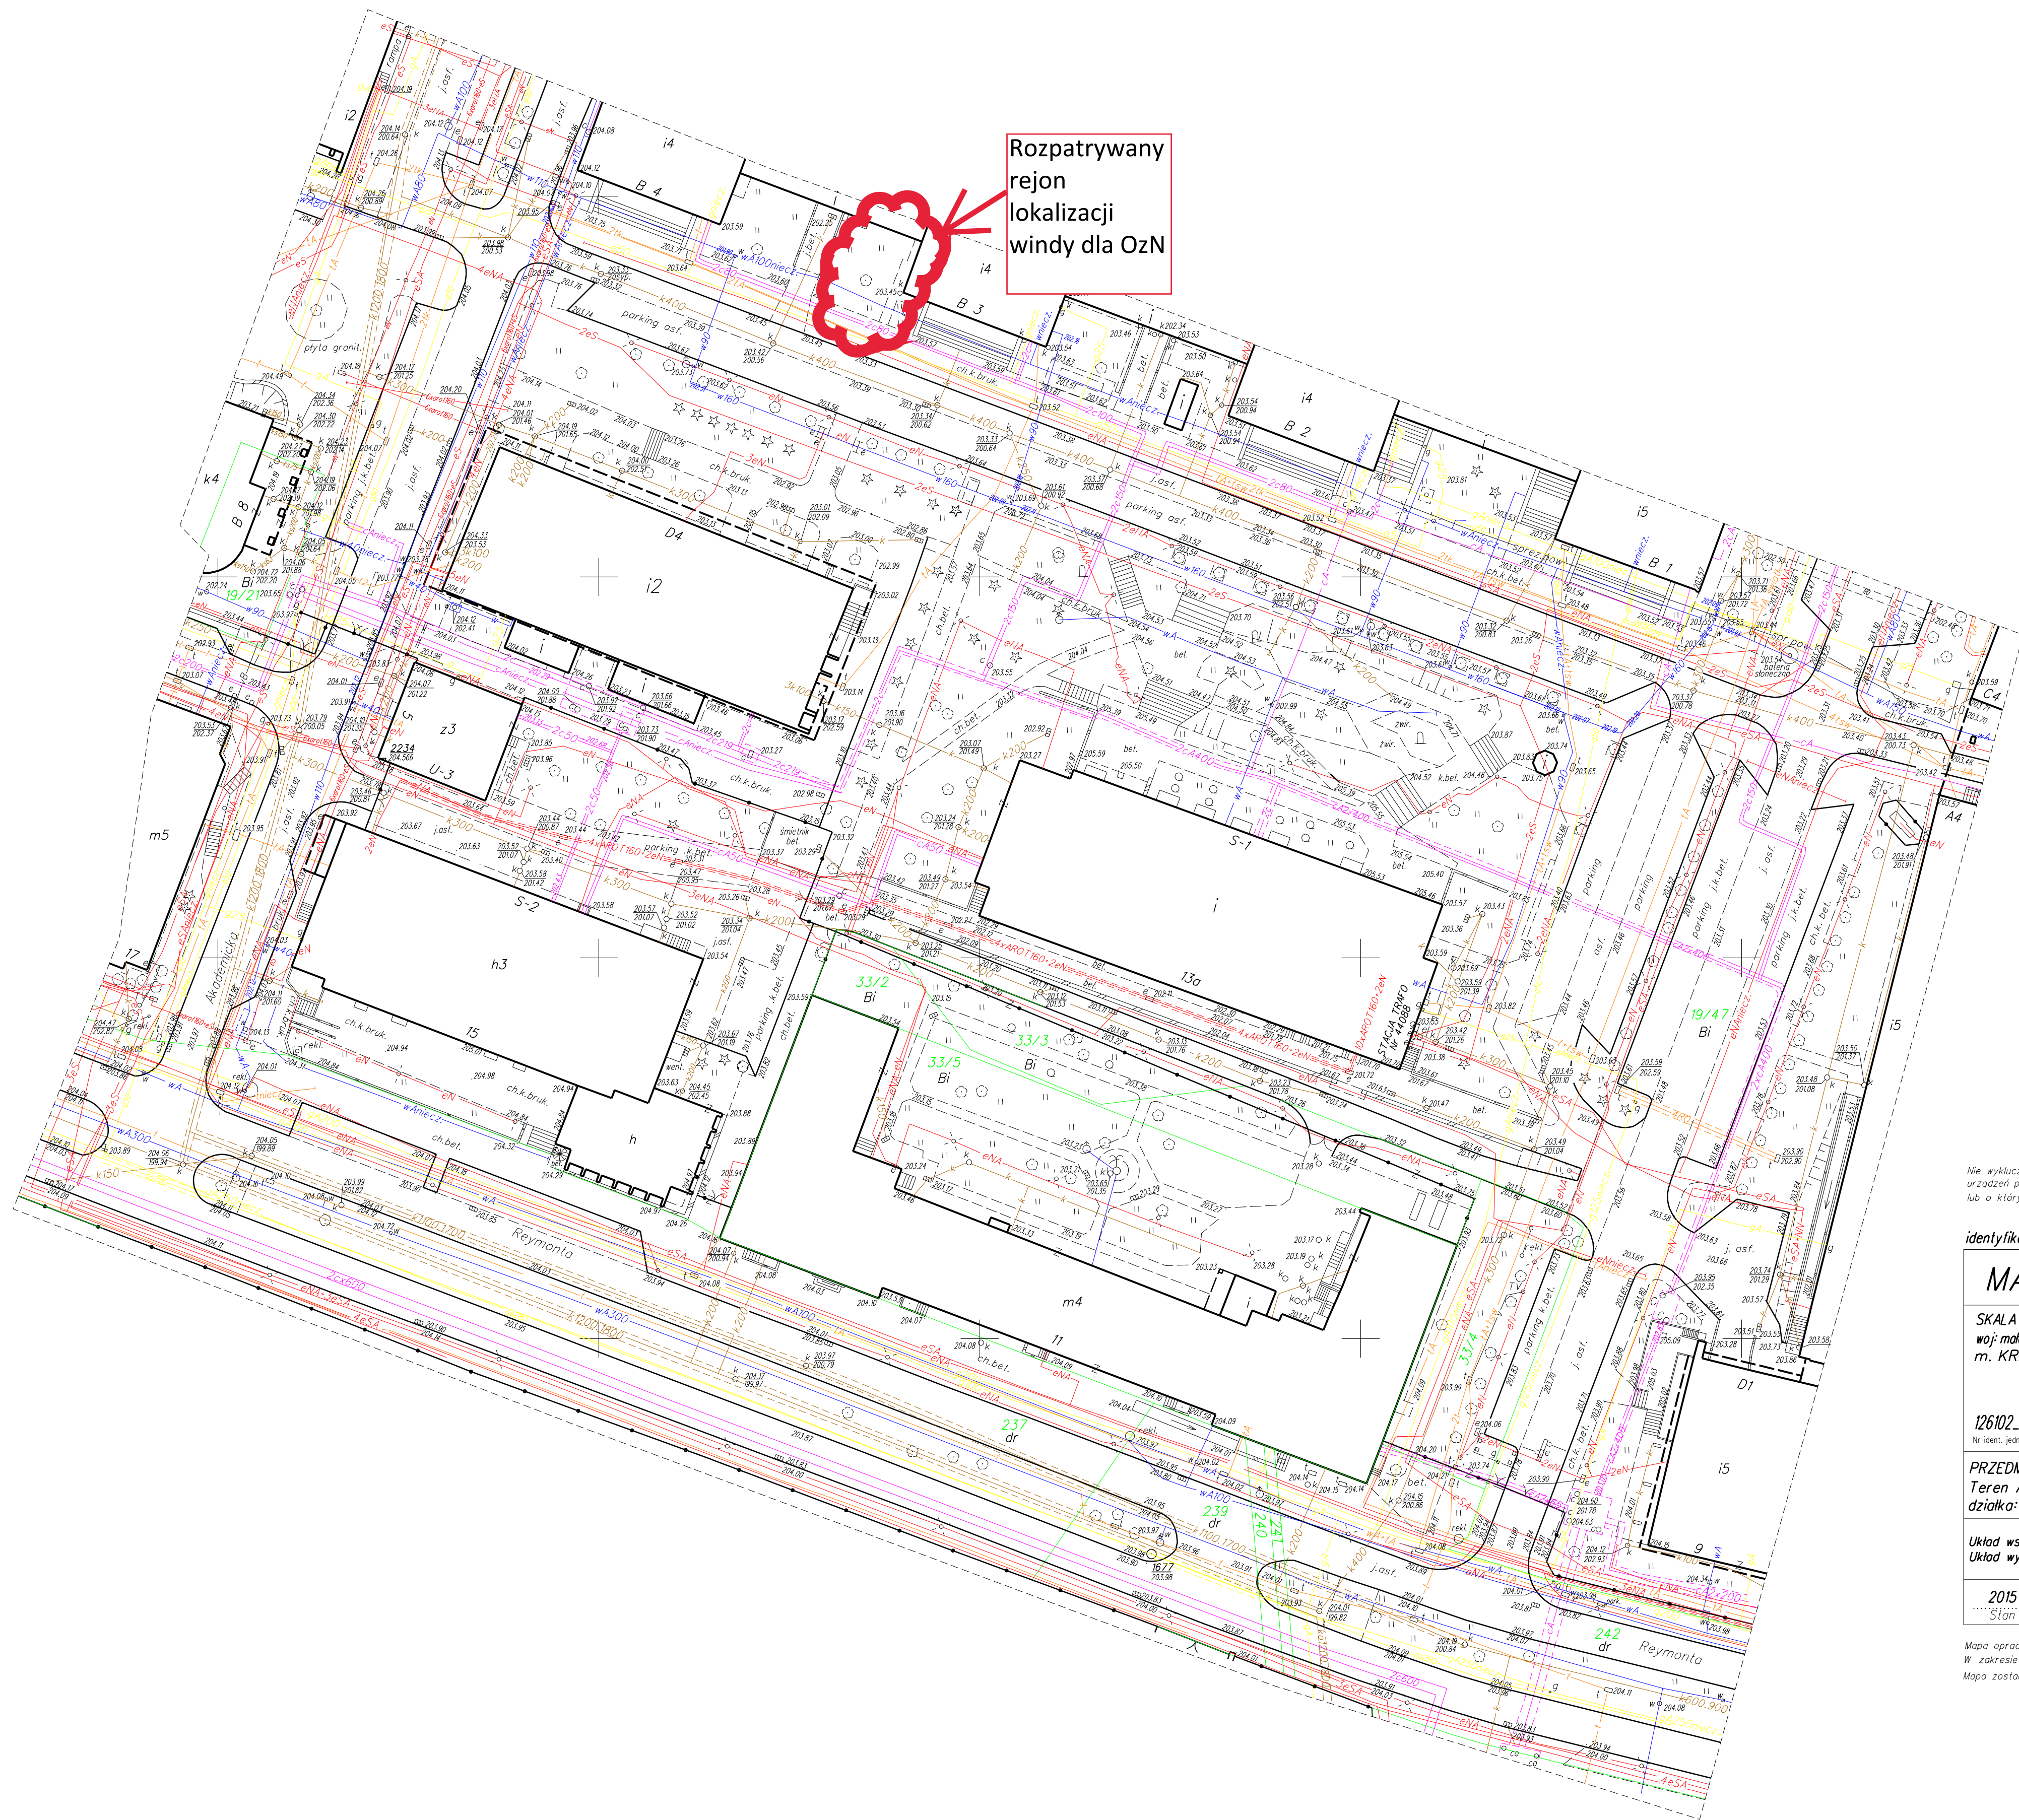

Rozpatrywany
rejon
lokalizacji
windy dla OzN

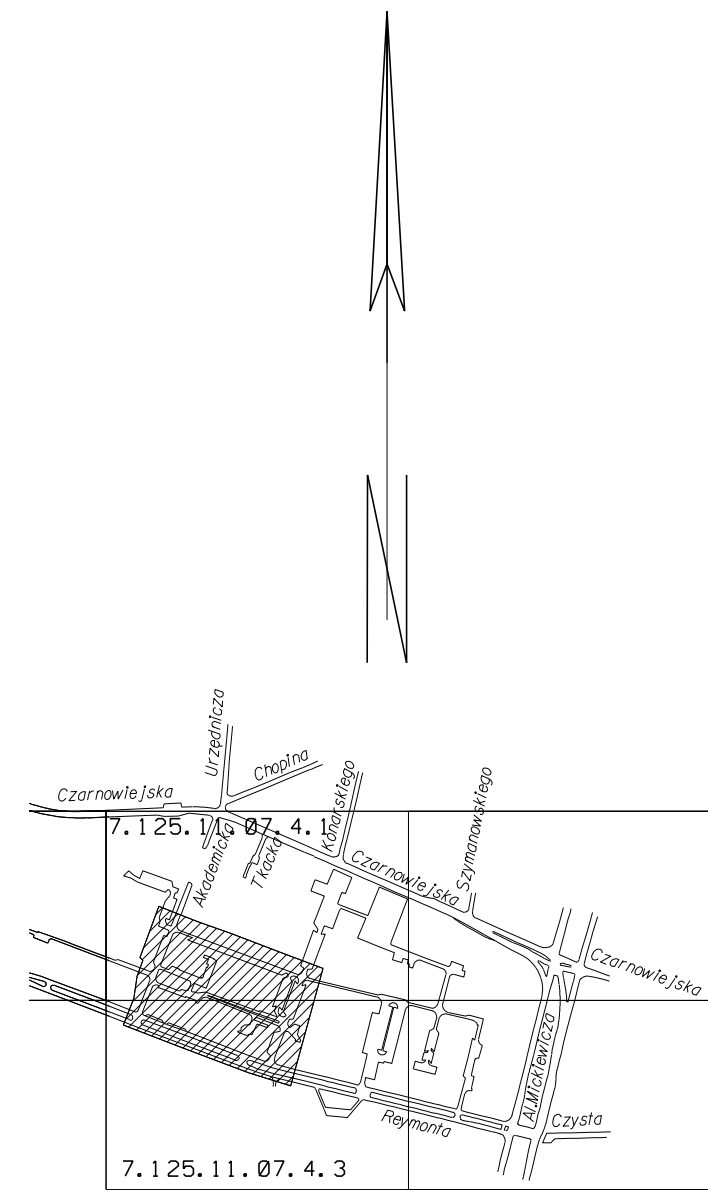

Nie wykazuje się istnienia w terenie innych nie wykazanych na niniejszej mapie urządzeń podziemnych, które nie były zgłoszone do inwentaryzacji powykonawczej lub o których brak jest informacji w instytucjach branżowych i ZUDP.

identyfikator zgłoszenia prac: 2511-1966/2015		Nr ks.rob.: 2329/2015	
MAPA DO CELÓW PROJEKTOWYCH			
SKALA 1:500		sekcja: 7.125.11.07.4.1	
woj. małopolskie m. KRAKÓW			
126102_9.0012, Krowodrza			
Nr ident. jedn. Nr obrotu Nazwa jedn. ewid.			
PRZEDMIOT AKTUALIZACJI:			
Teren AGH przy ul.Reymonta			
działka: 19/47			
Układ współrz. x, y : "2000" strefa 7 pol.21			
Układ wysokości: KRONSZTADT 86			
2015-11-23		2015-11-23	
..... Stan na dzień		 Data opracowania	

Mapa opracowana na podstawie danych numerycznej mapy zasadniczej, numerycznej mapy ewidencji gruntów i budynków oraz pomiaru uzupełniającego. W zakresie opracowania mapy brak ważnych projektów sieci uzbrojenia uzgodnionych w Z.U.D.P. Stan na dzień 2015-11-03. Mapa została wykonana bez ustaleń obciążenia służebnościami gruntowymi i ujemnymi w księgach wieczystych.