


Zbrojenie stopy fundamentowej

szt.:12

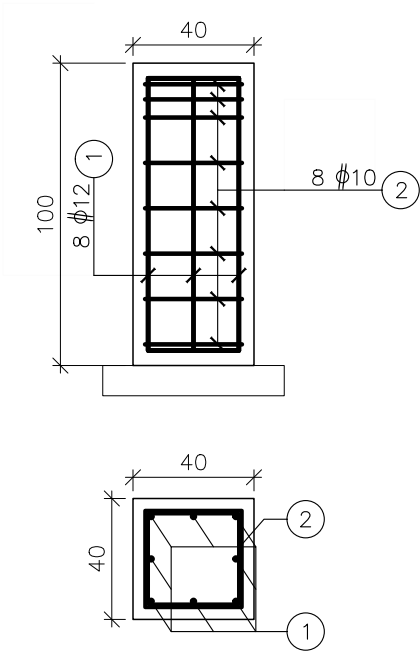

ELEMENT	POZYCJA	SZKIC PRĘTA [cm]	Φ	Długość [cm]	Ilość "n" [szt.]		"n x l" [m]	Ciężar [kg]	Ciężar całk. [kg]
			B500SP		na 1 el.	na Σ el.			
1	2	3	5	6	7	8	9	10	11
Zbrojenie stopy fundamentowej	1		12	150.0	8	96	144.0	127.8	216.6
	2		10	150.0	8	96	144.0	88.8	
									$\Sigma =$

Beton B30/37
Stal B500SP

Zbrojenie stóp fundamentowych
wiaty śmietnikowej
Skala 1:25