
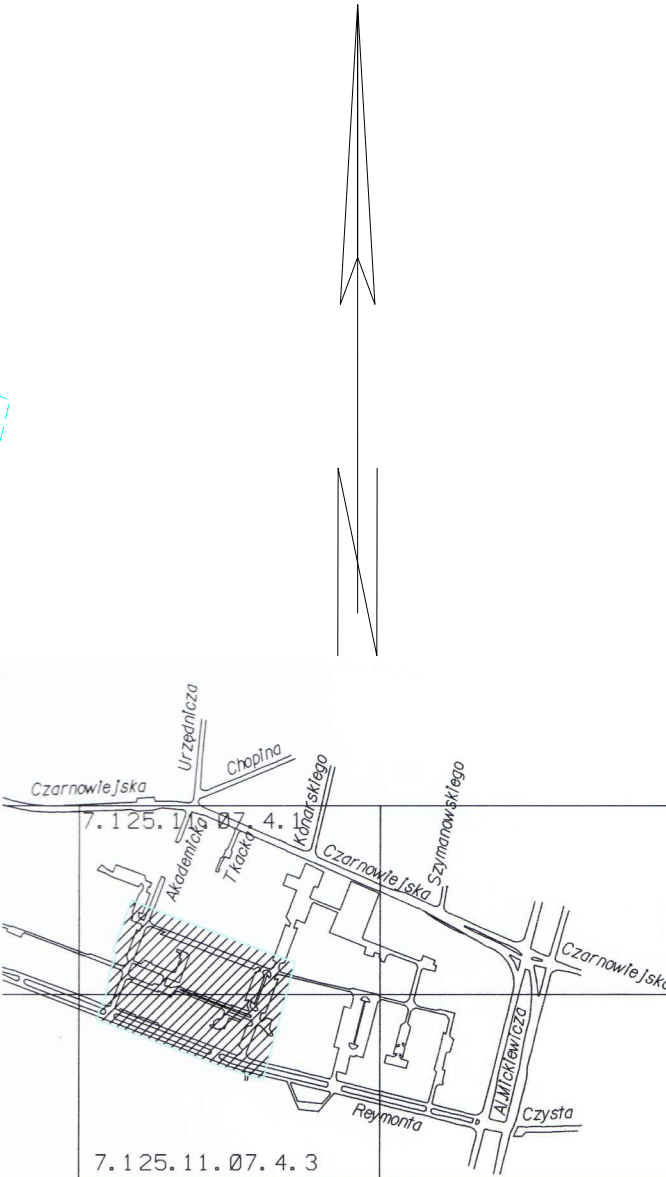


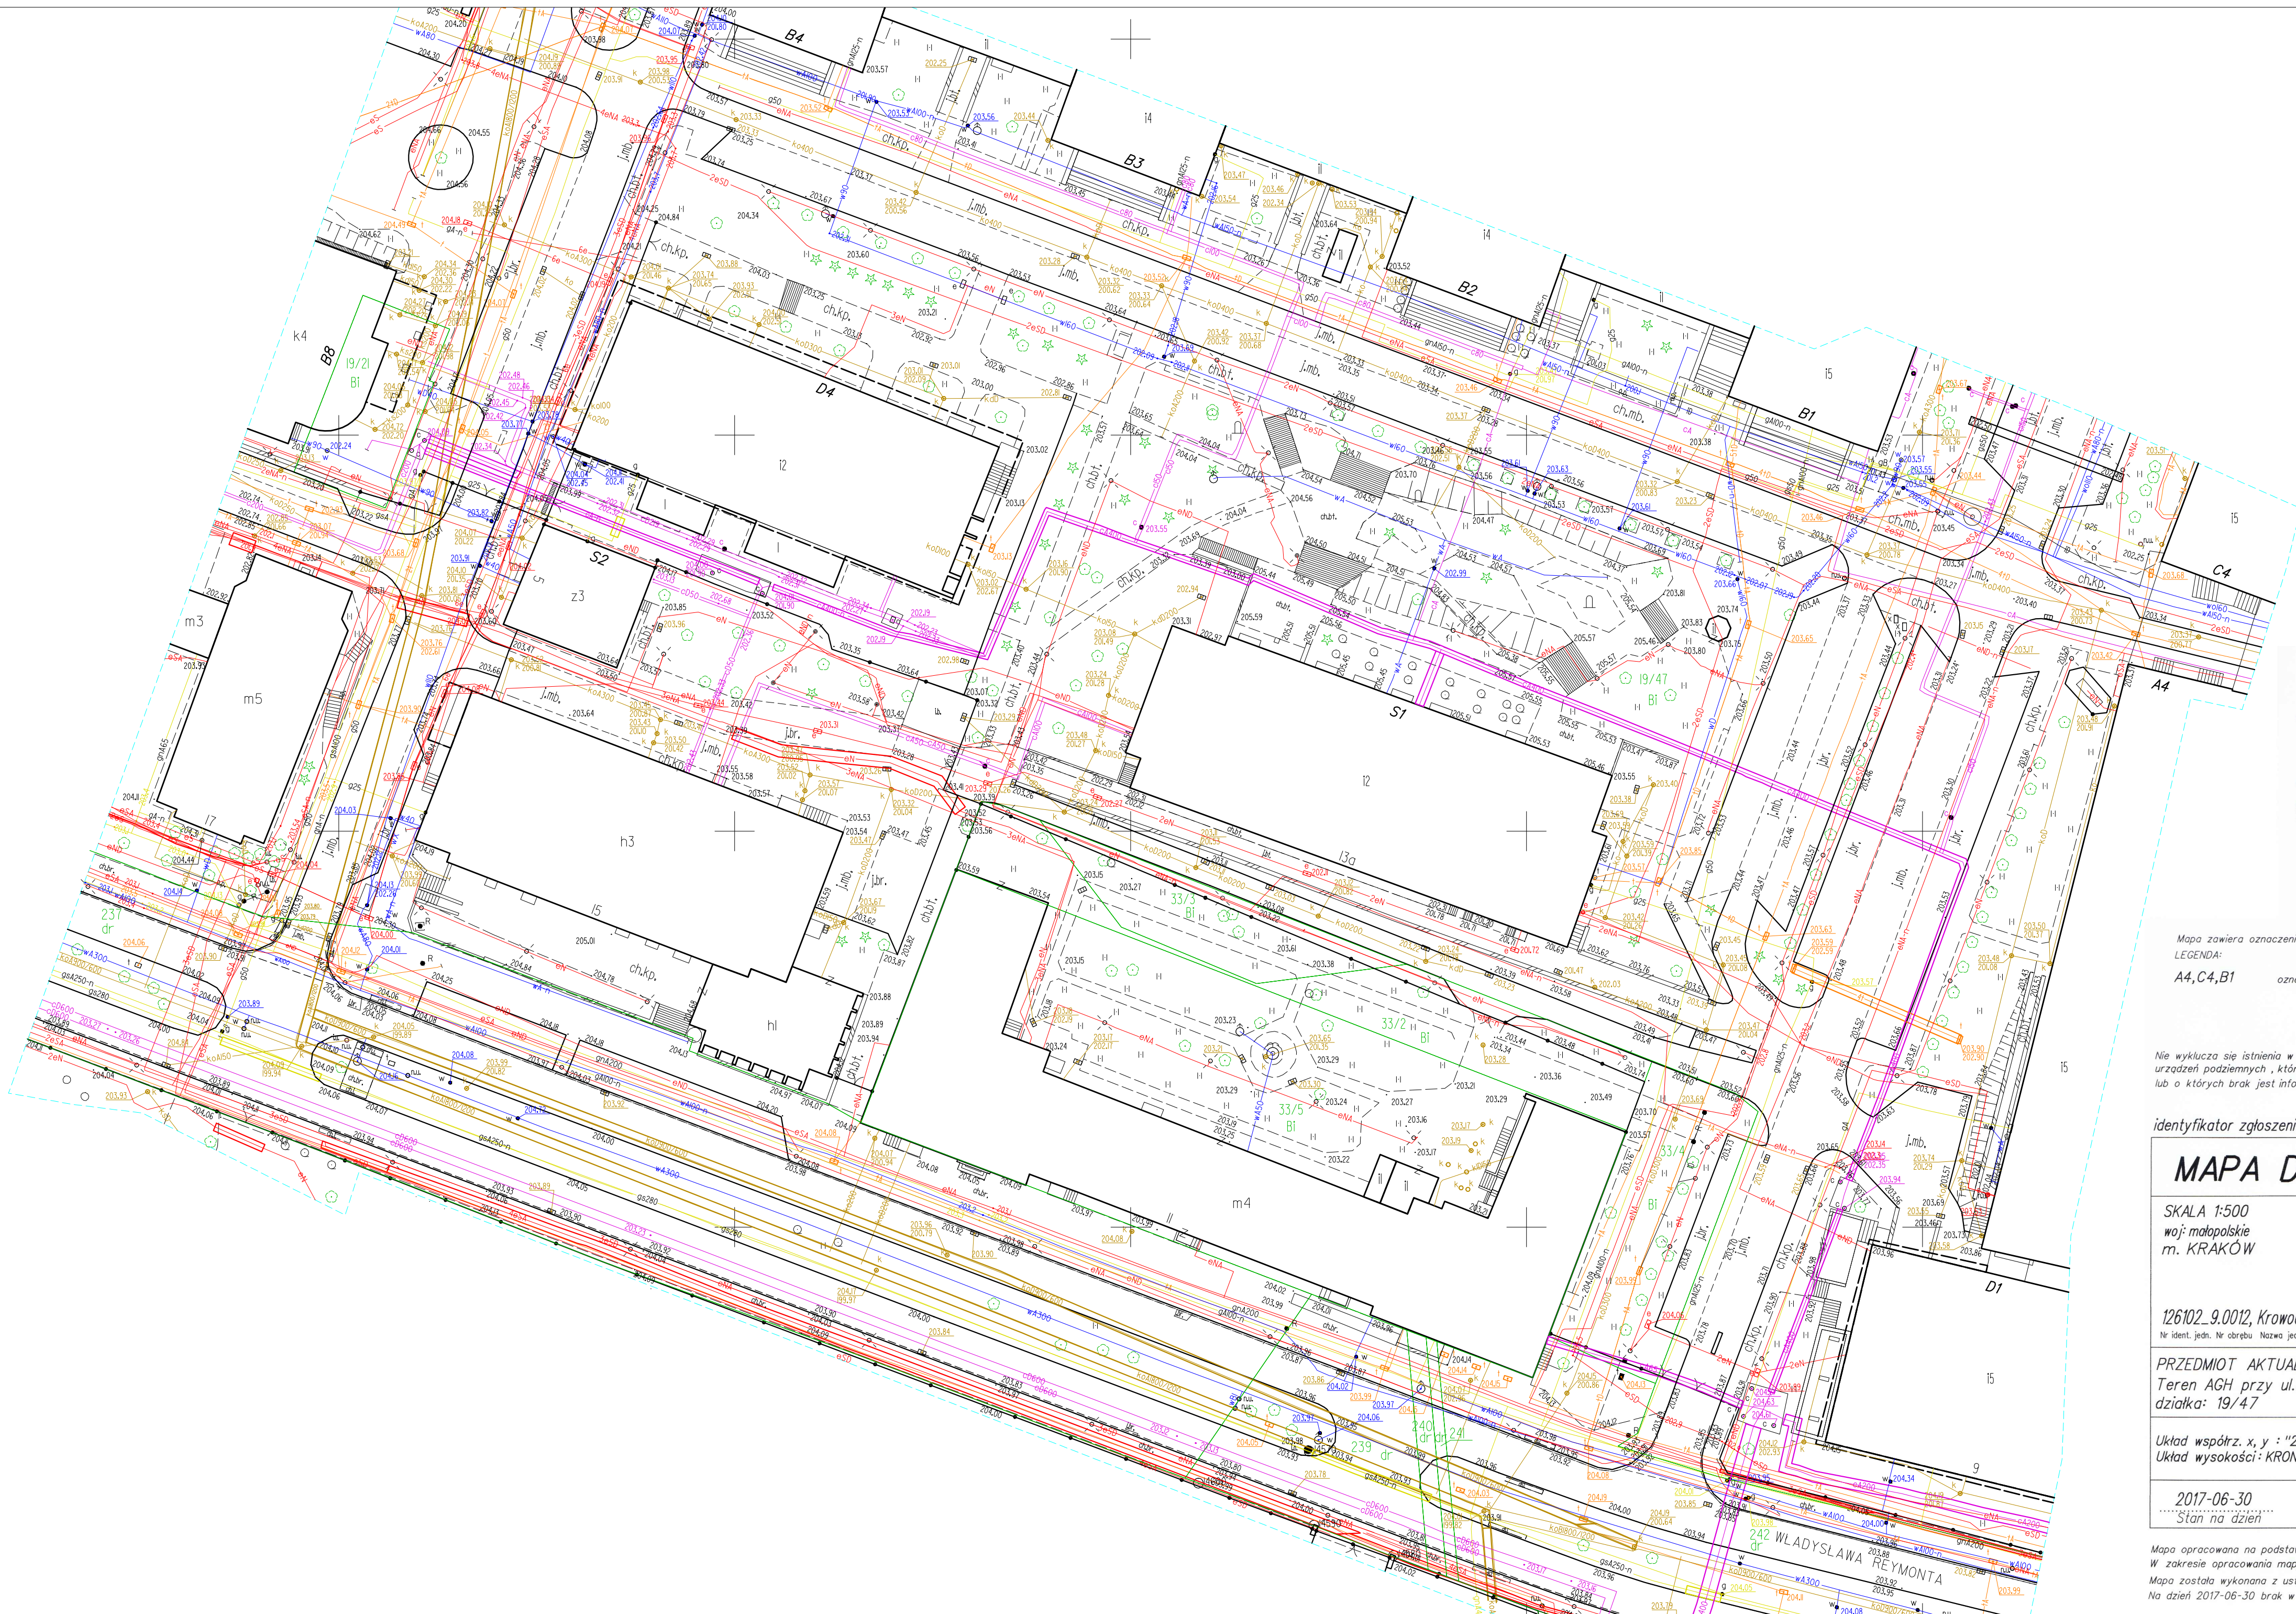

Usługi Geodezyjne
POMIAR Jacek Chyla
30-G24 Kraków, ul. Małborska 110
REGON: 121262203 NIP: 6791951308
tel. +48 605245165
e-mail: pomiarn@gmail.com

Nr robót: 8/20
DATA: 30. CZE 2017

Mapa zawiera oznaczenia nie objęte katalogiem BDOT500, GESUT.
LEGENDA:
A4, C4, B1 oznaczenia budynków na terenie AGH

GEODETA UPRAWNIONY
Nr upr. zaw. 9738
mgr inż. Jacek Chyla

Nie wyklucza się istnienia w terenie innych nie wykazanych na niniejszej mapie urządzeń podziemnych, które nie były zgłoszone do inwentaryzacji powłokowawczej lub o których brak jest informacji w instytucjach branżowych i ZUP.

identyfikator zgłoszenia prac: GD-13.6640.3937/2017
Nr ks.rob.: 8/2017

MAPA DO CELÓW PROJEKTOWYCH	
SKALA 1:500 woj: małopolskie m. KRAKÓW	sekcja: 7.125.11.07.4.1
126102_9.0012, Krowodrza Nr ident. jedn. Nr obrębu Nazwa jedn. ewid.	
PRZEDMIOT AKTUALIZACJI: Teren AGH przy ul.Reymonta działka: 19/47	
Układ współrz. x, y : "2000" strefa 7 poł.21 Układ wysokości: KRONSZTADT 86	
2017-06-30 Stan na dzień	2017-06-30 Data opracowania

Podpisz się, że niniejszy dokument został opracowany w wyniku prac geodezyjnych i kartograficznych, których rezultaty zawiera operat techniczny wpisany do ewidencji materiałów państwowego zasobu geodezyjnego i kartograficznego.

Organ prowadzący państwowy zasób geodezyjny i kartograficzny	PREZIDENT MIASTA KRAKÓWA
Identyfikator ewidencyjny materiału źródłowego – operatu technicznego	P.1261.2017.60.60
Data wpisania operatu technicznego do ewidencji materiałów zasobu	26 LIP 2017
Inne, materiały i podpisy osoby z up. PREZIDENTA MIASTA reprezentującej organ	Jacek Remiak Podpisz się w Wydziale Geodezji

Mapa opracowana na podstawie danych numerycznej mapy zasadniczej, numerycznej mapy ewidencji gruntów i budynków oraz pomiaru uzupełniającego. W zakresie opracowania mapy brak ważnych projektów sieci uzbrojenia uzgodnionych w Z.U.D.P. Stan na dzień 2015-11-03. Mapa została wykonana z ustaleniem obciążeń służebnościami gruntowymi i ujęciami w księgach wieczystych. Na dzień 2017-06-30 brak w KW KRIP/00266570/3 obciążeń działki 19/47 służebnościami.