
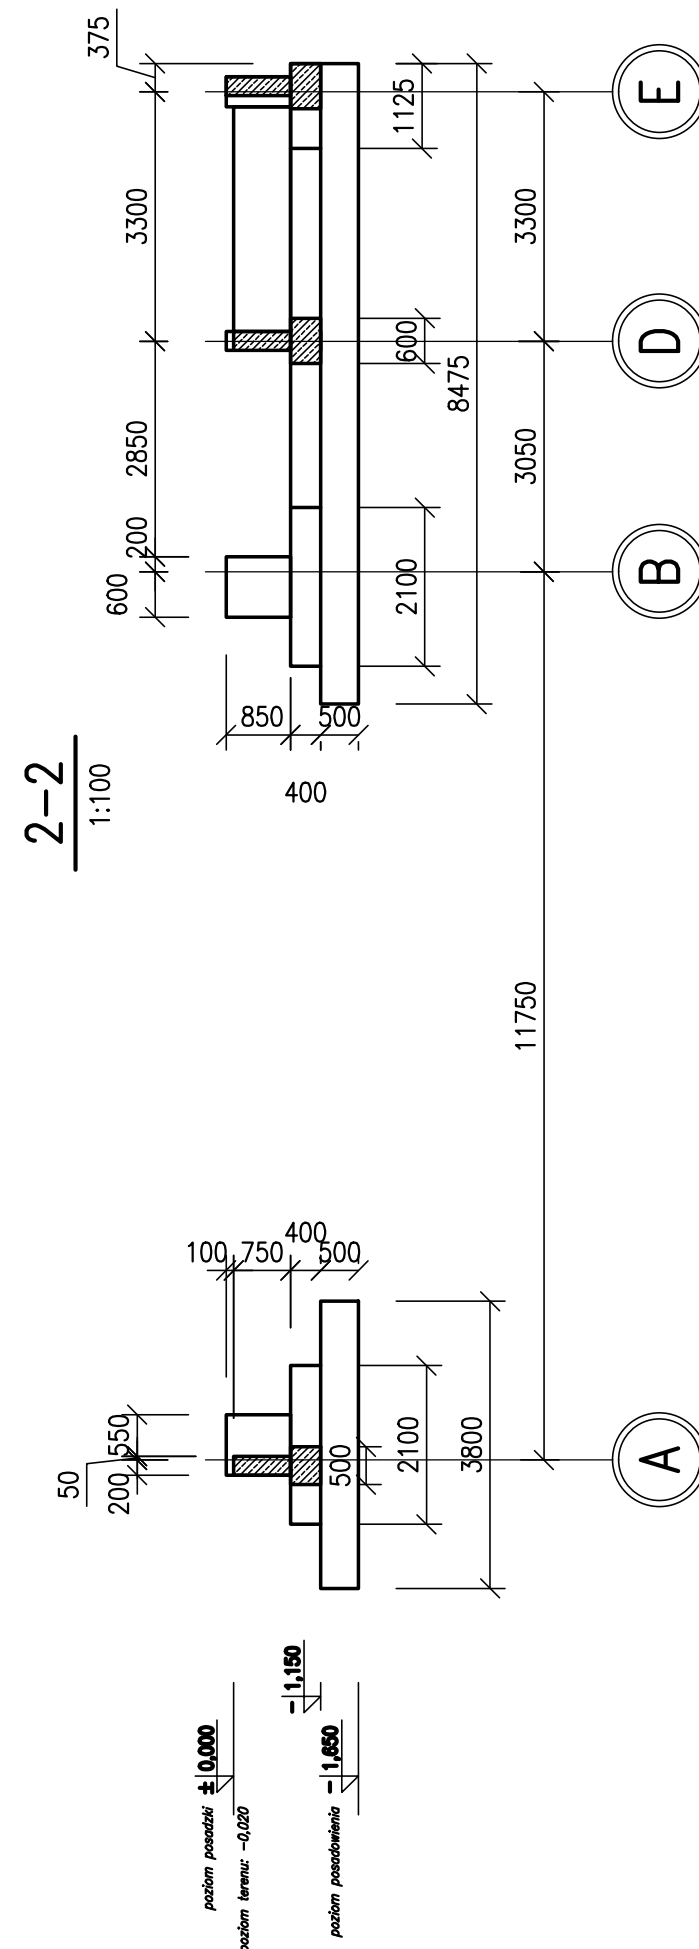


Rzut fundamentów

1:100

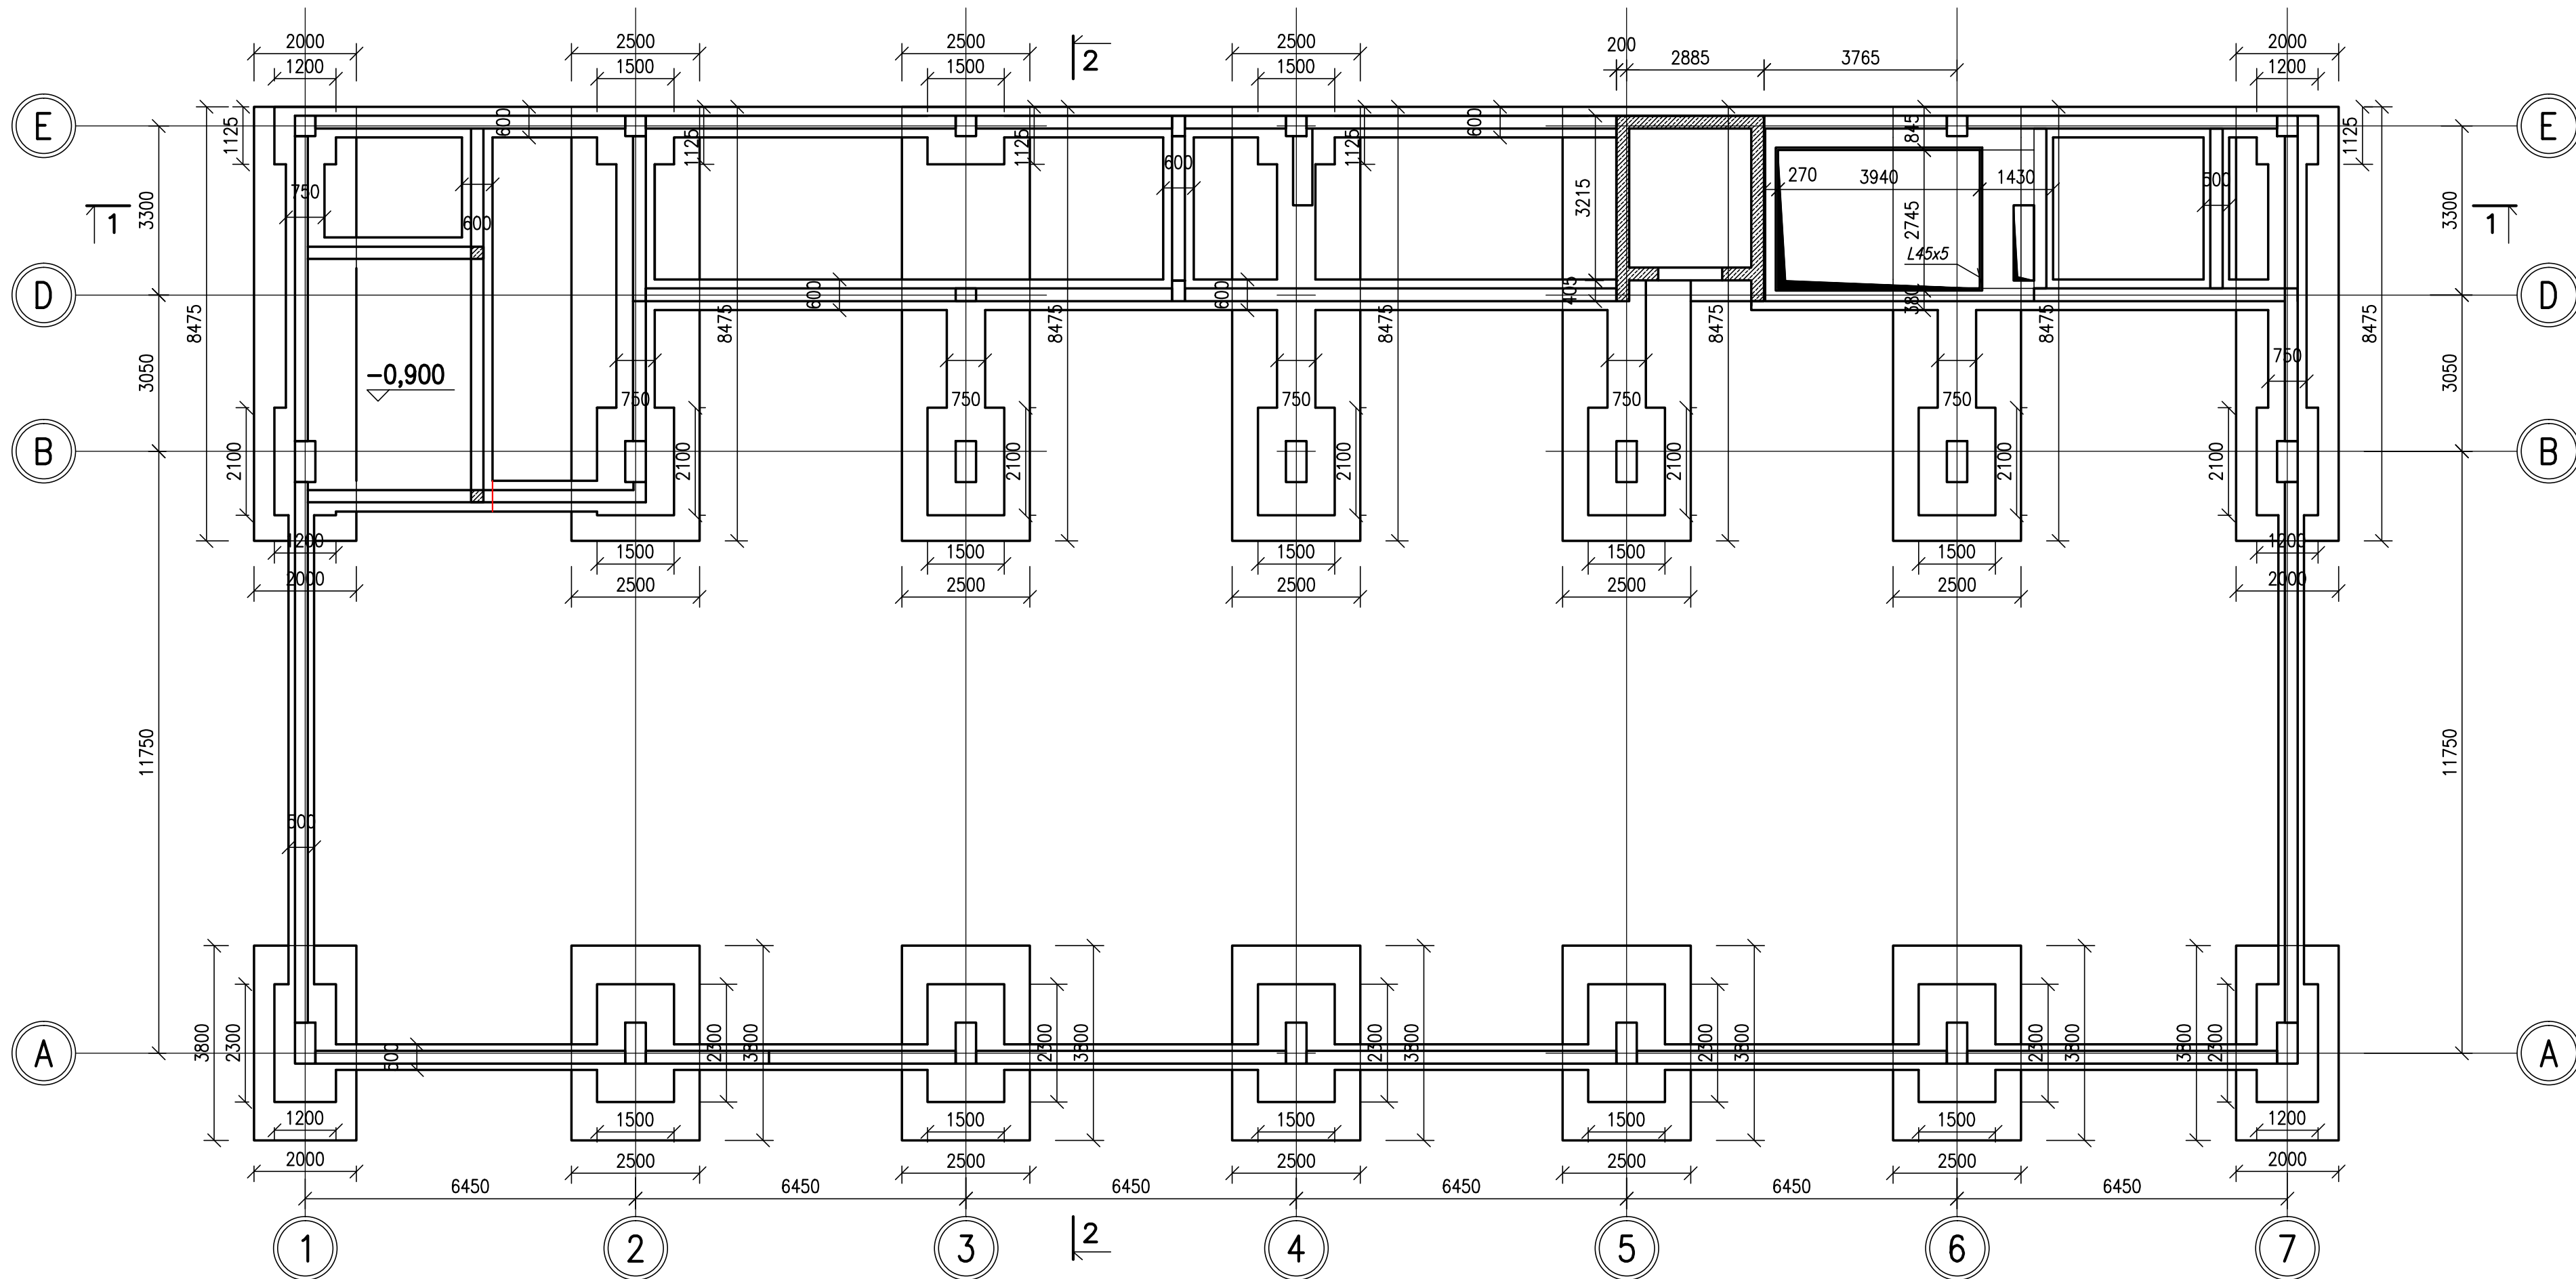

Materiał:

Klasa betonu: C25/30 (B30)
Wodoszczelność betonu: W8
Podbeton: C8/10
Stal zbrojeniowa: A-IIIIN

Uwagi:

- Wszystkie wymiary podano w milimetrach.
- Rysunek należy rozpatrywać łącznie z pozostałymi rysunkami konstrukcji oraz P.T. Architektury i pozostałych branż.
- Klasa ekspozycji fundamentów XA1.
- Poziom $\pm 0,00 = +204,30\text{m}$ n.p.m.
- Fundamenty należy układać na warstwie chudego betonu gr. min. 10cm.
- Przed ułożeniem warstwy z chudego betonu dno wykopu musi być odebrane przez uprawnionego geologa i potwierdzone wpisem do dziennika budowy
- Nie wolno dopuścić do nawodnienia dna wykopu. Prace należy wykonywać fragmentami. Po osiągnięciu poziomu posadowienia i odebraniu dna wykopu przez uprawnionego geologa, należy niezwłocznie przystąpić do układania warstwy chudego betonu.
- Obowiązują wszystkie uwagi i zalecenia opinii geotechnicznej.

INWESTOR	AKADEMIA GÓRNICZO - HUTNICZA IM. STANISŁAWA STĄSZCZA W KRAKOWIE AL. NICKIEWICZA 30, 30-059 KRAKÓW, TEL. (12) 6173386		
PROJEKTANT	APA_CZECH_DULINSKI_WROBEL AGENCJA PROJEKTOWA * ARCHITEKTURA * SP. Z O.O. UL. WROBLEWIECZSKA 20, 31-461 KRAKÓW, TEL. (12) 6535983		
PODOPRACOWNIA	INŻYNIERSKA PRACOWNIA PROJEKTOWA SP. Z O.O. ul. Lwowska 7, 30-065 Kraków tel. 012 644 54 41 pp@isp.krakow.pl		
TEMAT	BUDOWA BUDYNKU STUDENCKIEGO CENTRUM KONSTRUKCYJNEGO AGH WRAZ Z MIEJSCAMI POSTOJOWYMI, UKŁADEM KOMUNIKACYJNYM ORAZ WBUROWANĄ STACJĄ TRANSFORMATOROWĄ NA CZĘŚCI DZIAŁEK NR 653/44, 653/54, 653/59 OBR. 4, JEDN. EWID. KROWODRZA, PRZY UL. KAWIORY W KRAKOWIE. KATEGORIA OBIEKTU: IX		
FAZA	PROJEKT BUDOWLANY		
BRANŻA	KONSTRUKCJA		
BRANŻA SZCZEGÓLNA	Rysunki szalunkowe konstrukcji		
PROJEKTOWAŁ	mgr inż. Jolanta Marzec	OPRACOWAŁ	BPP Upr. 241/83
DATA	04.21		
WSPÓŁPRACOWNIA	mgr inż. Anna Machaj mgr inż. Marcin Sedybajl		04.21
SPRACOWAŁ	mgr inż. Teresa Mylek	UAW Upr. 233/85	04.21
TEMAT RYSUNKU	RZUT FUNDAMENTÓW		
SK	FAZA	BRANŻA	NR RYSUNKU
SCK/PB/K			K1
DATA	KWIECIEŃ 2021		SKALA 1:100