
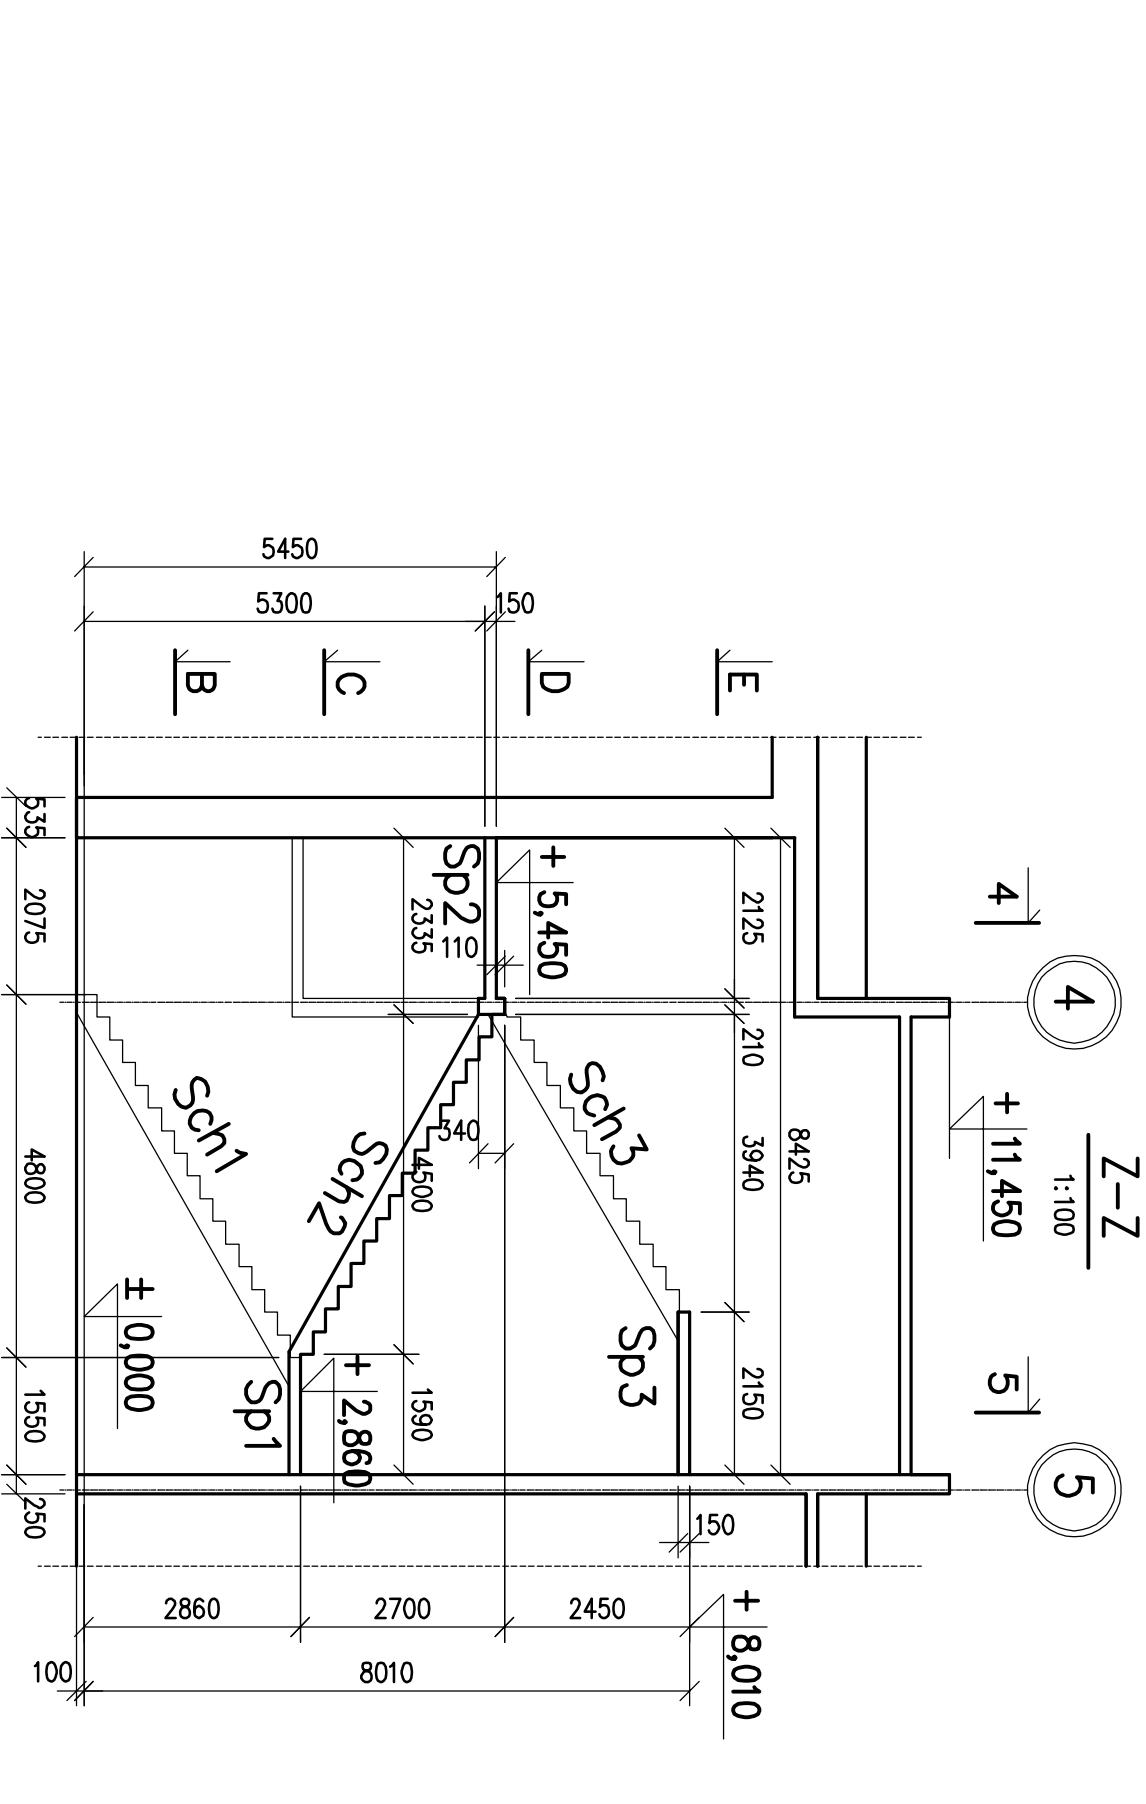
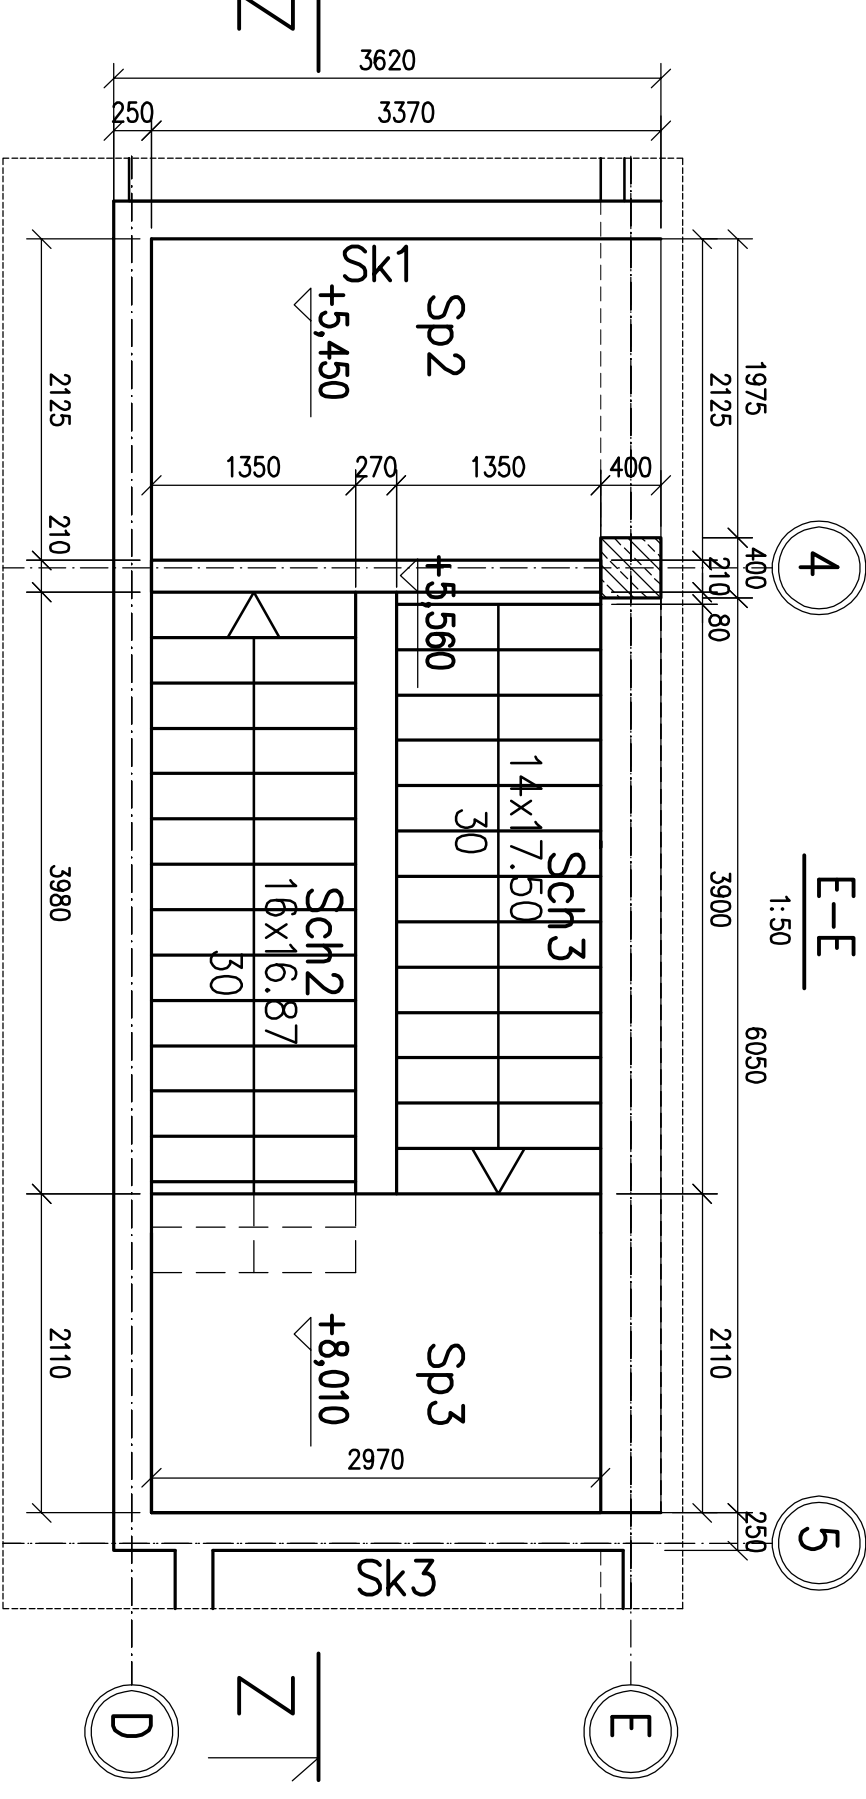
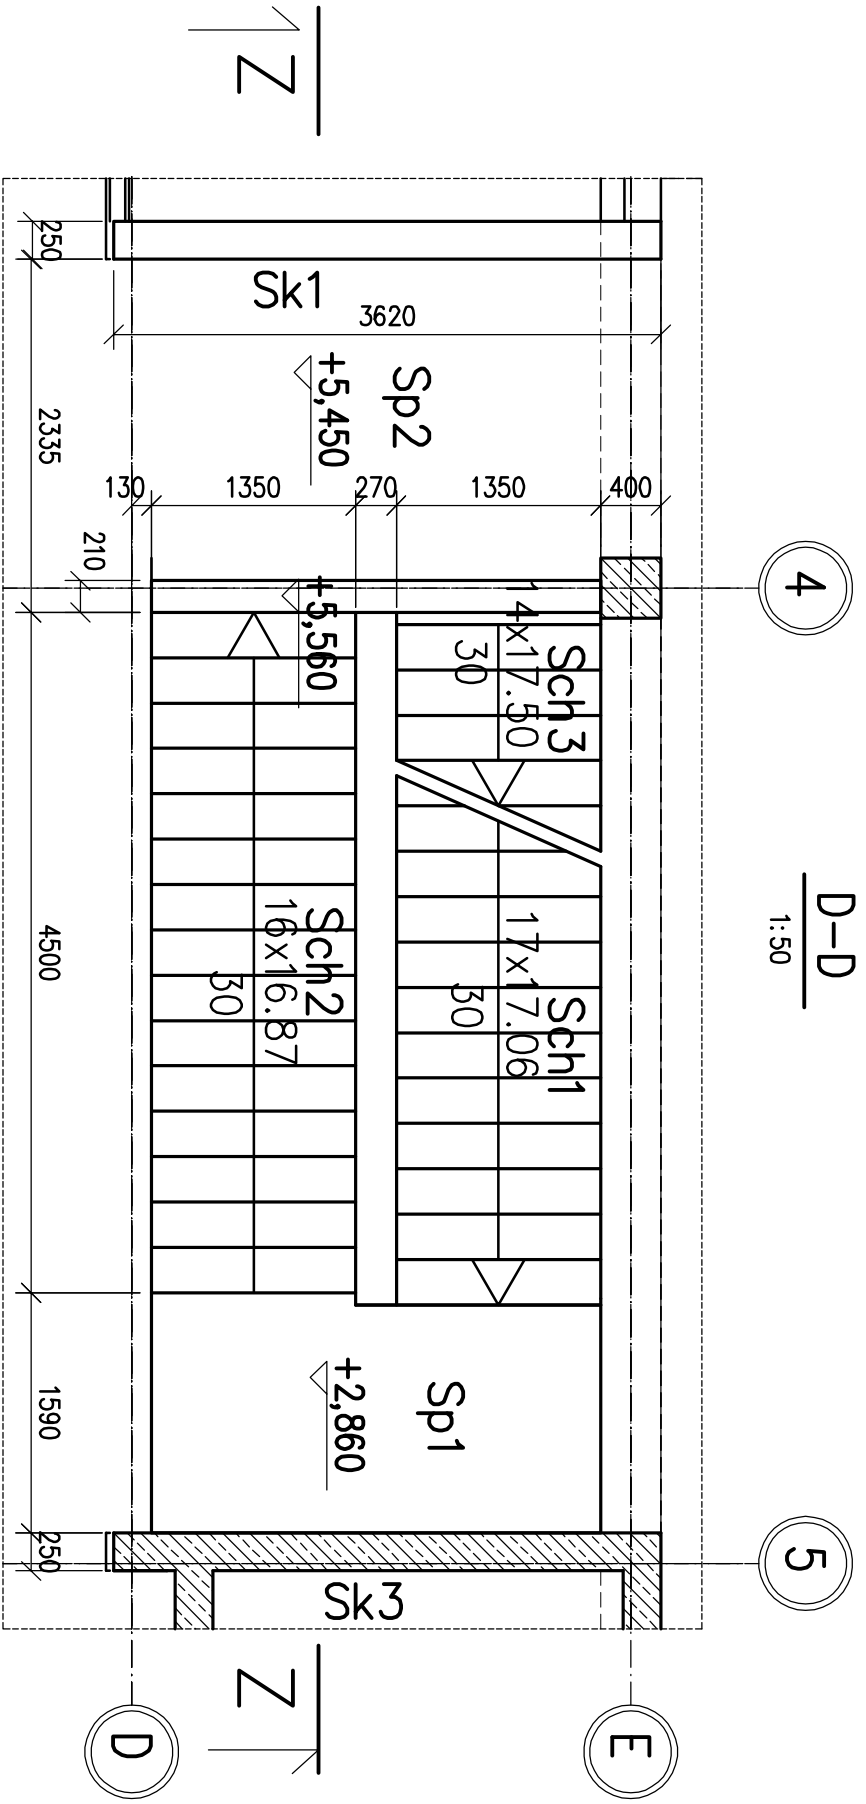
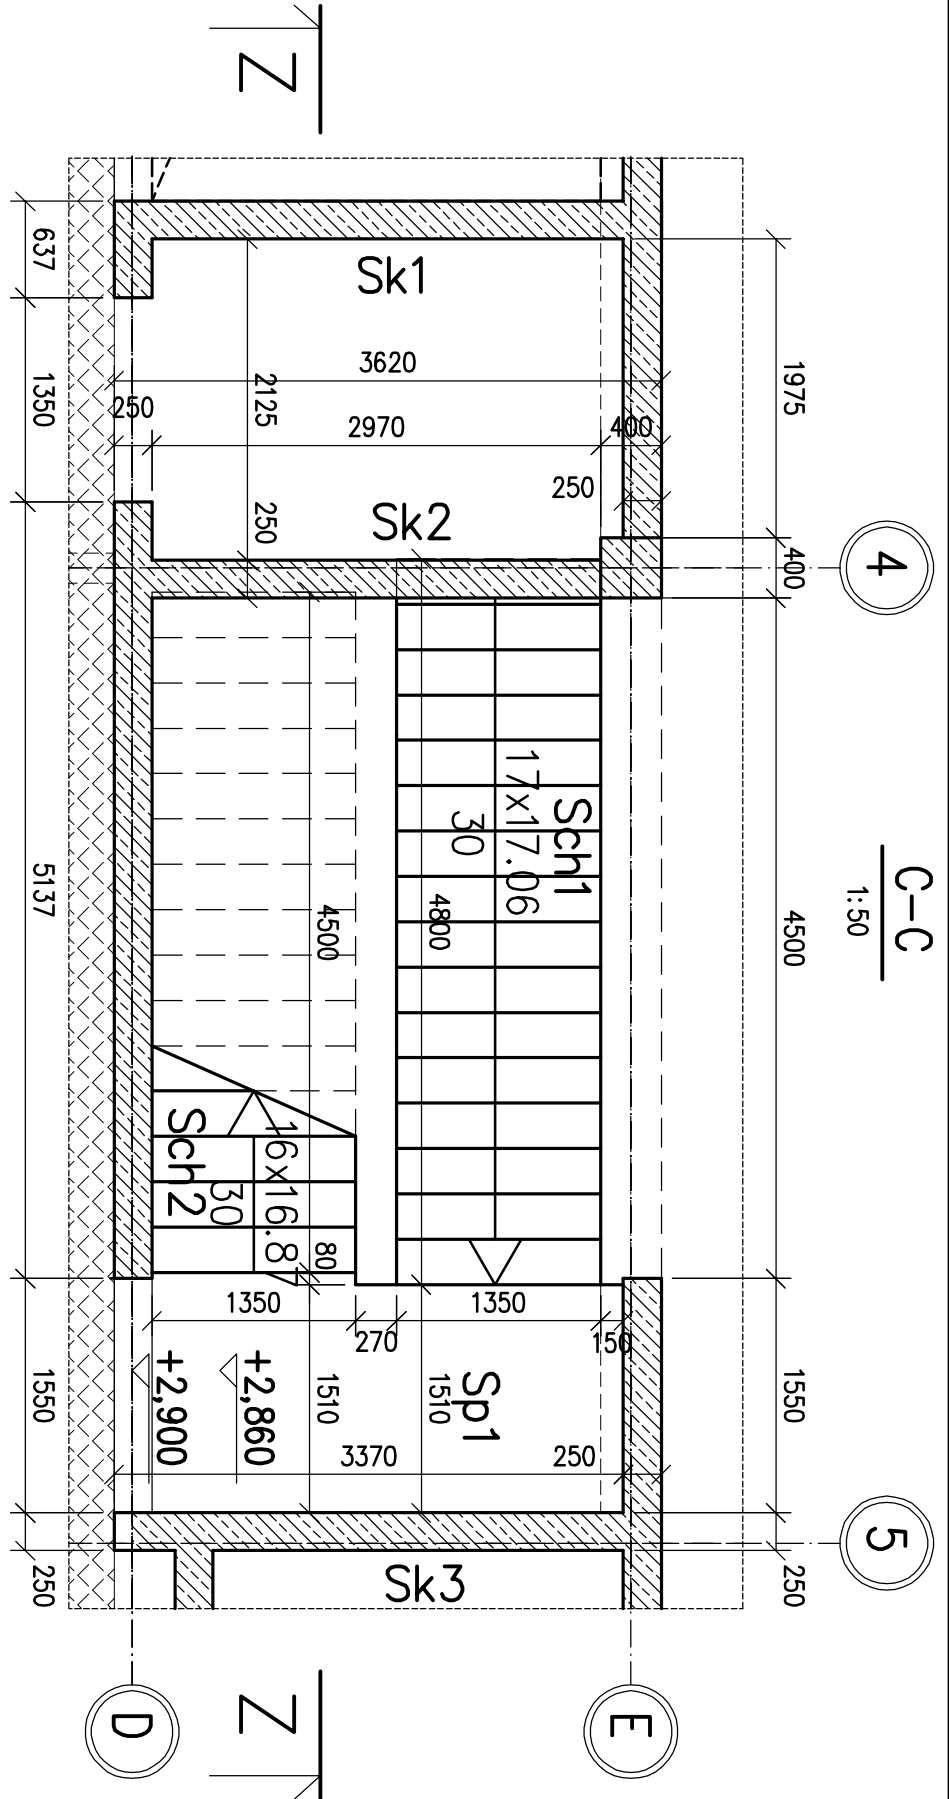


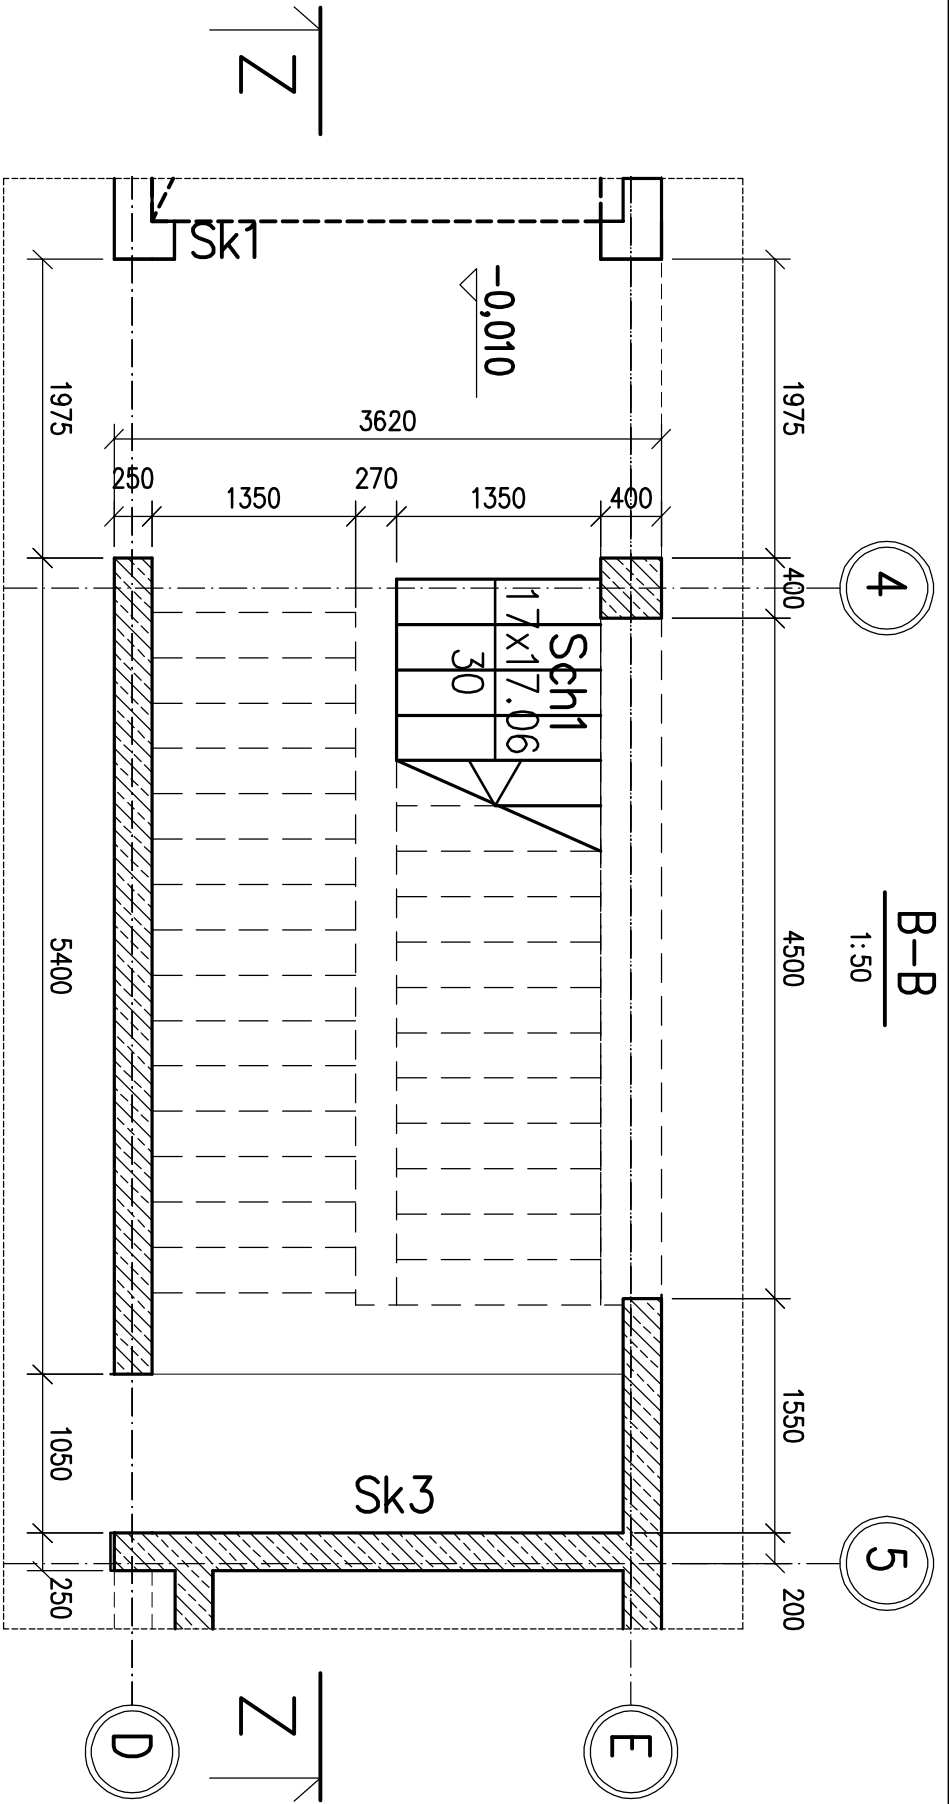

Materiał:

Klasa betonu: C25/30 (B30)
Podbeton: C8/10
Stal zbrojeniowa: A-IIIIN
Stal konstrukcyjna: S355J2
Otulina: 30mm

Uwagi:

1. Wszystkie wymiary podano w milimetrach.
2. Rysunek należy rozpatrywać łącznie z pozostałymi rysunkami konstrukcji oraz P.T. Architektury i pozostałymi branżami.
3. Klasa ekspozycji konstrukcji XC1, fundamentów XA1.
4. Poziom $\pm 0,00 = +204,30m$ n.p.m.
5. Rozpatrywać z rysunkiem nr 9.
6. Barierki wykonać zgodnie z projektem architektury.

INWESTOR		AKADEMIA GÓRNICZO - HUTNICZA IM. STANISŁAWA STASZICA W KRAKOWIE AL. MICKIEWICZA 30, 30-069 KRAKÓW, TEL. (12) 6723866	
PROJEKTANT		A.P.A. CZECH, DULINSKI, WRÓBEL ARCHITECTURALNA I INŻYNIERSKA UL. WROBLEWSKIEGO 32, 31-148 KRAKÓW, TEL. (12) 6310960	
PODOPRACOWNIA		INŻYNIERSKA PRACOWNIA PROJEKTOWA SP. Z O.O. ul. Lipiecka 7, 30-069 Kraków tel. 012 644 84 41 ip@bipbip.krakow.pl	
TEMAT		BUDOWA BUDYNKU STUDENCKIEGO CENTRUM KONSTRUKCYJNEGO AGH WRĄŻ Z MIEJSCAMI POSTOJOWYMI, UKŁADEM KOMUNIKACYJNYM ORAZ WBIUDOWANĄ STACJĄ TRANSFORMATOROWĄ NA CZĘŚCI DZIAŁEK NR 653/44, 653/54, 653/59 OBR. 4, JEDN. EWID. KROWODRZA, PRZY UL. KAWIORY W KRAKOWIE.	
FAZA			
PROJEKT WYKONAWCZY			
BRANŻA		KONSTRUKCJA	
BRANŻA SZCZEGÓŁNA		Konstrukcje żelbetowe - szalunki	
PROJEKTOWA		urządzenia/realizacja	DATA
ing inż. Jolanta Marzec		BRP Upr. 241/83	06.21
WYKONANIE PROJEKTU		urządzenia/realizacja	
ing inż. Wacław Jędrzejko		urządzenia/realizacja	06.21
SPRAWDZAJĄCY		urządzenia/realizacja	
ing inż. Teresa Wójcik		UWI Upr. 233/95	06.21
TEMAT RYSUNKU			
Biegi klatki schodowej			
SK	FAZA	BRANŻA	NR RYSUNKU
SCK/PW/K			10
DATA		SIERPIEŃ 2021	SKALA 1:50