
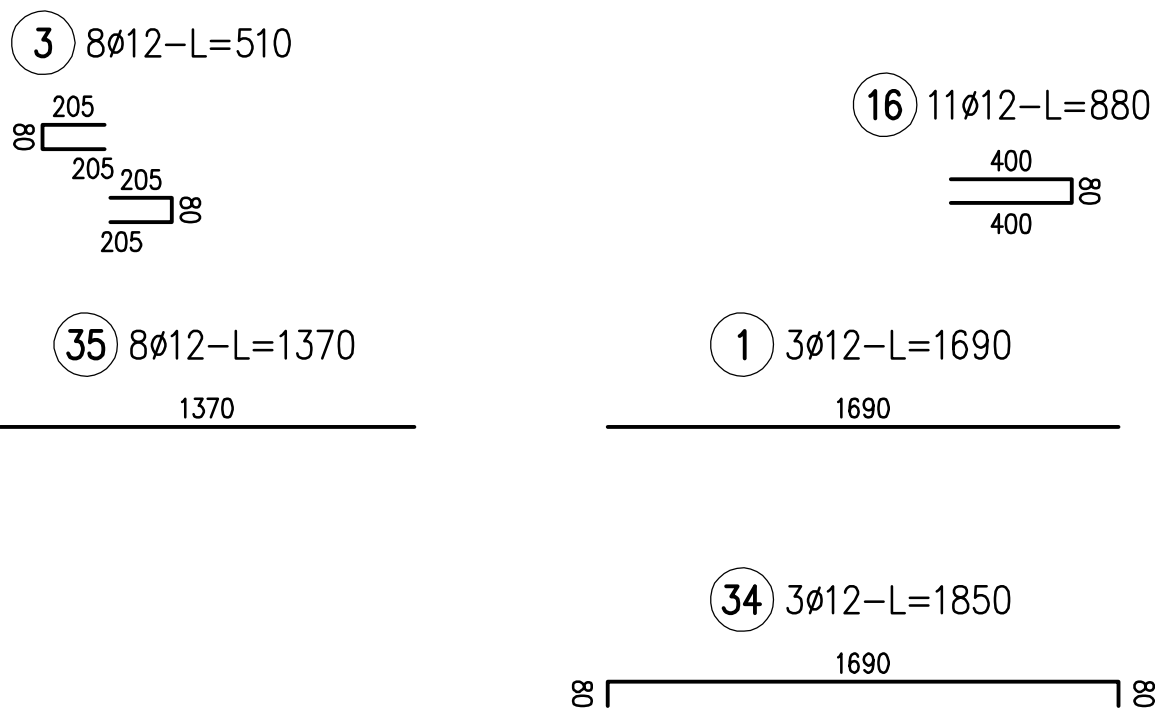
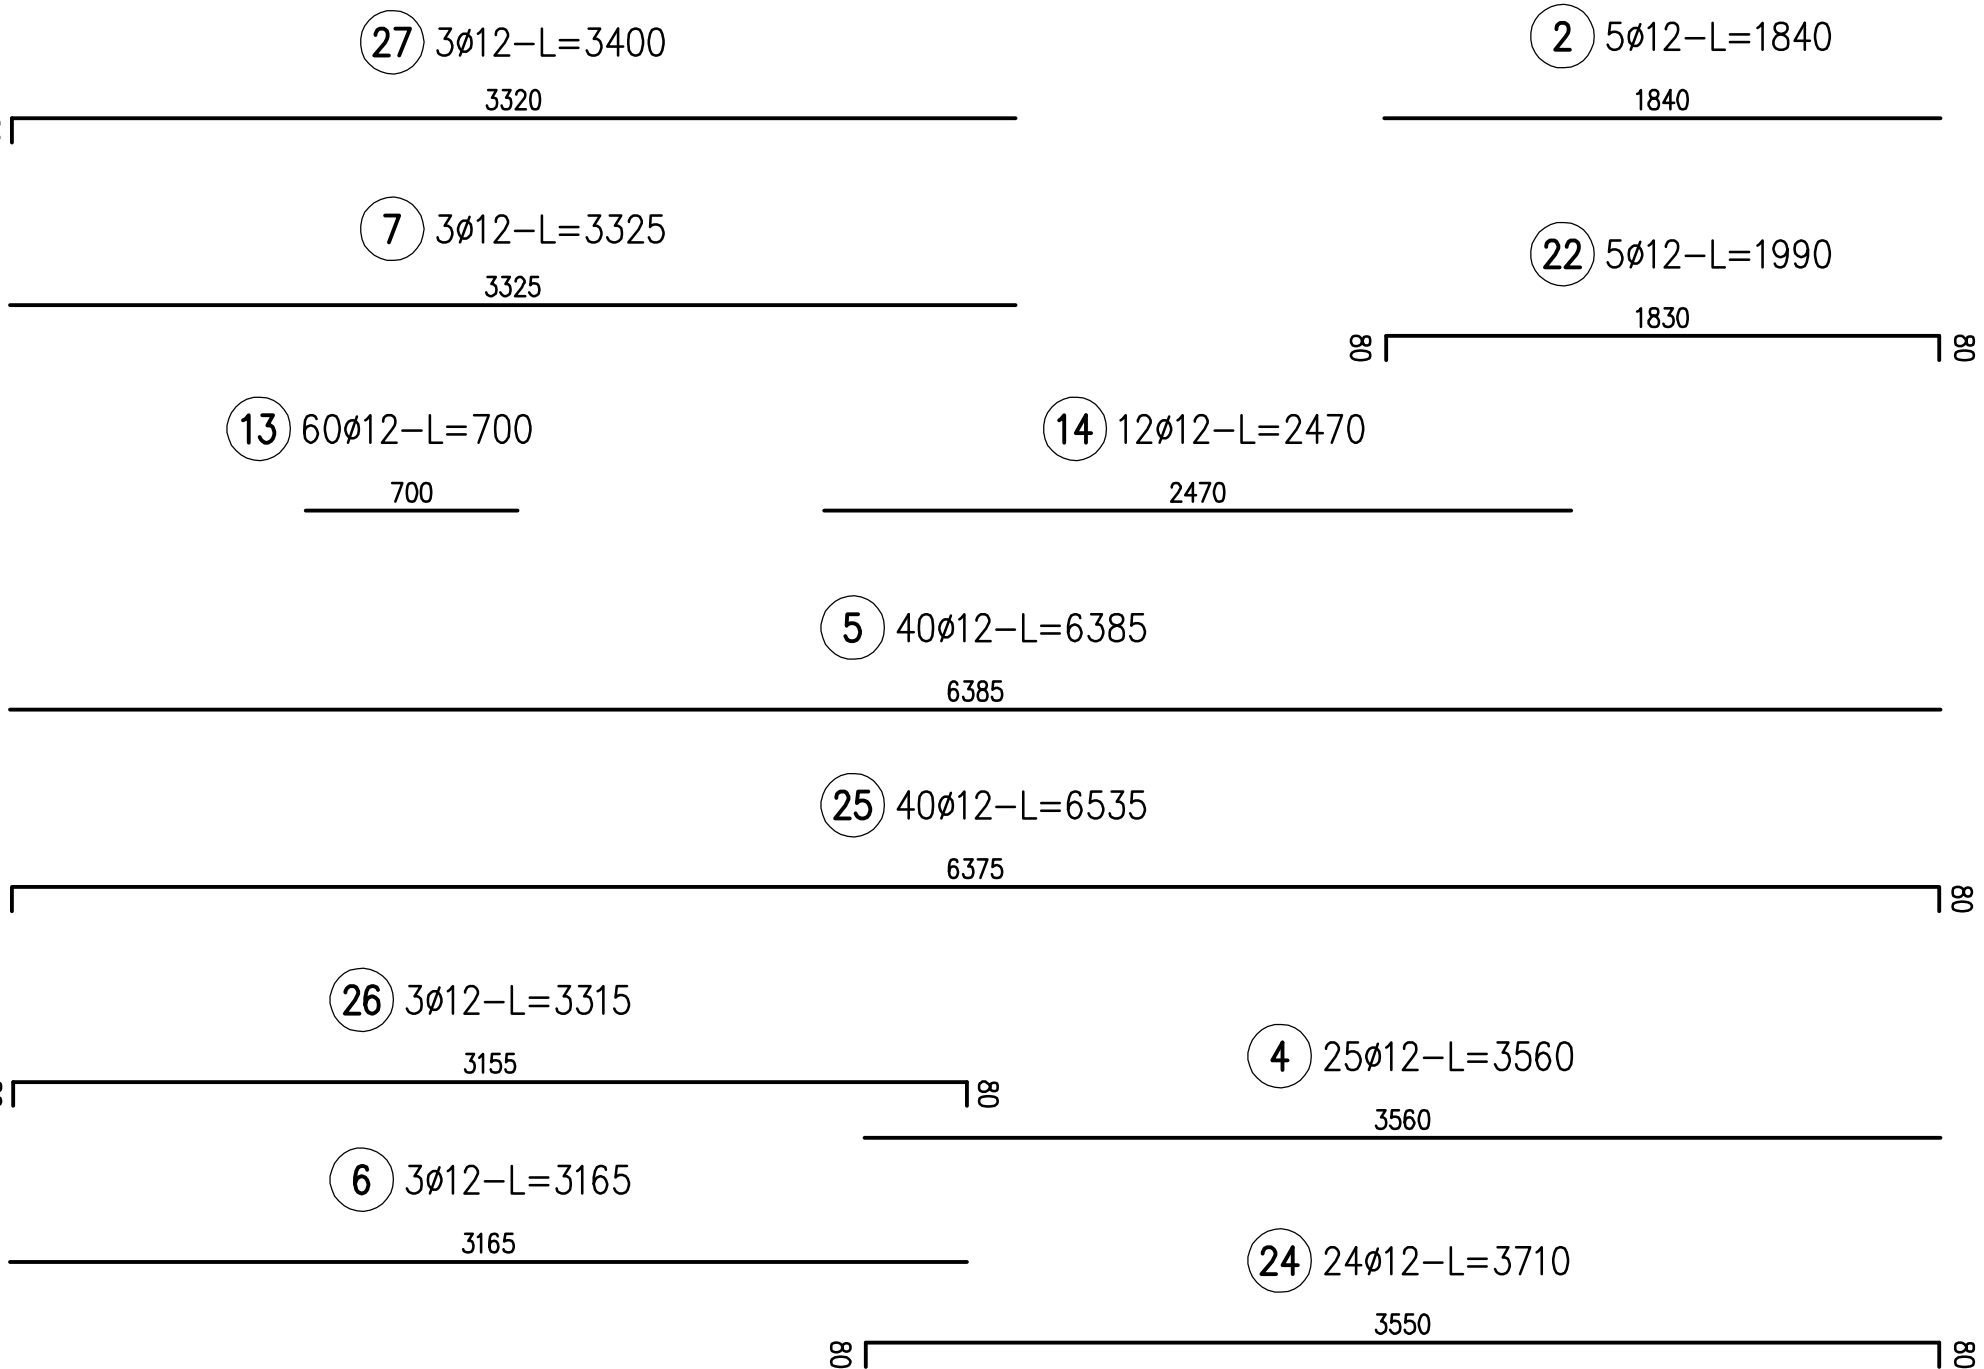


Pląta stropowa P14/1 i P15/1, szt.1

1:25

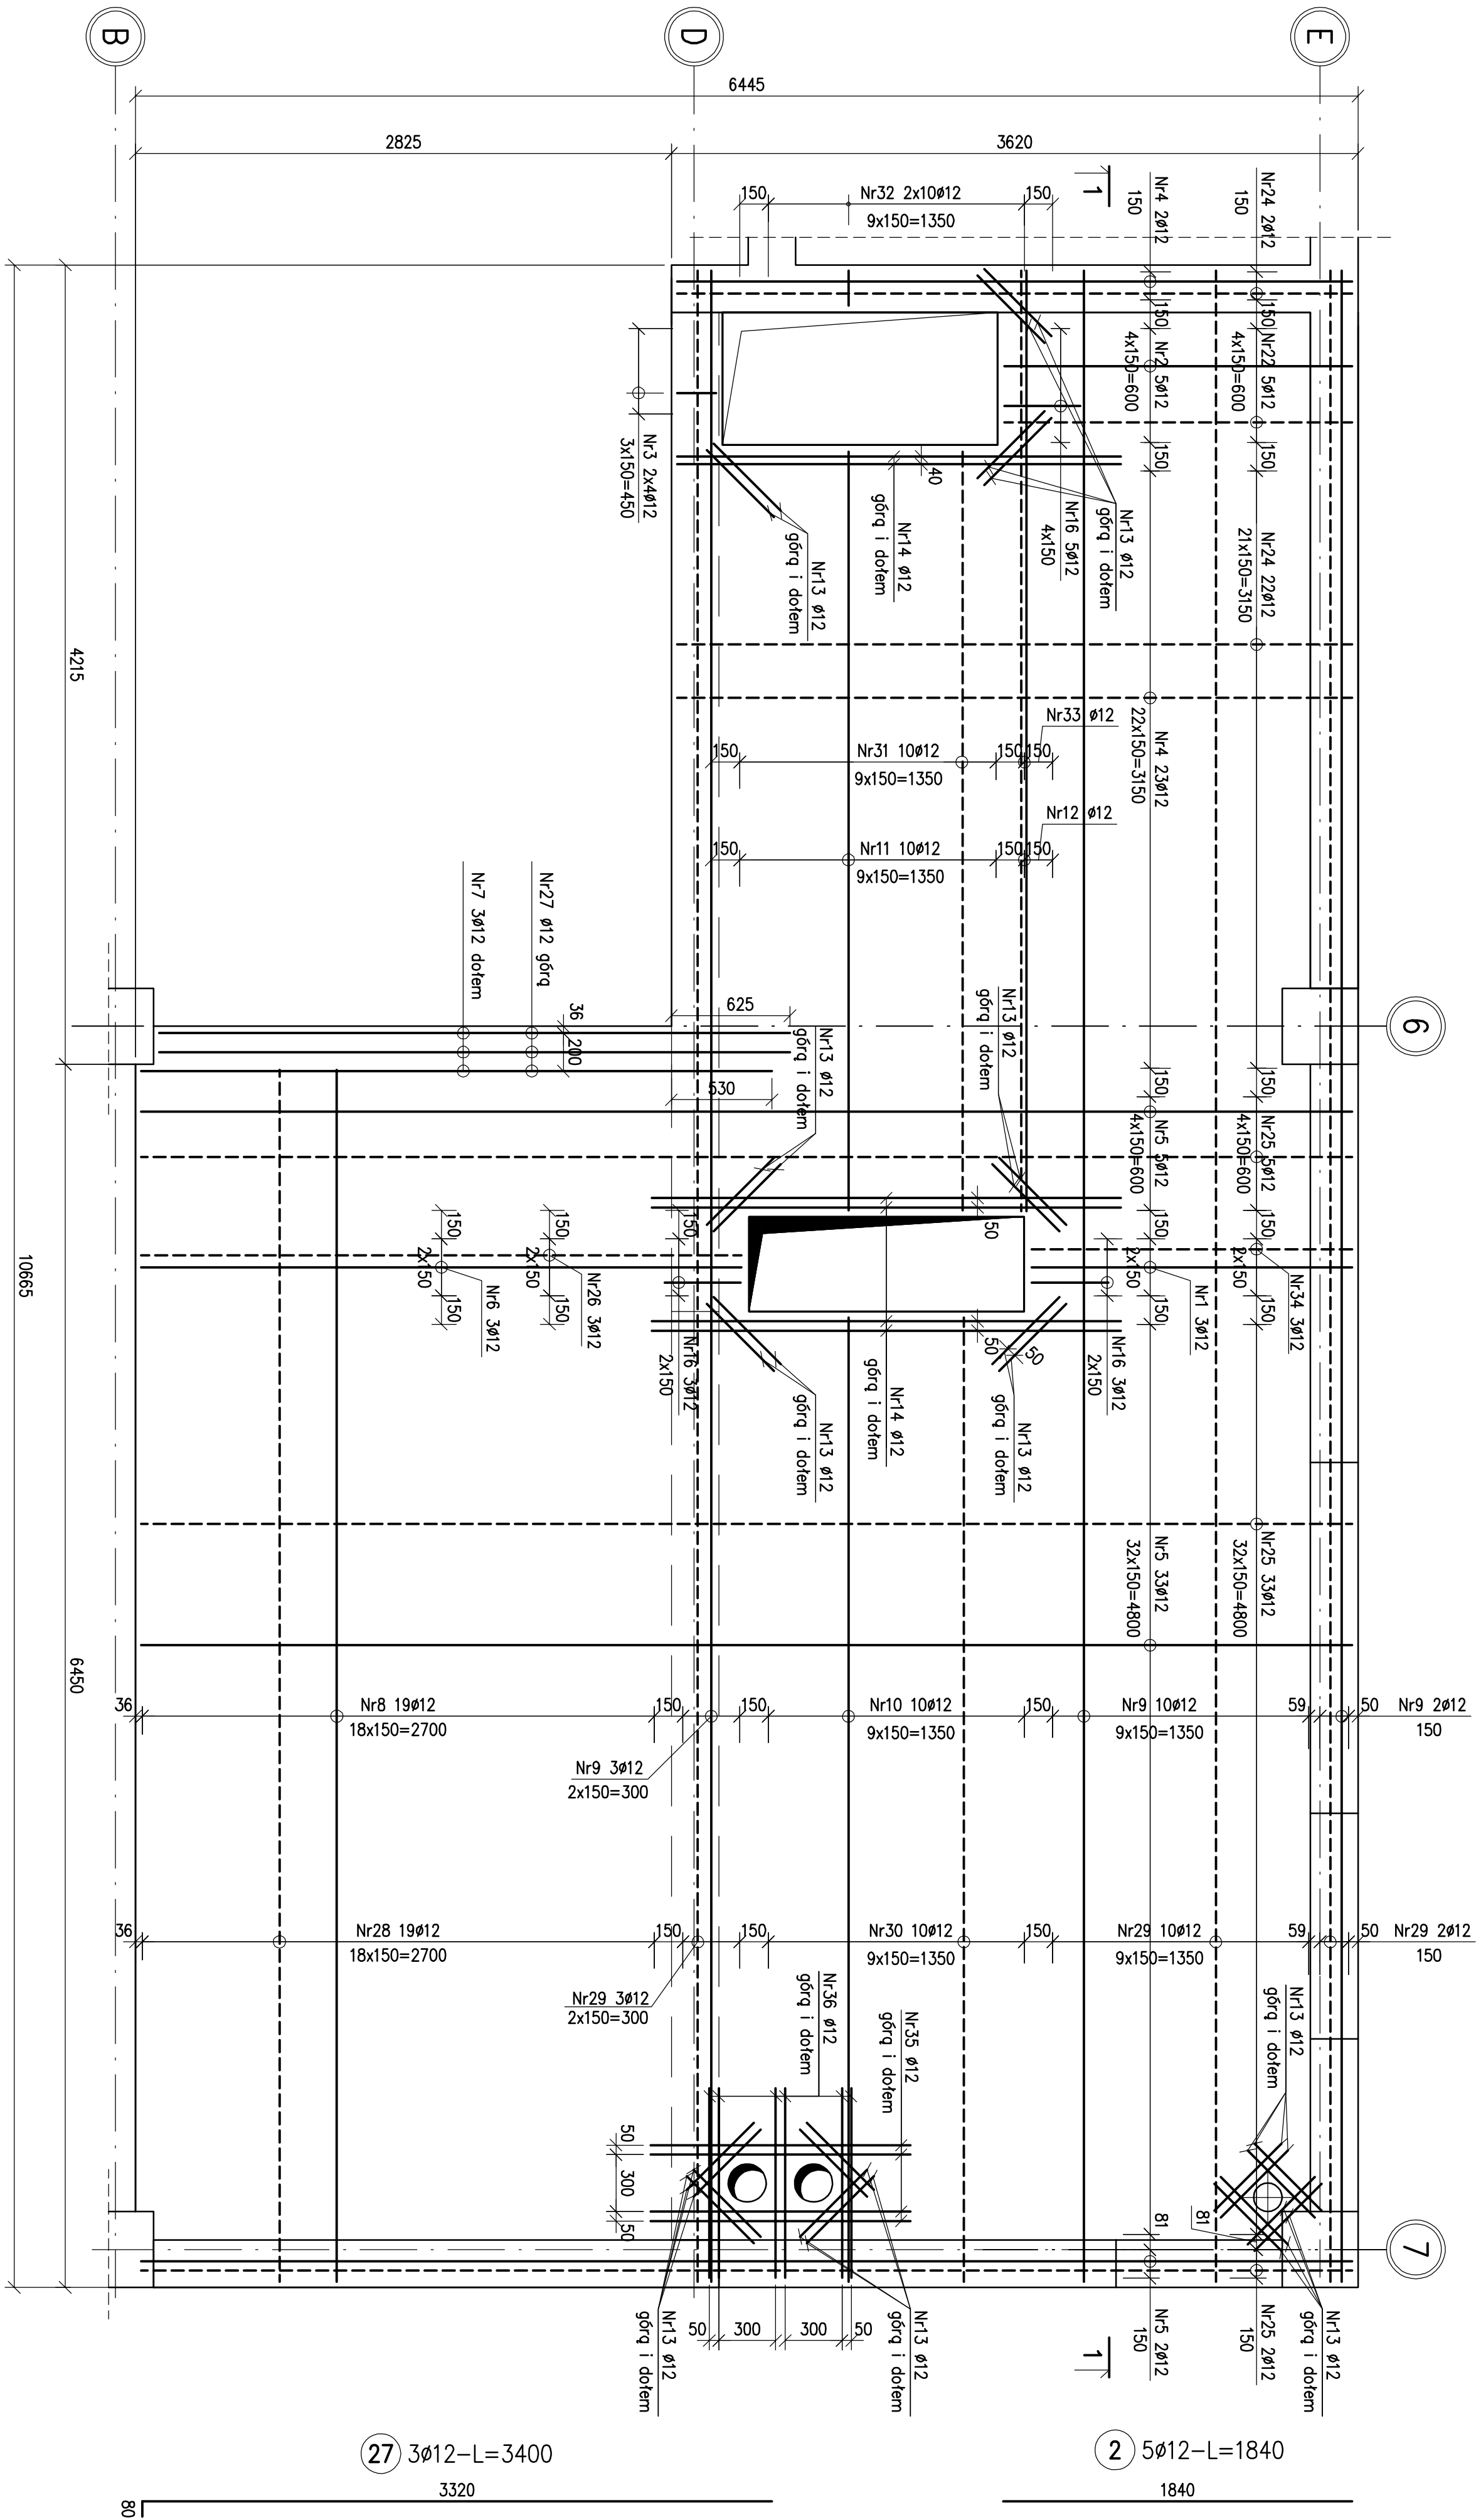

Materi:

Klasa betonu: C25/30 (B30)

Stal zbrojeniowa: A-III

Otulina: 30mm

Nr. porz.	Ø	Stal	Długość		Liczba	Dł. rezonu
			poziwa	poziwy		
Ø [mm]	[mm]	[mm]	no 1 poz.	[szt]	poziwa [guzen]	Ø [mm]
1	12	R8500W	1,89	5	5	5,07
2	12	R8500W	1,64	3	5	9,20
3	12	R8500W	0,51	1	8	4,08
4	12	R8500W	3,56	25	1	25
5	12	R8500W	3,56	25	1	40
6	12	R8500W	3,56	25	1	253,40
7	12	R8500W	3,32	3	1	3
8	12	R8500W	6,39	19	1	9,98
9	12	R8500W	10,60	15	1	151,47
10	12	R8500W	5,08	10	1	50,85
11	12	R8500W	4,00	10	1	40,00
12	12	R8500W	4,00	10	1	40,00
13	12	R8500W	4,20	60	1	42,00
14	12	R8500W	2,47	12	1	24,64
15	12	R8500W	0,88	11	1	9,85
16	12	R8500W	1,99	5	1	5,95
17	12	R8500W	3,71	25	1	25
18	12	R8500W	3,71	25	1	25
19	12	R8500W	3,32	3	1	3
20	12	R8500W	3,32	3	1	9,94
21	12	R8500W	3,32	3	1	3
22	12	R8500W	0,50	1	1	0,50
23	12	R8500W	3,40	3	1	3,40
24	12	R8500W	6,50	19	1	19
25	12	R8500W	5,72	15	1	15
26	12	R8500W	10,70	10	1	10,70
27	12	R8500W	5,40	10	1	5,40
28	12	R8500W	5,40	10	1	5,40
29	12	R8500W	5,40	10	1	5,40
30	12	R8500W	5,40	10	1	5,40
31	12	R8500W	5,40	10	1	5,40
32	12	R8500W	0,43	20	1	20
33	12	R8500W	5,01	1	1	5,01
34	12	R8500W	1,85	3	1	3
35	12	R8500W	1,37	8	1	8
36	12	R8500W	1,00	12	1	12
Rozm. drążaka: poziwa						
Masa przewł. od danej średnicy						
Masa łączna						
		[kg]		[mm]		[mm]
		14,55		12,00		10,85
		14,55		14,55		14,55
		14,55		14,55		14,55

UWAGA : Sumaryczna długość prętów jest długością rzeczywistą w osi przecięcia metodą B wg PN-EN ISO 3766:2006.

metodq B wg PN-EN ISO 3766:2006.

Uwagi:

1. Wszystkie wymiary podano w milimetrach.
2. Rysunek należy rozpatrywać łącznie z pozostałymi rysunkami konstrukcji oraz P.T. Architektury i pozostałych branż.
3. Kłosa ekspozycji konstrukcji XC1.
4. Poziom $\pm 0,00 = +204,30m$ n.p.m.
5. Przed montażem zbrojenia wszystkie wymiary sprawdzić na budowie.
6. W przypadku kolizji prętów doprowadzić optymalnego rozwiązania odpowiadającego lub docinając pręty zbrojenia przy zachowaniu warunku minimalnej długości zaskład.
7. Przy otworach $\varnothing 200$ i mniejszych zbrojenie główne docieć na budowie.

INWESTOR

AKADEMIA GÓRNICZO - HUTNICZA
IM. STANISŁAWA STASZCJA W KRAKOWIE
AL. WICKIEWICZA 30, 30-059 KRAKÓW / TEL. (12) 6173366

PROJEKTANT



APA CZECH DULIŃSKI WRÓBEL
AGENCJA PROJEKTOWA, ARCHITECTURA, SP. Z O.O.
UL. WILKOWIECKA 30/32, 31-146 KRAKÓW / TEL. (12) 6130960

PODPOWOMNIKA

INŻYNIERSKA PRACOWNIA PROJEKTOWA SP. Z O.O.
ul. Józefa 7, 30-060 Kraków tel. 012 644 94 41
ip@ip.krakow.pl

TEMAT

BUDOWA BUDYNKU STUDENCKIEGO CENTRUM
KONSTRUKCYJNEGO AGH WYPAZ. Z MIEJSCAMI
POSTOJOWYMI, UKŁADEM KOMUNIKACYJNYM
ORAZ WYBUDOWANIA STACJĄ TRANSPOWOMOWĄ
NA CZĘŚCI DZIAŁEŁEK NR 653/44, 653/64, 653/69
OBR. 4, JEDN. EWID. KROWODRZĄ, PRZY UL. KAWIORY
W KRAKOWIE.

Faza

PROJEKT WYKONAWCZY

BRANŻA

KONSTRUKCJA

BRANŻA SPECJALNOŚĆ

Konstrukcje żelbetowe - zbrojenie

PROJEKTANT

UPRAWNIENIA/SPECJALNOŚĆ

DATA

mgr inż. Jolanta Marzec

BPP Up. 24/83

06.21

Współpraca PROJEKTOWA

UPRAWNIENIA/SPECJALNOŚĆ

DATA

mgr inż. Katarzyna Sołtyś

UPRAWNIENIA/SPECJALNOŚĆ

06.21

SPRZĄDAJĄCY

mgr inż. Teresa Mysiek

UPN Up. 233/85

06.21

TEMAT

Zbrojenie stropu +2,90 - płyta P14/1
i P15/1

SK

Faza

BRANŻA

NR RYSUNKU

SCK/PW/K

K24

DATA

SIERPIEŃ 2021

SKALA

1:25