


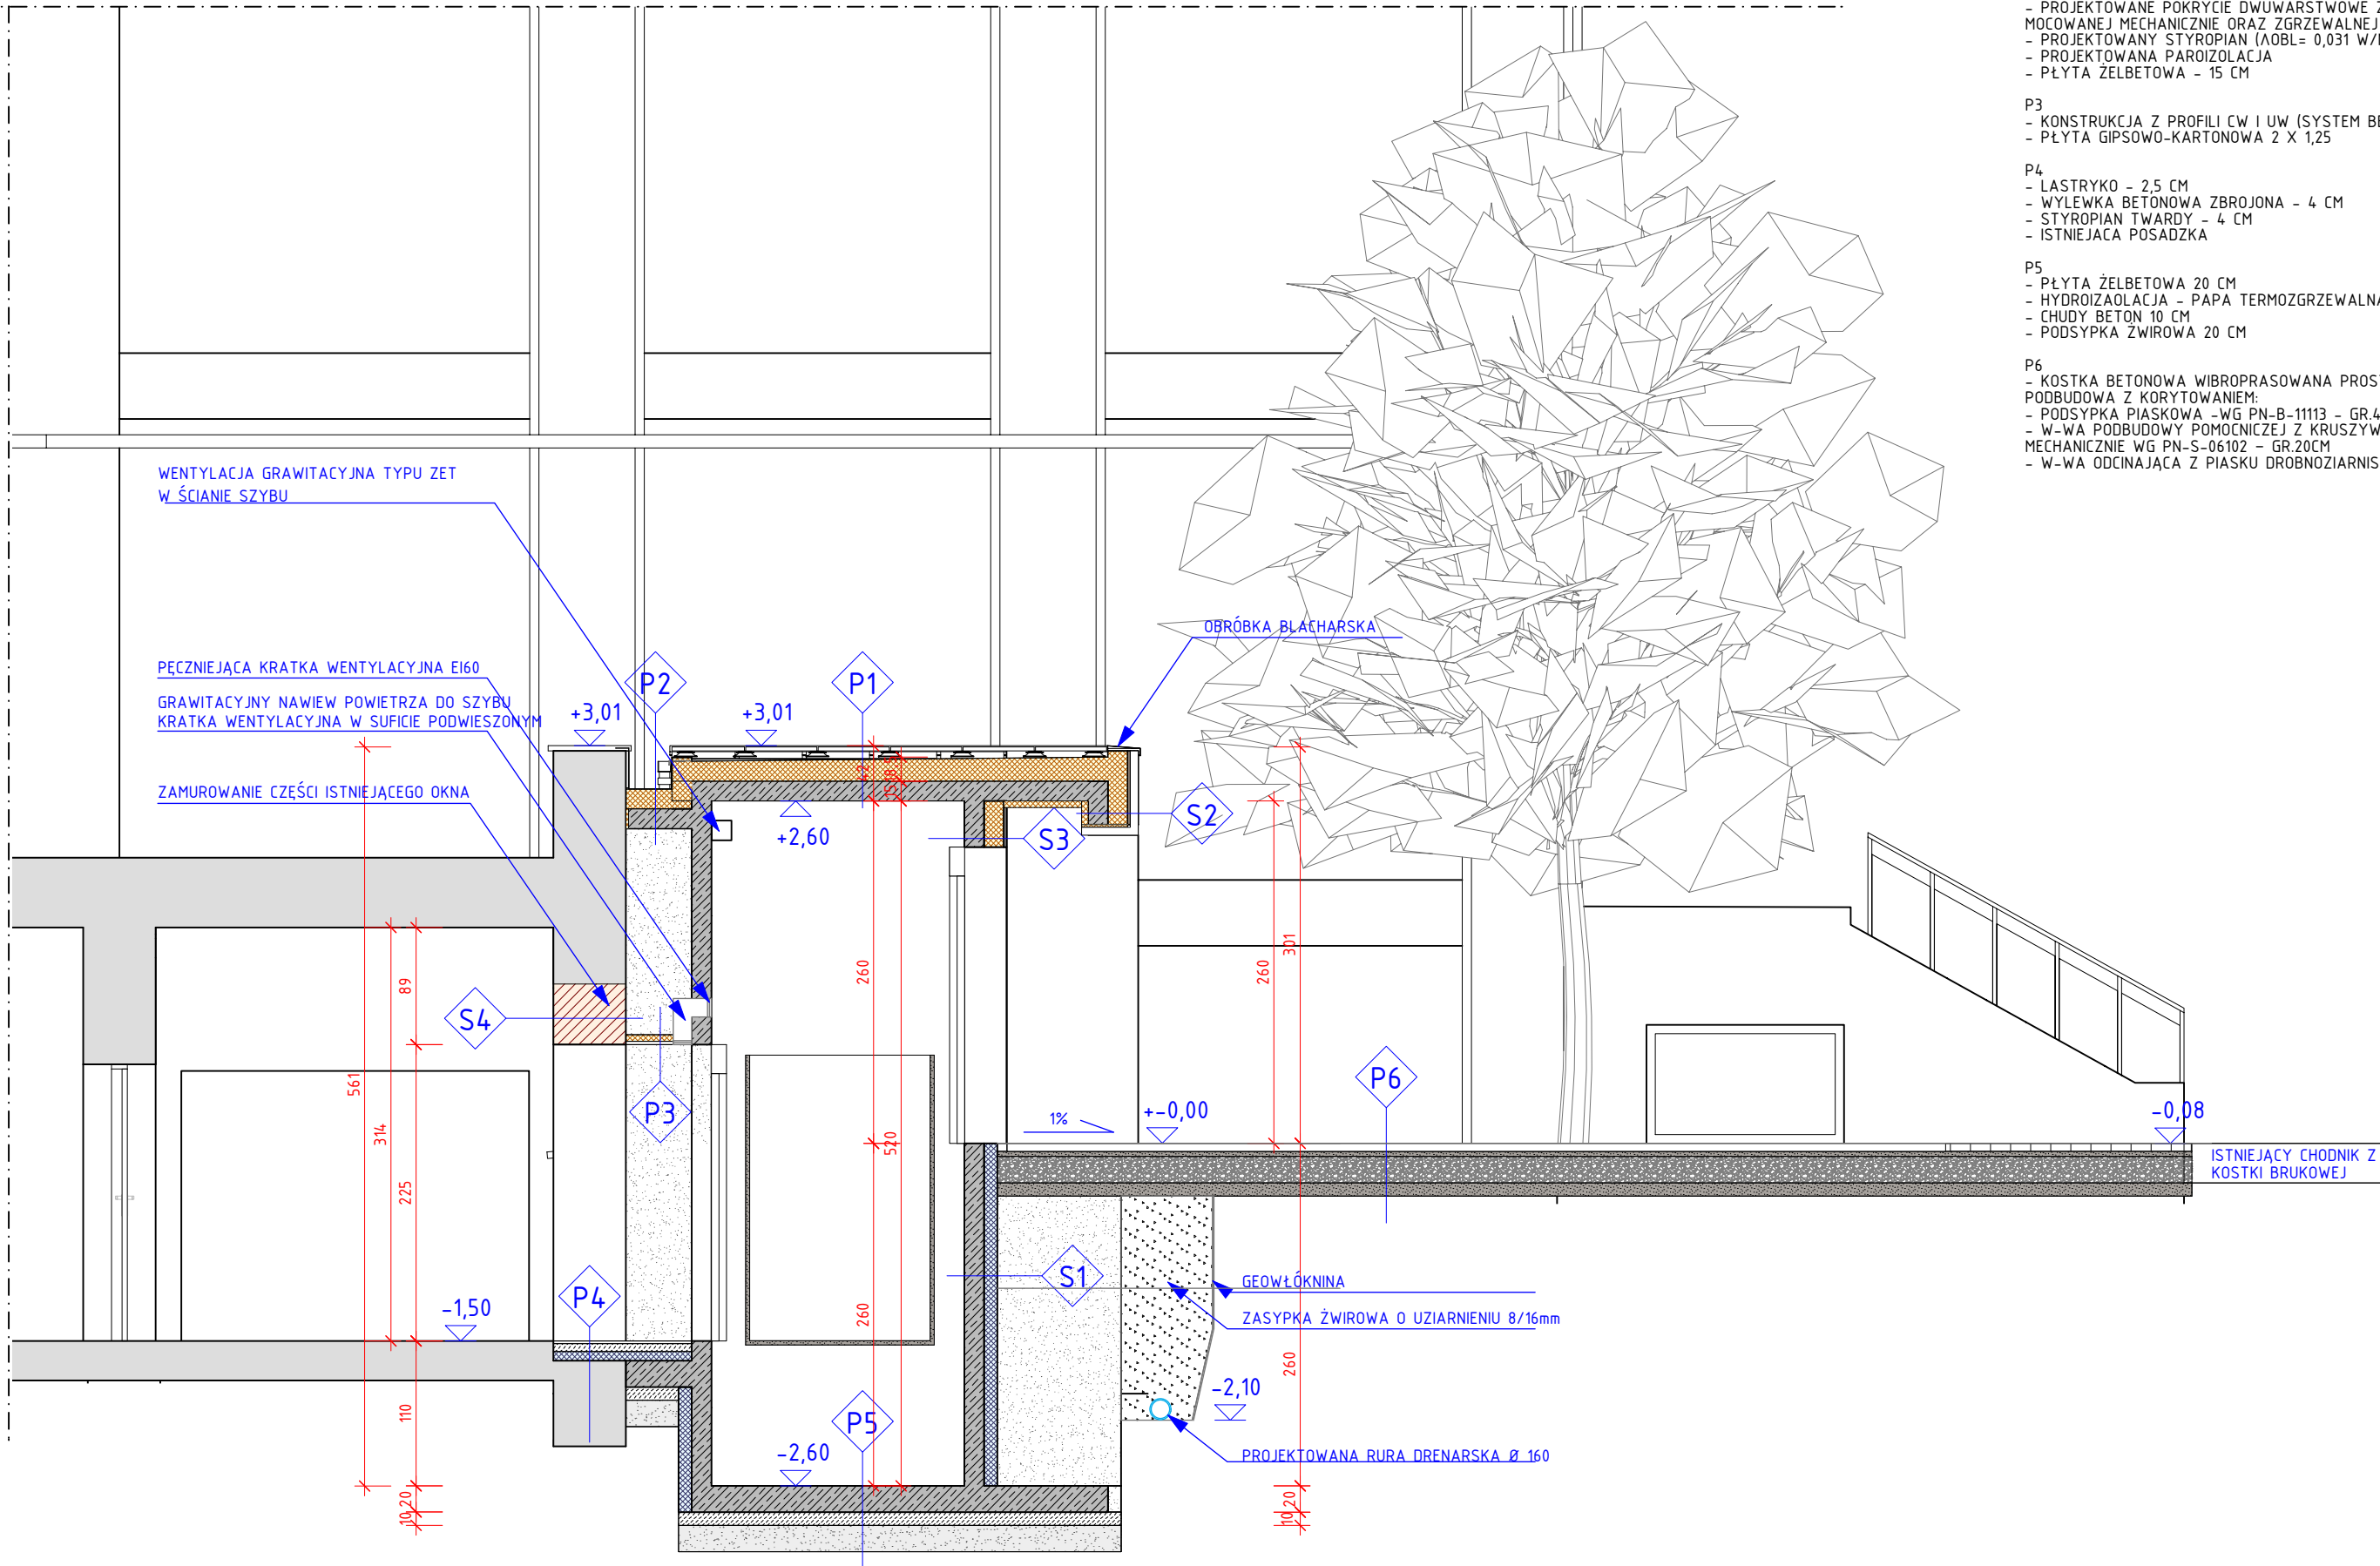

P1
- TARASOWE PŁYTY BETONOWE WZÓR STALI CORTENOWSKIEJ 66X54 CM GR. 3CM
- REGULOWANE WSPORNIKI TARASOWE
- HYDROIZOLACJA - FOLIA DACHOWA NA BAZIE POLIOLEFINÓW DO POKRYĆ DACHÓW PŁASKICH LAMINOWANA WŁÓKNIĄ OD SPÓDU MOCOWANA NA KLEJU
- IZOLACJA TERMICZNA STYROPIAN EPS 100 - 15 CM
- PŁYTA ŻELBETOWA - 15 CM

P2
- OBRÓBKA BLACHARSKA TYTAN-CYNK
- PROJEKTOWANE POKRYCIE DWUWARSTWOWE Z ZASTOSOWANIEM PAP: MOCOWANEJ MECHANICZNIE ORAZ ZGRZEWALNEJ WIERZCHNIEGO KRYCIA
- PROJEKTOWANY STYROPIAN (λOBL= 0,031 W/M*K) - GR. 15 CM
- PROJEKTOWANA PAROIZOLACJA
- PŁYTA ŻELBETOWA - 15 CM

P3
- KONSTRUKCJA Z PROFILI CW I UW (SYSTEM BEZWIESZAKOWY)
- PŁYTA GIPSOWO-KARTONOWA 2 X 1,25

P4
- LASTRYKO - 2,5 CM
- WYLEWKA BETONOWA ZBROJONA - 4 CM
- STYROPIAN TWARDY - 4 CM
- ISTNIEJĄCA POSADZKA

P5
- PŁYTA ŻELBETOWA 20 CM
- HYDROIZOLACJA - PAPA TERMOZGRZEWALNA MODYFIKOWANA SBS
- CHUDY BETON 10 CM
- PODSYPKA ŻWIROWA 20 CM

P6
- KOSTKA BETONOWA WIBROPRASOWANA PROSTOKĄTNA - 6 CM
PODBUDOWA Z KORYTOWANIEM:
- PODSYPKA PIASKOWA -WG PN-B-11113 - GR.4CM
- W-WA PODBUDOWY POMOCNICZEJ Z KRUSZYWA ŁAMANEGO STABILIZOWANEGO MECHANICZNIE WG PN-S-06102 - GR.20CM
- W-WA ODCINAJĄCA Z PIASKU DROBNOZIARNISTEGO WG PN-B-11113 - GR.10CM

S1
- ŚCIANA ŻELBETOWA - 15 CM- IZOLACJA P/WILGOCIOWA
- STYROPIAN FUNDAMENTOWY λ= 0,034 W/MK - 15 CM
- FOLIA ONDULINE (PONIŻEJ GRUNTU)
W związku z lokalizacją dźwigu przy przewiązce konieczna jest przebudowa przewodu drenarskiego.

S2
- ŚCIANA ŻELBETOWA - 15 CM
- STYROPIAN EKSTRUOWANY XPS (λ OBL= 0,035 W/MK) - 15 CM
- PŁYTA OSB - 1,8 CM
- MEMBRANA DACHOWA WSTĘPNEGO KRYCIA
- RUSZT MONTAŻOWY - 3,2 CM
- ARKUSZE ZE STALI KONSTRUKCYJNEJ O ZWIEKSZONEJ ODPORNOŚCI NA WARUNKI ATMOSFERYCZNE, SYSTEM ELEWACYJNY W KOLORZE PATYNY, WENTYLOWANY - 3,1 CM

S3
- TYNK CEMENTOWO-WAPIENNY - 1,5 CM
- ŚCIANA ŻELBETOWA - 15 CM
- ZAPRAWA KLEJĄCA
- STYROPIAN λ= 0,031 W/MK - 15 CM
- PODKŁAD TYNKARSKI
- TYNK CIENKOWARSTWOWY SILIKONOWY

S4
- TYNK CEMENTOWO-WAPIENNY - 1,5 CM
- PAUSTAK GAZOBETONOWY - 52 CM
- TYNK CEMENTOWO-WAPIENNY - 1,5 CM

S5
- ARKUSZE ZE STALI KONSTRUKCYJNEJ O ZWIEKSZONEJ ODPORNOŚCI NA WARUNKI ATMOSFERYCZNE, SYSTEM ELEWACYJNY W KOLORZE PATYNY, WENTYLOWANY - 3,1 CM
- RUSZT MONTAŻOWY - 3,2 CM
- MEMBRANA DACHOWA WSTĘPNEGO KRYCIA
- PŁYTA OSB - 1,8 CM
- STYROPIAN EKSTRUOWANY XPS (λ OBL= 0,035 W/MK) - 4 CM
- ŚCIANA ŻELBETOWA - 15 CM
- STYROPIAN EKSTRUOWANY XPS (λ OBL= 0,035 W/MK) - 15 CM
- PŁYTA OSB - 1,8 CM
- MEMBRANA DACHOWA WSTĘPNEGO KRYCIA
- RUSZT MONTAŻOWY - 3,2 CM
- ARKUSZE ZE STALI KONSTRUKCYJNEJ O ZWIEKSZONEJ ODPORNOŚCI NA WARUNKI ATMOSFERYCZNE, SYSTEM ELEWACYJNY W KOLORZE PATYNY, WENTYLOWANY - 3,1 CM

S6
- FOLIA ONDULINE (PONIŻEJ GRUNTU)
- STYROPIAN TWARDY λ= 0,034 W/MK - 10 CM
- IZOLACJA P/WILGOCIOWA
- ŚCIANA ŻELBETOWA - 15 CM
- IZOLACJA P/WILGOCIOWA
- STYROPIAN TWARDY λ= 0,034 W/MK - 10 CM
- FOLIA ONDULINE (PONIŻEJ GRUNTU)

BBF ARCHITEKTONICZNA PRACOWNIA PROJEKTOWA UL. SKARBŃSKIEGO 10/52 30-071 KRAKÓW			
obiekt:	BUDOWA DŹWIGU OSOBOWEGO ZEWNĘTRZNEGO DLA OSÓB Z NIEPEŁNOSPRAWNOŚCIAMI W PRZEWIAZCE KOMPLEKSU BUDYNKÓW B1-B4		
adres budowy:	DZIAŁKA NR 19/47 AKADEMIA GÓRNICZO-HUTNICZA AL.MICKIEWICZA 30, 30-059 KRAKÓW		
inwestor:	AKADEMIA GÓRNICZO-HUTNICZA IM. STANISŁAWA STĄSZICA W KRAKOWIE AL.MICKIEWICZA 30, 30-059 KRAKÓW		
projektant:	MGR INŻ. ARCH. TOMASZ BLINOWSKI	podpis:	
UPR.BUD. NR SW-34/2007			
sprawdzający:	MGR INŻ. ARCH. WOJCIECH FRĄCZEK	podpis:	
UPR.BUD. NR EW. 208/2001			
opracował:	MGR INŻ. ARCH. JANUSZ BRZEGOWSKI	podpis:	
skala:	data:	stadium:	branża:
1:50	05.2021	P.B.	ARCHITEKTURA
rysunek:	PRZEKRÓJ A-A		numer: 05