



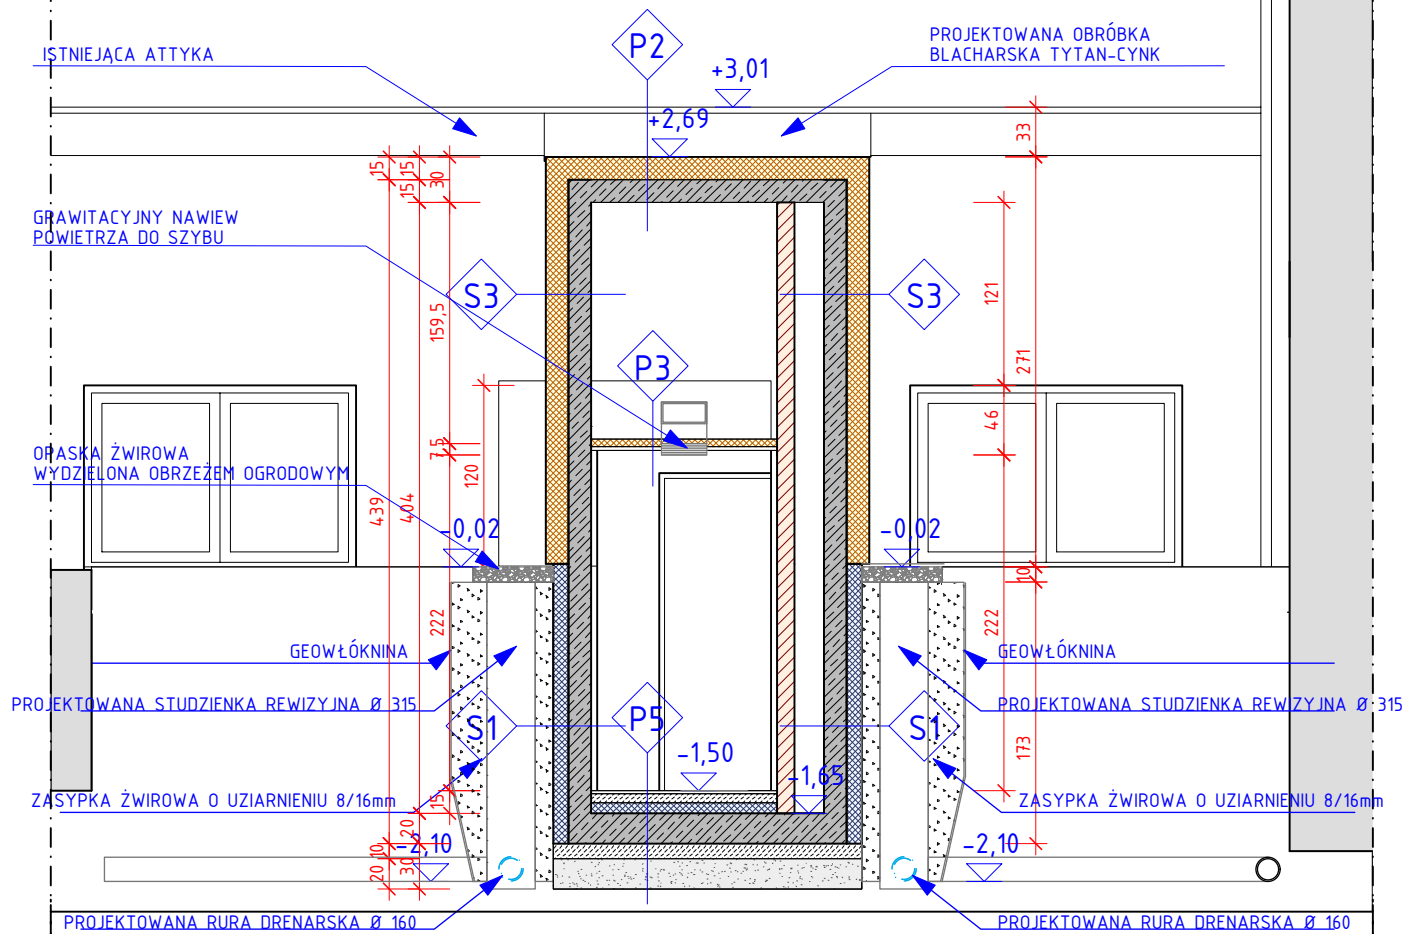

PRZEKRÓJ B-B

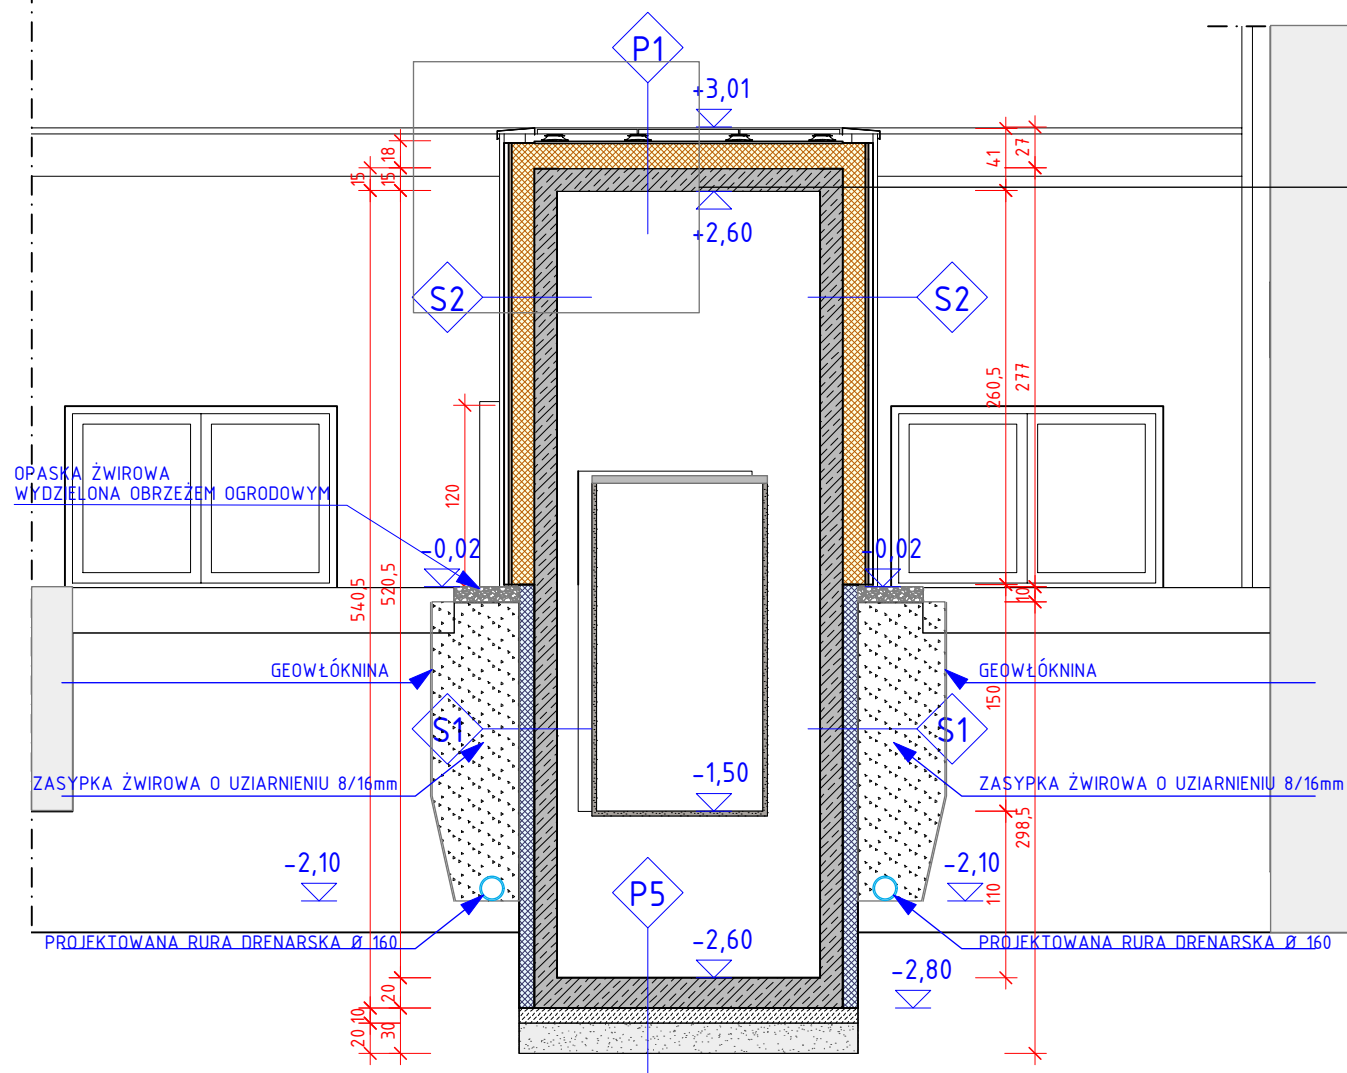

PRZEKRÓJ C-C

- P1
- TARASOWE PŁYTY BETONOWE WZÓR STALI CORTENOWSKIEJ 66X54 CM GR. 3CM
- REGULOWANE WSPORNIKI TARASOWE
- HYDROIZOLACJA - FOLIA DACHOWA NA BAZIE POLIOLEFINÓW DO POKRYĆ
DACHÓW PŁASKICH LAMINOWANA WŁÓKNINĄ OD SPODU MOCOWANA NA KLEJU
- IZOLACJA TERMICZNA STYROPIAN EPS 100 - 15 CM
- PŁYTA ŻELBETOWA - 15 CM
- P2
- OBRÓBKĄ BLACHARSKA TYTAN-CYNK
- PROJEKTOWANE POKRYCIE DWUWARSTWOWE Z ZASTOSOWANIEM PAP:
MOCOWANEJ MECHANICZNIE ORAZ ZGRZEWAŁNEJ WIERZCHNIEGO KRYCIA
- PROJEKTOWANY STYROPIAN ($\lambda_{OBL} = 0,031 \text{ W/M}\cdot\text{K}$) - GR. 15 CM
- PROJEKTOWANA PAROIZOLACJA
- PŁYTA ŻELBETOWA - 15 CM
- P3
- KONSTRUKCJA Z PROFILI CW I UW (SYSTEM BEZWIESZAKOWY)
- PŁYTA GIPSOWO-KARTONOWA 2 X 1,25
- P4
- LASTRYKO - 2,5 CM
- WYLEWKA BETONOWA ZBROJONA - 4 CM
- STYROPIAN TWARDY - 4 CM
- ISTNIEJĄCA POSADZKA
- P5
- PŁYTA ŻELBETOWA 20 CM
- HYDROIZOLACJA - PAPA TERMOZGRZEWAŁNA MODYFIKOWANA SBS
- CHUDY BETON 10 CM
- PODSYPKA ŻWIROWA 20 CM
- P6
- KOSTKA BETONOWA WIBROPRASOWANA PROSTOKĄTNA - 6 CM
PODBUDOWA Z KORYTOWANIEM:
- PODSYPKA PIASKOWA - WG PN-B-11113 - GR. 4CM
- W-WA PODBUDOWY POMOCNICZEJ Z KRUSZYWA ŁAMANEGO STABILIZOWANEGO
MECHANICZNIE WG PN-S-06102 - GR. 20CM
- W-WA ODCINAJĄCA Z PIASKU DROBNOZIARNISTEGO WG PN-B-11113 - GR. 10CM

- S1
- ŚCIANA ŻELBETOWA - 15 CM - IZOLACJA P/WILGOCIOWA
- STYROPIAN FUNDAMENTOWY $\lambda = 0,034 \text{ W/MK}$ - 15 CM
- FOLIA ONDULINE (PONIŻEJ GRUNTU)
W związku z lokalizacją dźwigu przy przewiązce konieczna jest przebudowa przewodu drenarskiego.
- S2
- ŚCIANA ŻELBETOWA - 15 CM
- STYROPIAN EKSTUDOWANY XPS ($\lambda_{OBL} = 0,035 \text{ W/MK}$) - 15 CM
- PŁYTA OSB - 1,8 CM
- MEMBRANA DACHOWA WSTĘPNEGO KRYCIA
- RUSZT MONTAŻOWY - 3,2 CM
- ARKUSZE ZE STALI KONSTRUKCYJNEJ O ZWIEKSZONEJ ODPORNOŚCI NA WARUNKI ATMOSFERYCZNE, SYSTEM ELEWACYJNY W KOLORZE PATYNY, WENTYLOWANY - 3,1 CM
- S3
- TYNK CEMENTOWO-WAPIENNY - 1,5 CM
- ŚCIANA ŻELBETOWA - 15 CM
- ZAPRAWA KLEJĄCA
- STYROPIAN $\lambda = 0,031 \text{ W/MK}$ - 15 CM
- PODKŁAD TYNKARSKI
- TYNK CIENKOWARSTWOWY SILIKONOWY
- S4
- TYNK CEMENTOWO-WAPIENNY - 1,5 CM
- PAUSTAK GAZOBETONOWY - 52 CM
- TYNK CEMENTOWO-WAPIENNY - 1,5 CM
- S5
- ARKUSZE ZE STALI KONSTRUKCYJNEJ O ZWIEKSZONEJ ODPORNOŚCI NA WARUNKI ATMOSFERYCZNE, SYSTEM ELEWACYJNY W KOLORZE PATYNY, WENTYLOWANY - 3,1 CM
- RUSZT MONTAŻOWY - 3,2 CM
- MEMBRANA DACHOWA WSTĘPNEGO KRYCIA
- PŁYTA OSB - 1,8 CM
- STYROPIAN EKSTUDOWANY XPS ($\lambda_{OBL} = 0,035 \text{ W/MK}$) - 4 CM
- ŚCIANA ŻELBETOWA - 15 CM
- STYROPIAN EKSTUDOWANY XPS ($\lambda_{OBL} = 0,035 \text{ W/MK}$) - 15 CM
- PŁYTA OSB - 1,8 CM
- MEMBRANA DACHOWA WSTĘPNEGO KRYCIA
- RUSZT MONTAŻOWY - 3,2 CM
- ARKUSZE ZE STALI KONSTRUKCYJNEJ O ZWIEKSZONEJ ODPORNOŚCI NA WARUNKI ATMOSFERYCZNE, SYSTEM ELEWACYJNY W KOLORZE PATYNY, WENTYLOWANY - 3,1 CM
- S6
- FOLIA ONDULINE (PONIŻEJ GRUNTU)
- STYROPIAN TWARDY $\lambda = 0,034 \text{ W/MK}$ - 10 CM
- IZOLACJA P/WILGOCIOWA
- ŚCIANA ŻELBETOWA - 15 CM
- IZOLACJA P/WILGOCIOWA
- STYROPIAN TWARDY $\lambda = 0,034 \text{ W/MK}$ - 10 CM
- FOLIA ONDULINE (PONIŻEJ GRUNTU)

1
008

BBF
ARCHITEKTONICZNA PRACOWNIA PROJEKTOWA
UL. SKARBIŃSKIEGO 10/52
30-071 KRAKÓW

obiekt:	BUDOWA DŹWIGU OSOBOWEGO ZEWNĘTRZNEGO DLA OSÓB Z NIEPEŁNOSPRAWNOŚCIAMI W PRZEWIĄZCE KOMPLEKSU BUDYNKÓW B1-B4		
adres budowy:	DZIAŁKA NR 19/47 AKADEMIA GÓRNICZO-HUTNICZA AL. MICKIEWICZA 30, 30-059 KRAKÓW		
inwestor:	AKADEMIA GÓRNICZO-HUTNICZA IM. STANISŁAWA STASZICA W KRAKOWIE AL. MICKIEWICZA 30, 30-059 KRAKÓW		
projektant:	MGR INŻ. ARCH. TOMASZ BLINOWSKI	podpis:	
UPR. BUD. NR SW-34/2007			
sprawdzający:	MGR INŻ. ARCH. WOJCIECH FRĄCZEK	podpis:	
UPR. BUD. NR EW. 208/2001			
opracował:	MGR INŻ. ARCH. JANUSZ BRZEGOWSKI	podpis:	
skala:	1:50	data:	05.2021
stadium:	P.B.	branża:	ARCHITEKTURA
rysunek:	PRZEKROJE B-B, C-C		06