


przekrój A-A

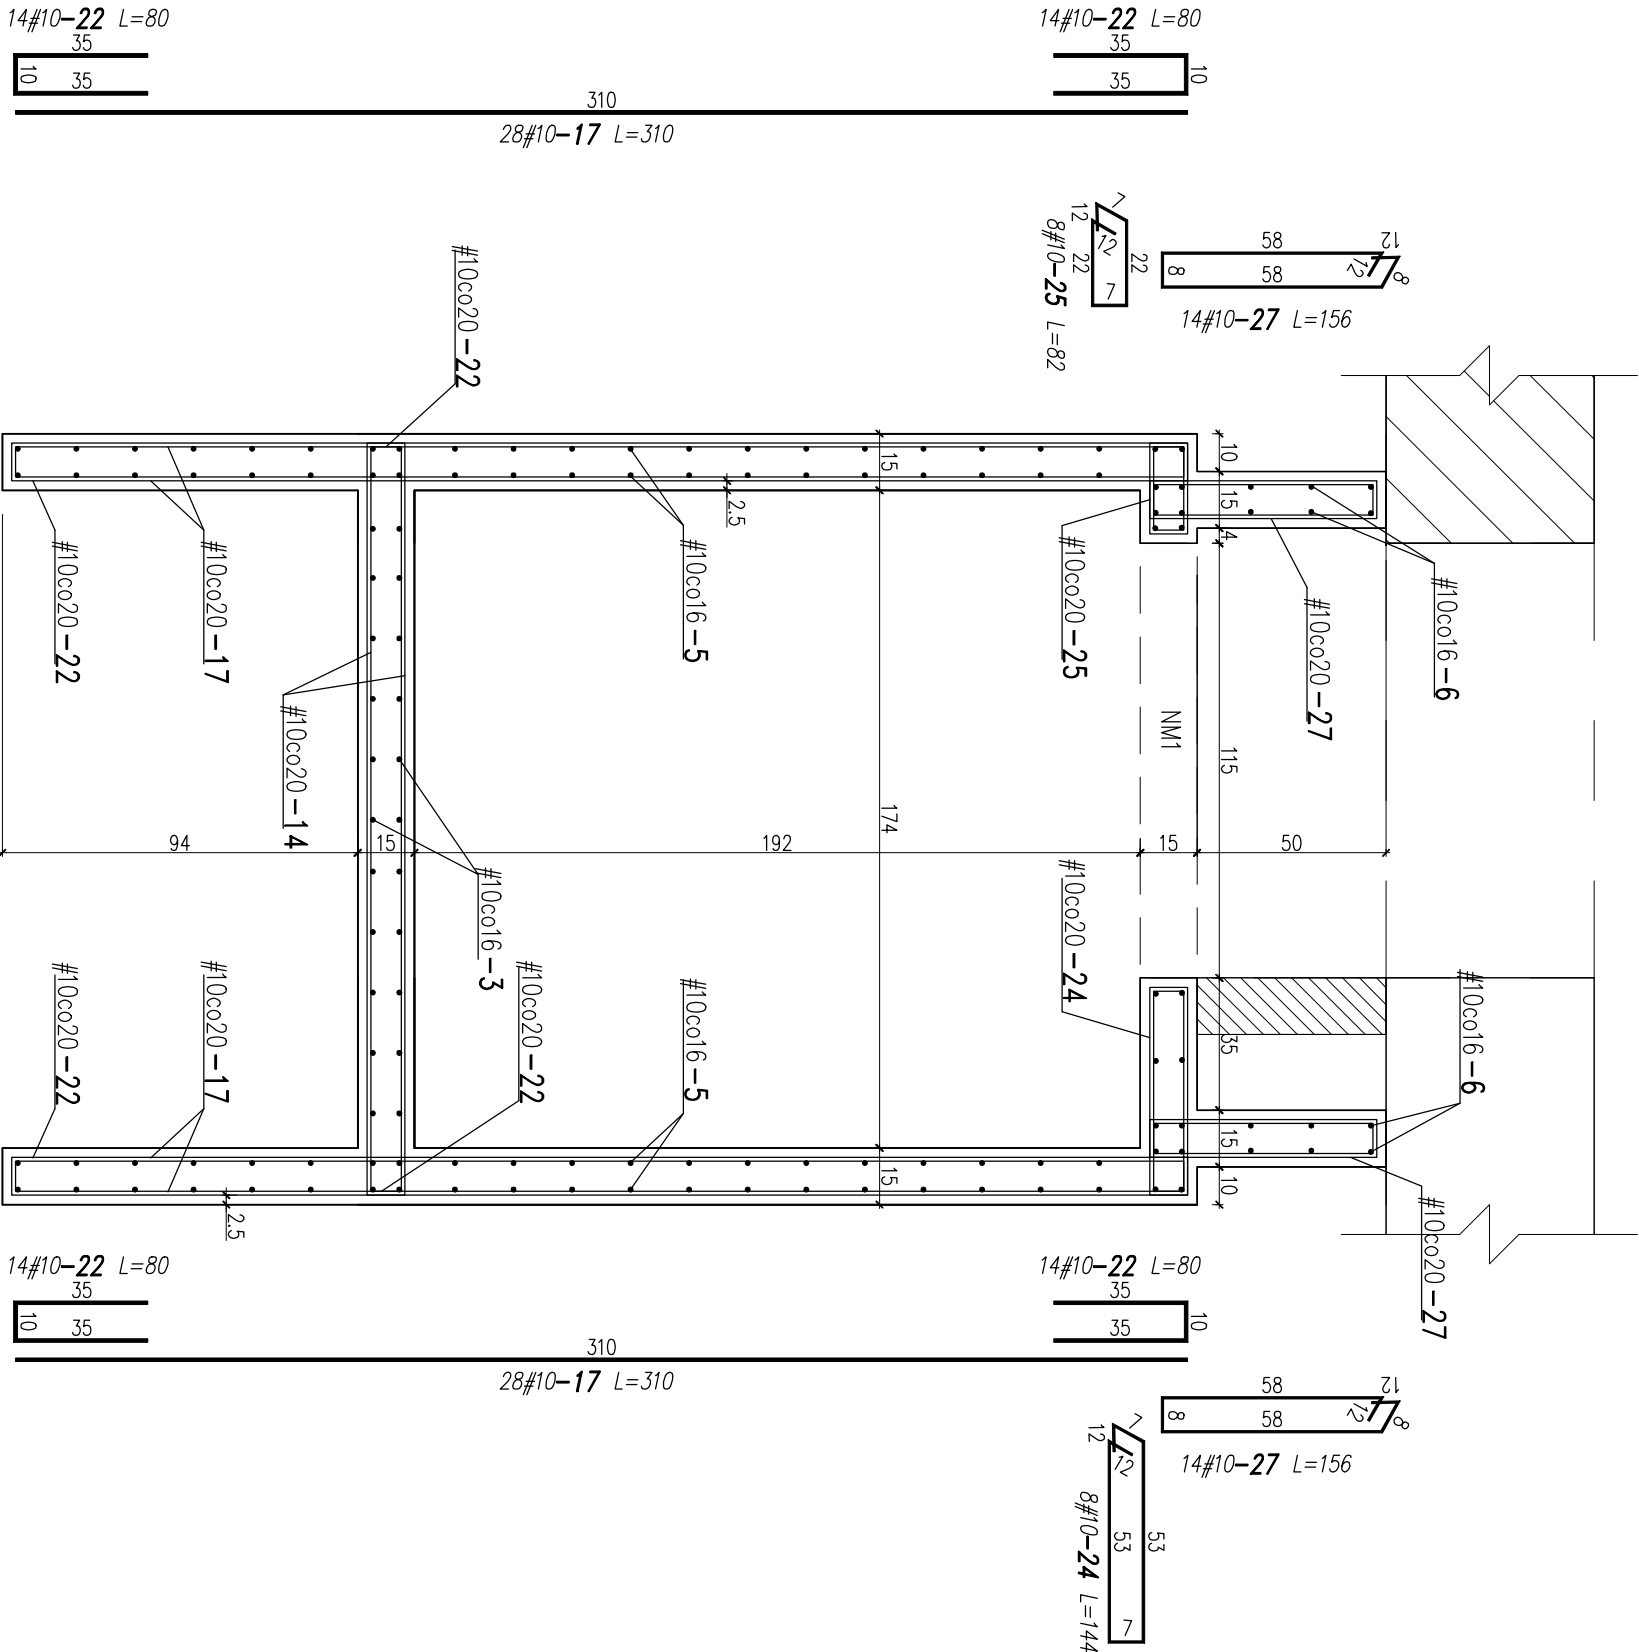

UWAGI:

- OGÓLNE:
- WSZYSTKIE WYMIARY SPRAWDZIĆ NA BUDOWIE.
 - PROJEKT KONSTRUKCYJNY ROZPATRYWAĆ ŁĄCZNIE Z PROJEKTEM ARCHYTEKTONICZNYM ORAZ PROJEKTAMI BRANŻOWYMI.
 - PROJEKTANT WINIEN BYĆ POWIADOMIONY O JAKICHOLWIEK NIEZGODNOŚCIACH.

BETON C25/30
STAL ŻEBROWANA A-IIIIN

ARCHYTEKTONICZNA PRACOWNIA PROJEKTOWA UL. SKARBIŃSKIEGO 10/52 30-071 KRAKÓW			
obiekt:	BUDOWA DŹWIGU OSOBOWEGO ZEWNĘTRZNEGO DLA OSÓB NIEPEŁNOSPRAWNYCH W PRZEWIĄŻĄCE KOMPLEKSU BUDYNKÓW B1-B4		
adres budowy:	DZIAŁKA NR 19/47 AKADEMIA GÓRNICZO-HUTNICZA AL. MICKIEWICZA 30, 30-059 KRAKÓW		
inwestor:	AKADEMIA GÓRNICZO-HUTNICZA IM. STANISŁAWA STASZICA W KRAKOWIE AL. MICKIEWICZA 30, 30-059 KRAKÓW		
projektant:	MGR INŻ. RADOŚLAW KWIAŁTEK		
sprawdzający:	MGR INŻ. ROBERT KRASNY		
skala:	1:20	08.2021	P.W.
rysunek:	PRZEKRÓJ A-A		
numer:	K5		