



Poz.PF – 1szt.

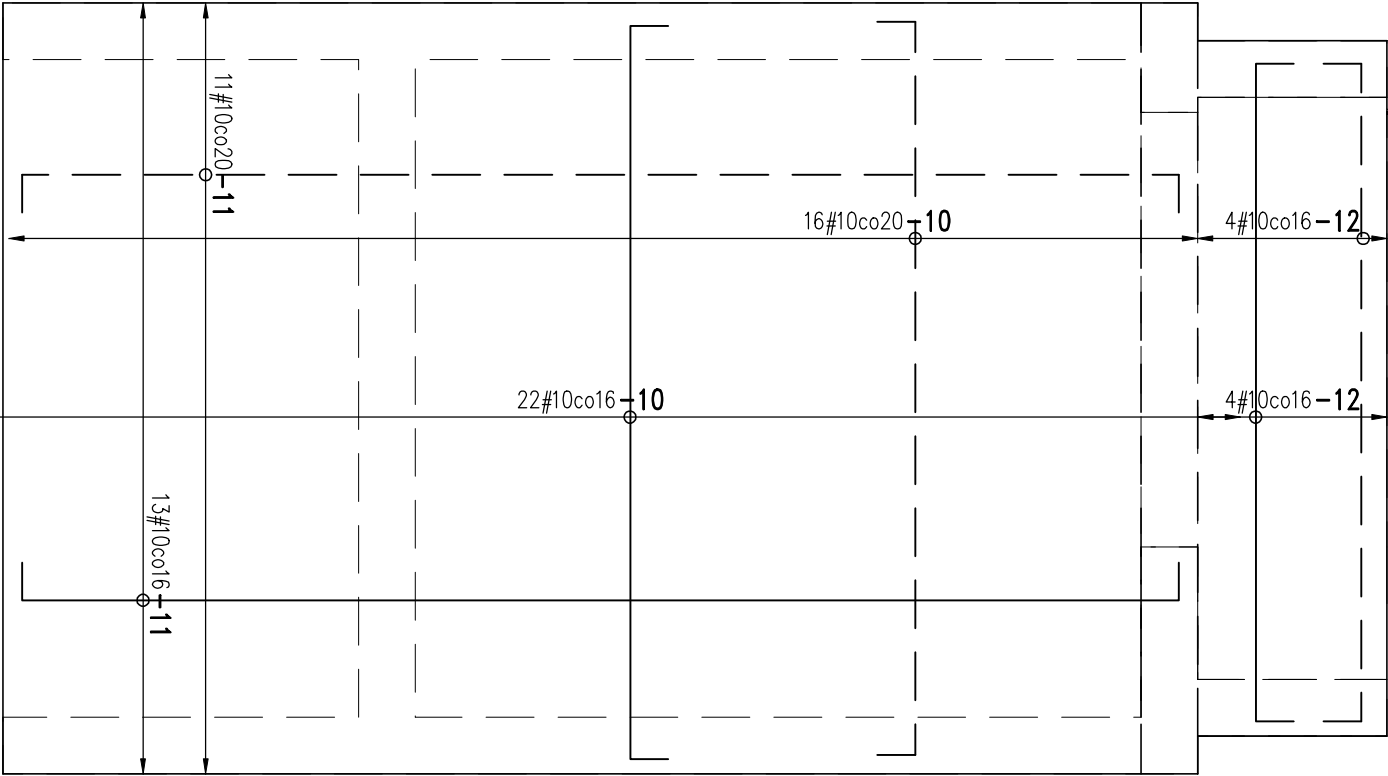

OTULINY ZBROJENIA:
PRĘTY DOLNE (kierunek X) : -45mm + #pręta Y
PRĘTY DOLNE (kierunek Y) : -45mm
PRĘTY GÓRNE (kierunek X) : -35mm + #pręta Y
PRĘTY GÓRNE (kierunek Y) : -35mm

Poz.P1 – 1szt.

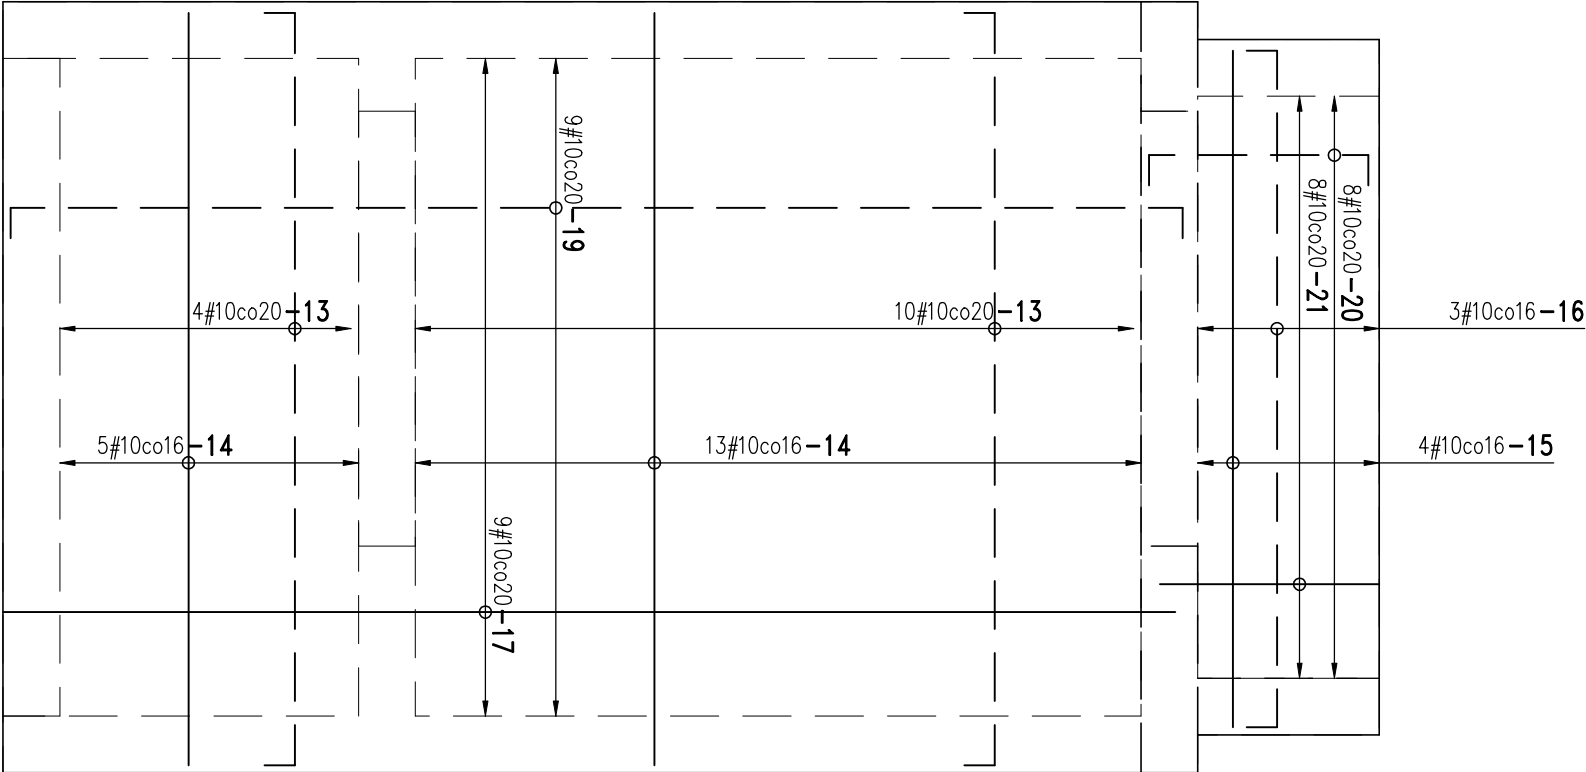

OTULINY ZBROJENIA:
PRĘTY DOLNE (kierunek X) : -25mm + #pręta Y
PRĘTY DOLNE (kierunek Y) : -25mm
PRĘTY GÓRNE (kierunek X) : -25mm + #pręta Y
PRĘTY GÓRNE (kierunek Y) : -25mm

ZBROJENIE GÓRNE
ZBROJENIE DOLNE

UWAGI:

OGÓLNE:

- WSZYSTKIE WYMIARY SPRAWDZIĆ NA BUDOWIE.
- PROJEKT KONSTRUKCYJNY ROZPATRYWAĆ ŁĄCZNIE Z PROJEKTEM ARCHYTEKTONICZNYM ORAZ PROJEKTAMI BRANŻOWYMI.
- PROJEKTANT WINIEN BYĆ POWIADOMIONY O JAKICHOLWIEK NIEZGODNOŚCIACH.

BETON
STAL ŻEBROWANA A-IIIN

ARCHYTEKTONICZNA PRACOWNIA PROJEKTOWA BBF UL. SKARBIŃSKIEGO 10/52 30-071 KRAKÓW			
obiekt:	BUDOWA DŹWIGU OSOBOWEGO ZEWNĘTRZNEGO DLA OSÓB NIEPEŁNOSPRAWNYCH W PRZEWIĄZĄCE KOMPLEKSU BUDYNKÓW B1-B4		
adres budowy:	DZIAŁKA NR 19/47 AKADEMIA GÓRNICZO-HUTNICZA AL.MICKIEWICZA 30, 30-059 KRAKÓW		
inwestor:	AKADEMIA GÓRNICZO-HUTNICZA IM. STANISŁAWA STASZICA W KRAKOWIE		
projektant:	AL.MICKIEWICZA 30, 30-059 KRAKÓW		
MGR INŻ. RADOŚLAW KWIAŁEK	podpis:		
UPR.BUD. 244/2001			
MGR INŻ. ROBERT KRASNY	podpis:		
UPR.BUD. 150/2001			
skala:	data:	stadum:	branża:
1:20	08.2021	P.W.	KONSTRUKCJA
rysunek:	ZBROJENIE PŁYT		numer: K7