


Obszar wyłączony z zakresu - należy ogrodzić

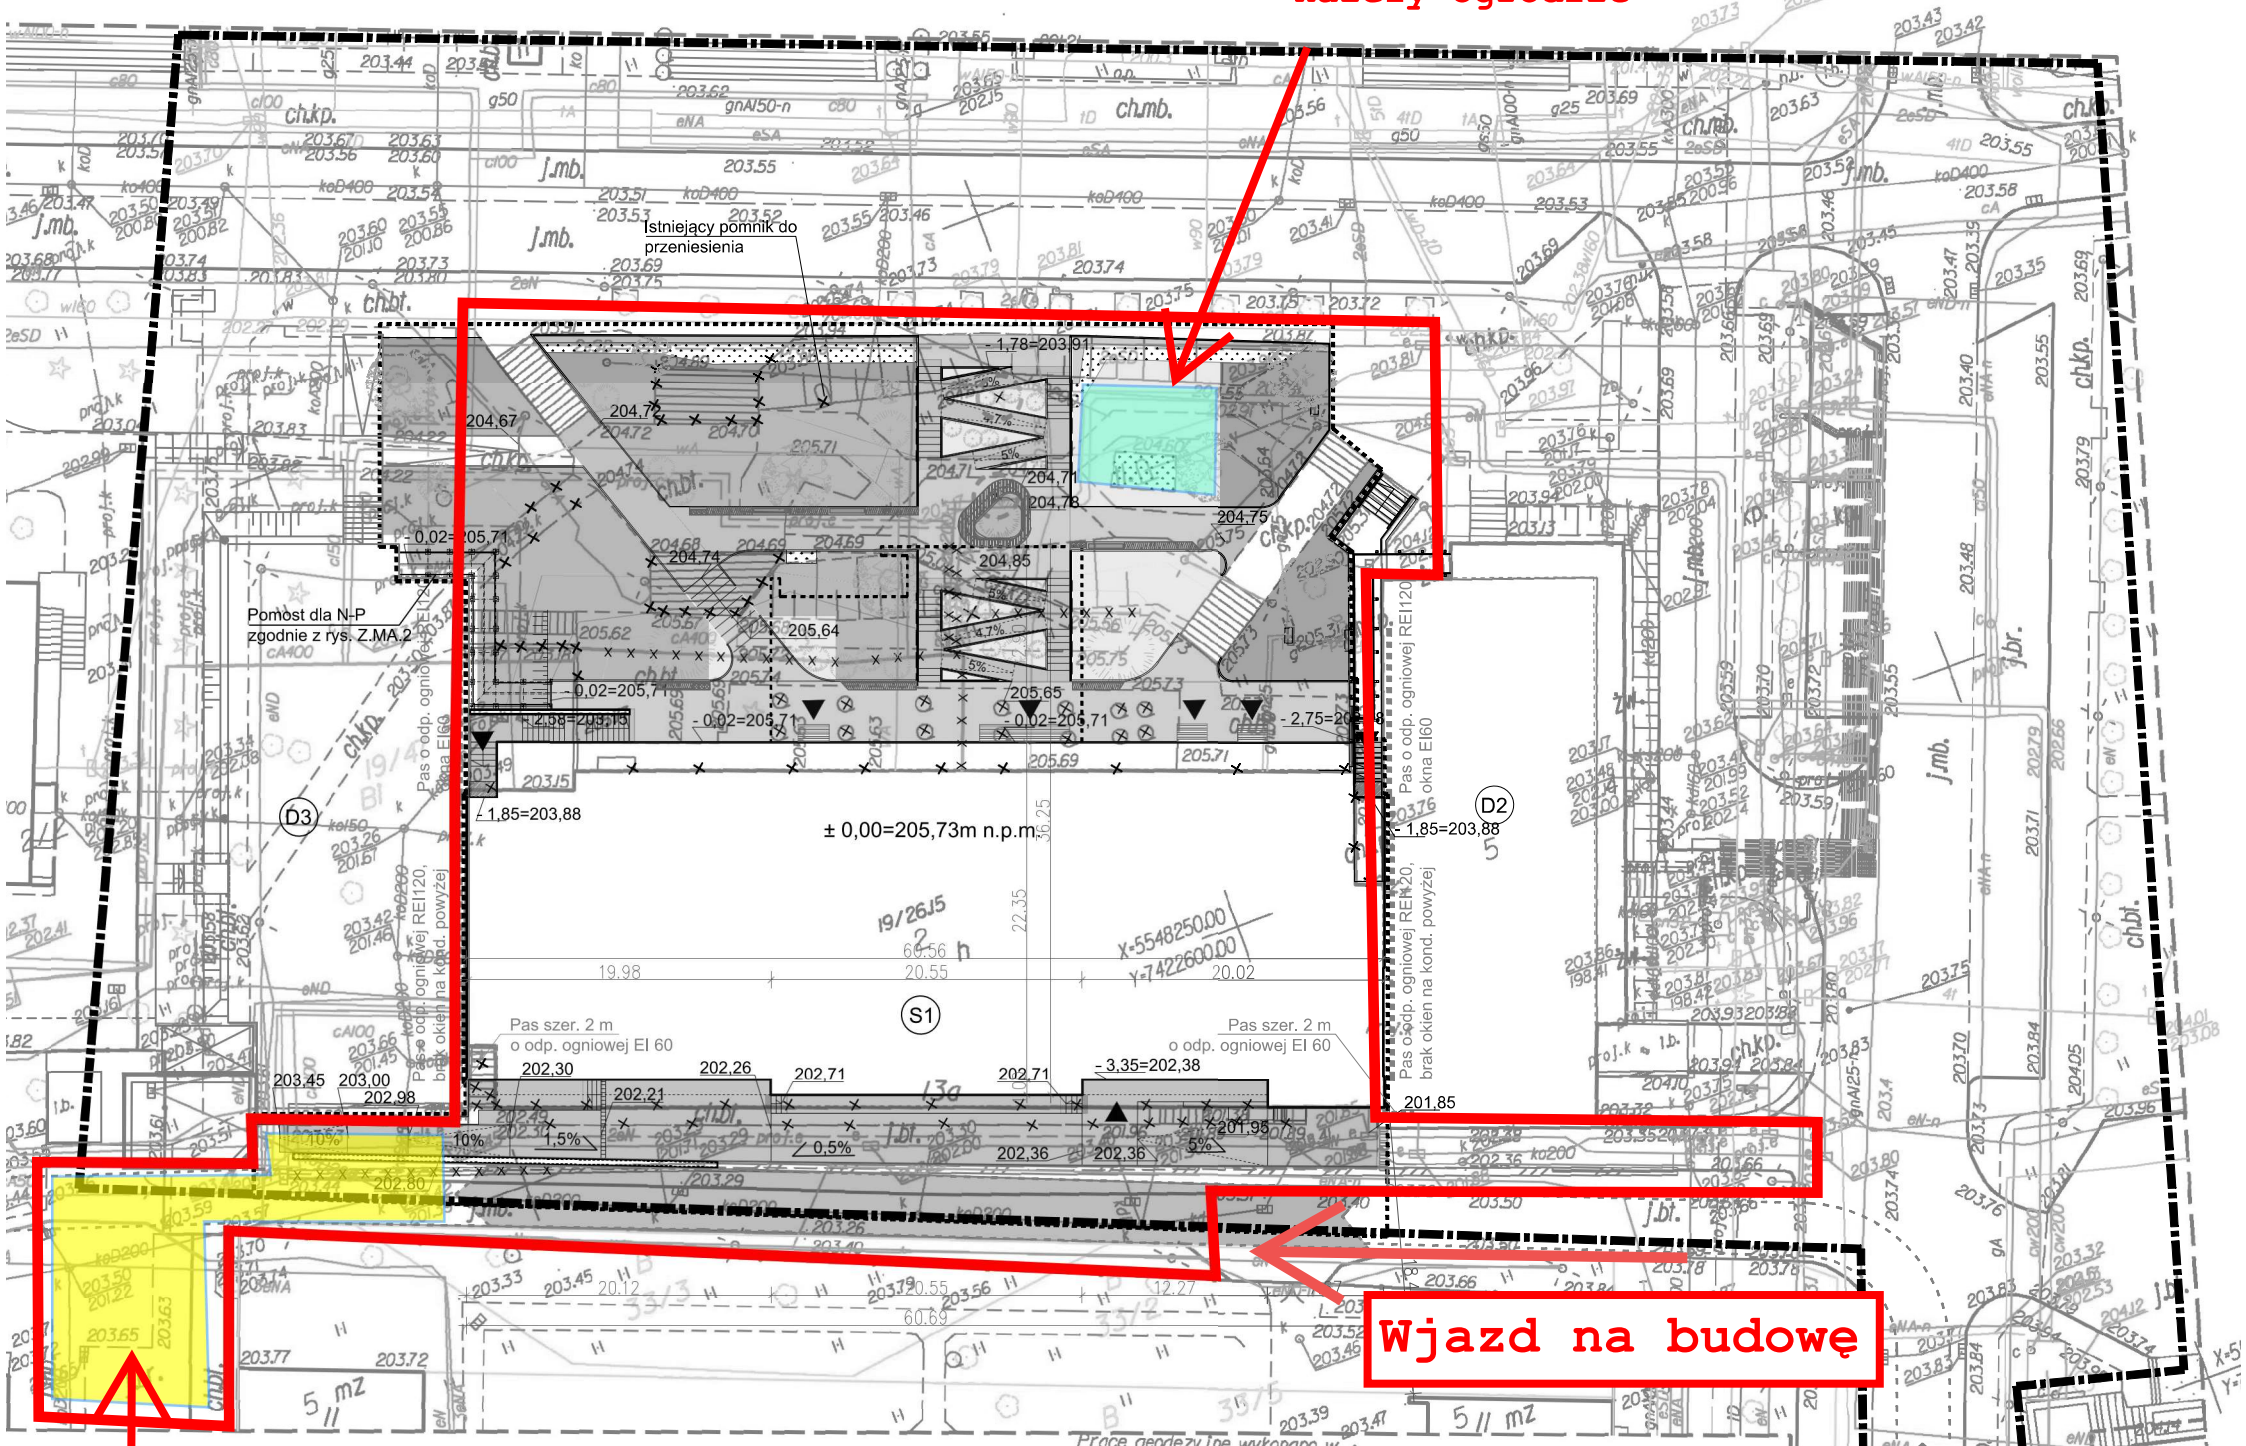

Wjazd na budowę

Obszar wyłączony z zakresu do końca 06.2024

GD-13.6640.5171.2021

"GEOJACK" BIURO USŁUG GEODEZYJNYCH MGR.INŻ JACEK JAKOBSKI
32-080 ZABIERZÓW, UL. BIAŁYCH BRZOZ 33
TEL. 0-502334057, E-MAIL: Jacek.Jakobski@wp.pl

MAPA DO CELÓW PROJEKTOWYCH

SKALA 1:500	SEKCJA: 7/25.II.07.4/
woj: małopolskie	7/25.II.07.4.3
m. KRAKÓW	
126102_9. 0012 Krowodrza	
Nr Ident. Jedn. Nr obrębu Nazwa Jedn.owld.	
PRZEDMIOT AKTUALIZACJI:	
AGH	
dz.19/47	
Układ współrz.: "2000"	
Układ wysokości: PL-EVRF2007-NH	
11.06.2021	11.06.2021
Stan na dzień	Data opracowania

Poświadczam, że niniejszy dokument został opracowany w wyniku prac geodezyjnych i kartograficznych, których rezultaty zawiera operat techniczny pozytywnie zweryfikowany. Jednocześnie informuję, że jestem świadomy odpowiedzialności karnej za złożenie fałszywego oświadczenia.	
identyfikator zgłoszenia prac	GD-13.6640.5171.2021
Organ służby geodezyjnej, który otrzymał zgłoszenie	PREZYDENT MIASTA KRAKOWA
Wykonawca prac geodezyjnych	BIURO USŁUG GEODEZYJNYCH "GEOJACK"
Numer oraz data sporządzenia dokumentu zawierającego wynik pozytywnej weryfikacji	mgr inż. Jacek Jakóbski
Imię i nazwisko, oraz numer uprawnień zawodowych kierownika prac	GD-13.6640.5171.2021.1_P2 dnia 21.06.2021
	mgr inż. Jacek Jakóbski nr upr. zaw. 11096

Sporządził: mgr inż. JACEK JAKOBSKI
GEODETA UPRAWNIONY
Nr upr. 11096

podpis: _____

S-1 - ZAKRES PLACU BUDOWY