


UWAGA:

Rozdzielnicę należy wykonać w obudowie wyposażonej w pełne drzwi z zamkiem wg unifikacji AGH (MasterKey). Należy przewidzieć ok. 30 % miejsca na odpływy rezerwowe. Ostony części przewodzących w polach powinny być otwierane na zawiasach dla całego pola. Wewnątrz rozdzielniцы należy wykonać kieszeń do przechowywania schematu elektrycznego, instrukcji eksploatacji i innych dokumentów związanych z rozdzielnicą. Podane wymiary gabarytowe obudów należy traktować jako minimalne.


UWAGA:
Elewacje tablic piętrowych należy opisać: sekcja TO, sekcja TS, sekcja TK – odpowiednio w wydzielonych sekcjach zasilania.

ELEWACJA DRZWI


Rozdzielnica: TD	
Typ obudowy:	Sarel Spacial SFHD
Klasa izolacji:	I klasa izolacji
Stopień ochrony IP	55
Stopień ochrony IK:	10
Układ sieci:	TN-S
Napięcie znamionowe:	230/400V
Prąd znamionowy:	100 A
Prąd Icw:	10 kA
Zasilanie:	dół
Odpływy:	dół
Forma wygradzeń:	---
Rozdzielnica wykonana zgodnie z normą IEC 61439-1&2.	

 



MONTAŻ WEWNĘTRZNY

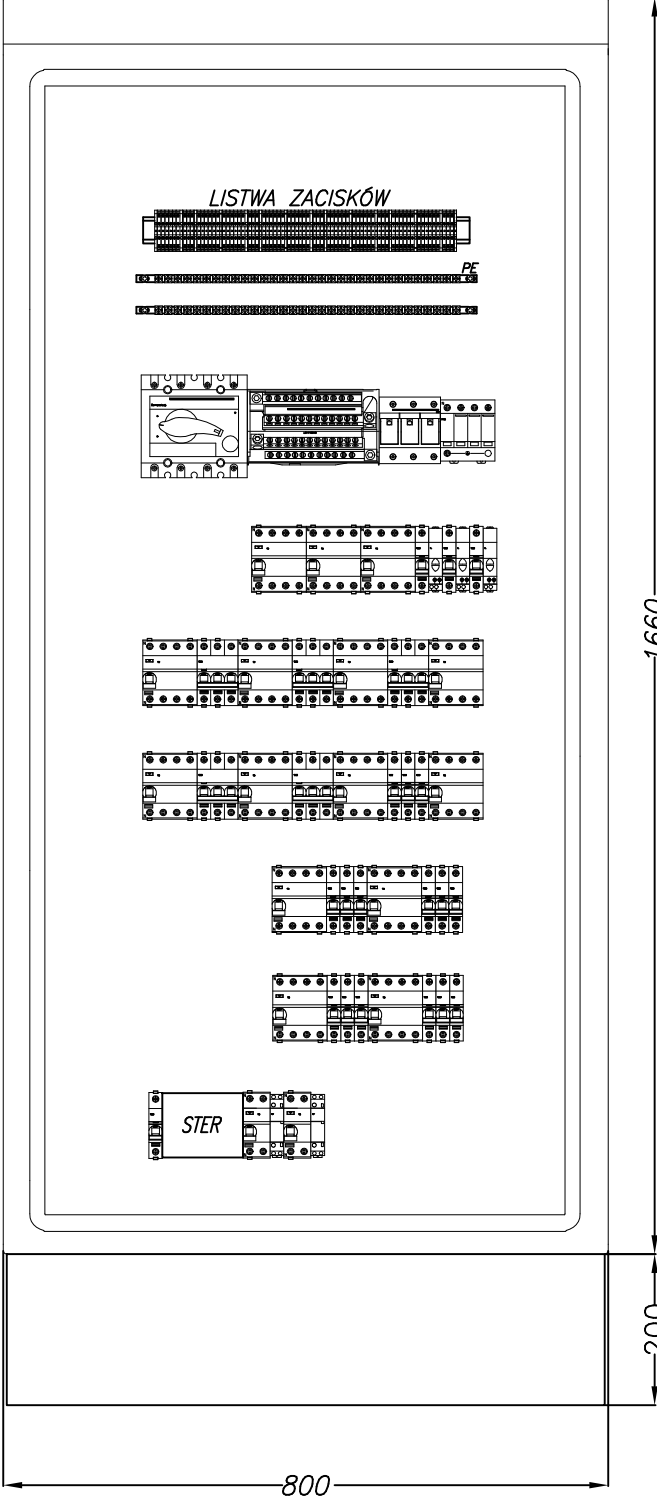

TABLICA TD (DACH)

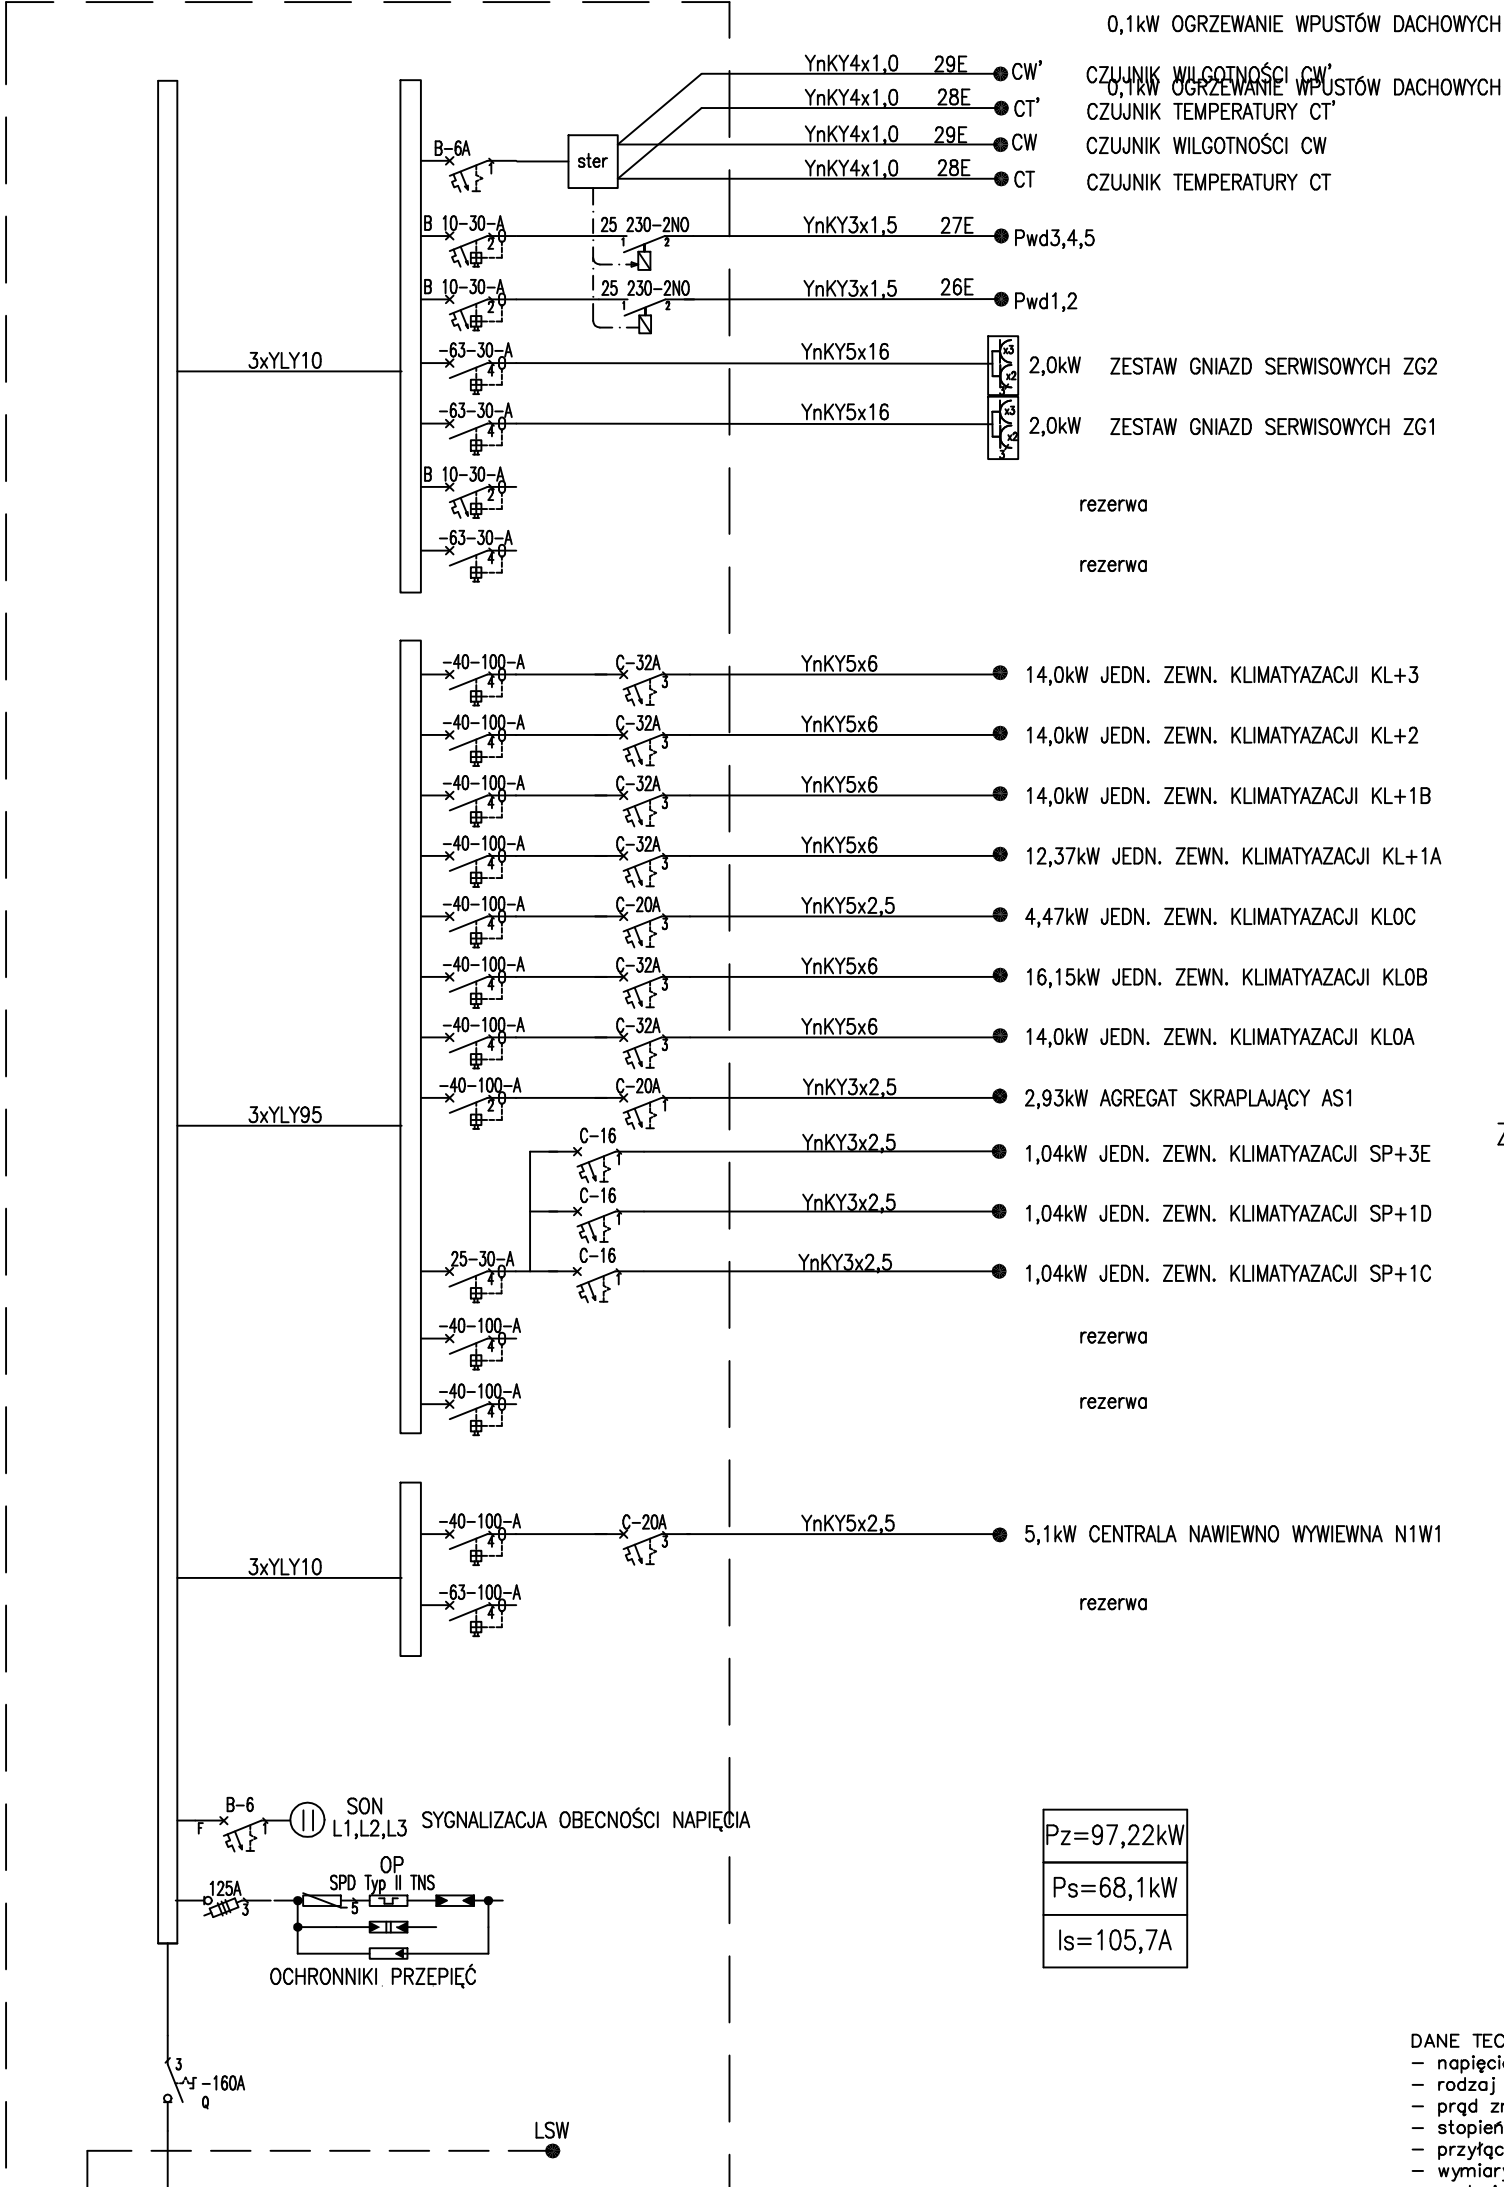

ZESTAW GNIAZD SERWISOWYCH ZG1, ZG2

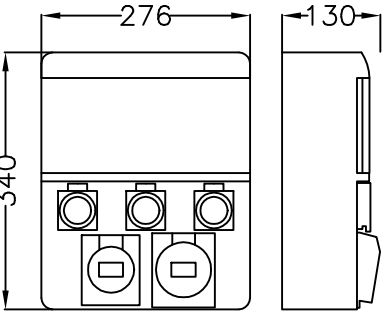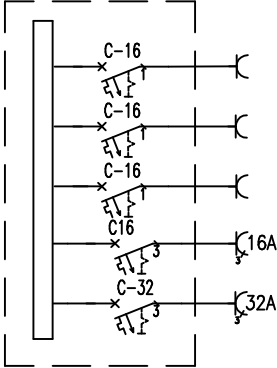

- DANE TECHNICZNE :
- napięcie znamionowe – 400V
 - rodzaj prądu i częstotliwość – ~ 50Hz
 - prąd znamionowy – 40A
 - stopień ochrony – IP44
 - przyłączalność przewodów – max16mm²
 - wymiary gabarytowe – 276 x 340 x 130 mm
 - materiał obudowy izolacyjnej – ABS , PC , podstawa zacisku PE i N odporna na 9600C
 - masa – 2,2kg ± 10g
 - norma – PN-EN 60439 – 3
 - klasa ochronności – II

Objekt: NADBUDOWA I ROZBUDOWA BUDYNKU S-1 NA TERENIE AGH W KRAKOWIE dz. nr 19/47 obr. 12 Krowodrza, ul. W. Reymonta 13a, Kraków		ARP? MANECKI ARCHITEKCI UL. WIELOPOLE 18B 31-072 KRAKÓW NIP: 6762574406 E-MAIL: ARP.BIURO@GMAIL.COM TEL.: (12) 422 55 70				
Inwestor: Akademia Górniczo-Hutnicza Im. Stanisława Staszica w Krakowie Al. Mickiewicza 30, 30-059 Kraków	FUNKCJA	NAZWISKO	NR UPRAW.	SPECJALNOŚĆ	PODPIS	Stadium: PROJEKT WYKONAWCZY
	Projektant generalny	dr inż. arch. M.MANECKI	MPOIA/036/2009	Architektura		Treść rysunku: SCHEMAT IDEOWY TABLICZY NA DACHU TD
	Projektant	mgr inż. S.MAZUR	RP-Upr.194/93	Elektryka		
	Współpraca projektowa					
Data: MAJ 2022	Sprawdzający	inż. W.DZIERWA	BPP.Upr.336/82	Elektryka		Skala: — Nr rysunku: E26