


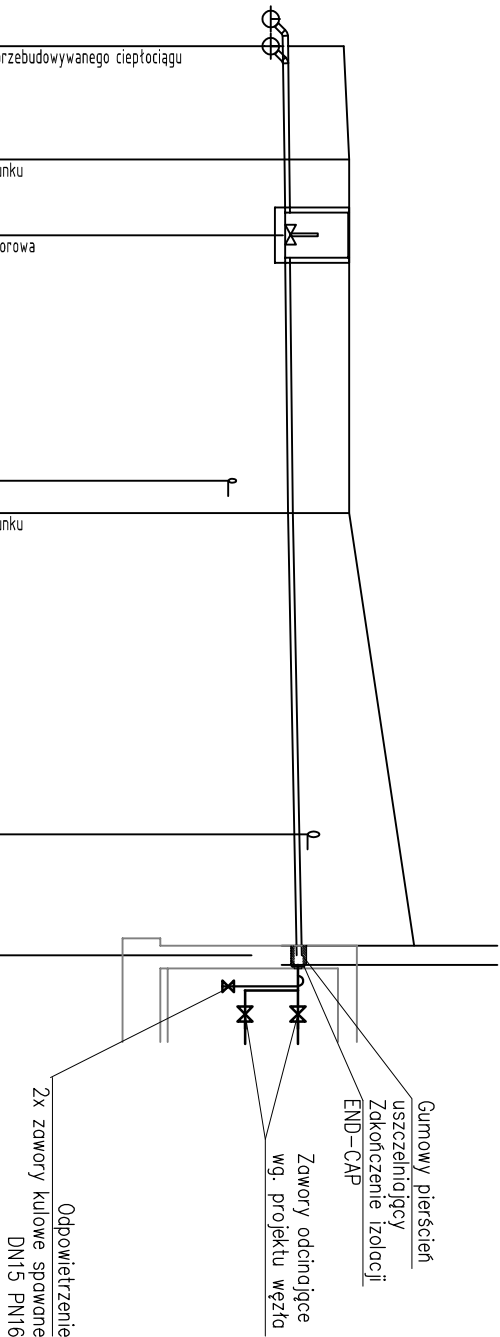

poziom por. 199,00 m n.p.m.					
Węzeł	C0	C1	SZ	C2	b1
Rzędna terenu [m n.p.m.]	204,78	204,85	204,85	204,85	205,71
Rzędna dna rury [m n.p.m.]	203,98	204,00	204,00	204,04	204,13
Zagłębienie [m]	0,80	0,86	0,84	0,81	1,55
Materiał, Średnica/Spadek [%]	preizol65 preizol65				
Długość [m]	3,00	2,00	7,35	11,70	1,00
Odległość [m]	0,00	3,00	5,00	11,50	20,85
				12,35	24,05

Objekt:

NADBUDOWA I ROZBUDOWA BUDYNKU S-1
NA TERENIE AGH W KRAKOWIE
dz. nr 19/47 obr. 12 Krowczyca,
ul. W. Reymonta 13a, Kraków



S. P. Z O. O. UL. WIELOPOLIE 18B 31-072 KRAKÓW NIP: 6162574406 E-MAIL: APP.BIURO@MAIL.COM TEL.: 121 422 55 70

FUNKCJA NAZWISKO NR UPRAW. SPECJALNOŚĆ PODPIS PROJEKT WYKONAWCZY

Projektant generalny M.MANECKI mgr inż. M.MANECKI MPOLA/036/2009 Architektura Sanitarna

Projektant S.GUBAŁA mgr inż. S.GUBAŁA MAP/0229/POOS/13 Sanitarna

Współpraca projektowa M.KRISIAK mgr inż. M.PASIAK MAP/0476/PWBS/19 Sanitarna

Investor: Akademia Górniczo-Hutnicza im. Stanisława Staszica w Krakowie Al. Mickiewicza 30, 30-059 Kraków

Data: CZERWIEC 2022 Sprawdzający mgr inż. M.PASIAK MAP/0247/POOS/13 Sanitarna

Skala: 1:100/200 Nr rysunku: S-C-1

Trasę rysunku: PROFIL PRZYŁĄCZA CIEPLNEGO