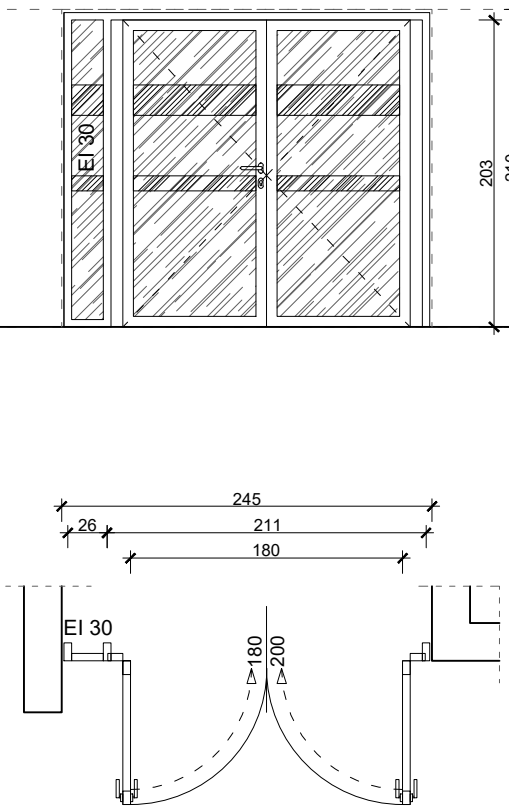
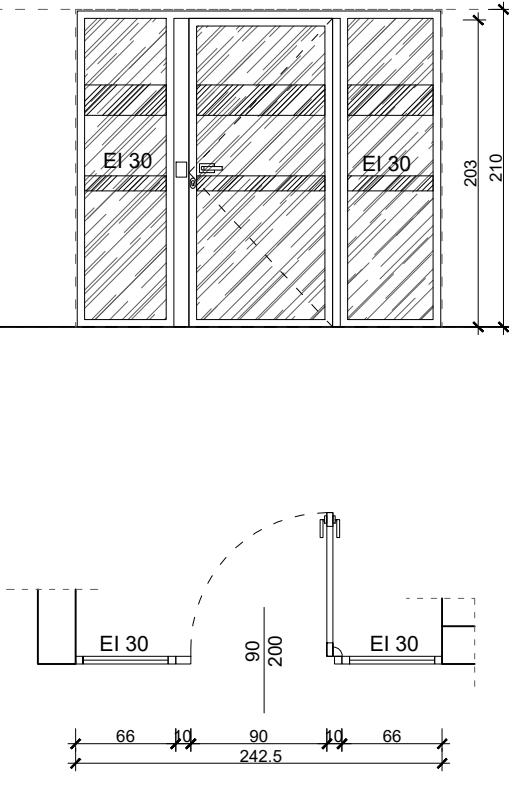


1	NAZWA	WITRYNY ALUMINIOWE	
2	OZNACZENIE NA RYSUNKU	SA14	SA15
3	SCHEMAT		
4	WYMIAR SzxHz mm (wymiar zew. ościeżnicy)		
5	WYMIAR So x Ho mm (wymiar otworu)	2450x2700	2425x2100
6	POZIOM	+2	+2
7	ILOŚĆ	1	1
8	MATERIAŁ	-Witryna wewnętrzna -System słupowo- ryglowy -Szklenie szkłem bezpiecznym, nieprzeierne -Wkładka patentowa - wyposażona w wielopłaszczyznowe zapadki, z ochroną antyrozwierceniową oraz zabezpieczeniem przeciw kopiowaniu klucza. Wkładka obustronna, umożliwia otwarcie drzwi niezależnie od pozostawienia klucza w zamku z jego drugiej strony	-Witryna wewnętrzna -System słupowo- ryglowy -Szklenie szkłem bezpiecznym, nieprzeierne Łączenie ze szkłem w wersji akustycznej od 10-12 mm. Przeznaczony do typowych przestrzeni biurowych z podwyższonymi wymaganiami akustycznymi. Dane techniczne: - zakres szklenia - VSG 55.2 / VSG 66.2 / VSG 55.2 z folią akustyczną - izolacyjność akustyczna: Rw 39dB
9	UWAGI	-Kwaterny stałe EI 30 -Kolorystyka: Black grey RAL 7021	-Kwaterny stałe EI 30 -Kolorystyka: Black grey RAL 7021

Poz. 2,70 m

Poz. 2,10 m

Poz. posadzki
0,00m

UWAGA :
Drzwi oznaczone na rzutach KD należy wyposażyć w:
- Kontaktrony i elektrozaczepy w zakresie dostawcy stolarki drzwiowej
- Od strony chronionej zamontować gałkę / pochwyt, od strony bezpiecznej klamkę - w zakresie dostawcy drzwi;

Wszystkie ościeżnice, opaski i skrzydła drzwi standardowo w kolorze antracytowym RAL7016 lub wg kolorystyki wg projektu wnętrz
Ostateczna kolorystyka oraz wzory okuć drzwi do dobrania w ramach nadzoru autorskiego
Klamki: stal nierdzewna - satyna

Oznaczenia na przeszkleniach - pasy z foli na wys. 90-100 cm oraz 140 - 160 cm
W przeszkleniach zewnętrznych wejściowych oklejenie dwustronne.

NADBUDOWA I ROZBUDOWA BUDYNKU S-1 NA TERENIE AGH W KRAKOWIE dz. nr 19/47 obr. 12 Krowodrza, ul. W. Reymonta 13a, Kraków					
	S.	P.	Z	O.	O.
	UL. WIELOPOLE 18B		31-072 KRAKÓW		NIP: 6762574406 E-MAIL: ARP.BIURO@GMAIL.COM TEL.: (12) 422 55 70
	FUNKCJA	NAZWISKO	NR UPRAW.	SPECJALNOŚĆ	PODPIS
Inwestor: Akademia Górniczo-Hutnicza Im. Stanisława Staszica w Krakowie Al. Mickiewicza 30, 30-059 Kraków	Projektant generalny	dr inż. arch. M. MANECKI	MPOIA/036/2009	Architektura	Stadium: PROJEKT WYKONAWCZY Treść rysunku: KANCELARIA ZESTAWIENIE ŚLUSARKI ALUMINIOWEJ Skala: 1:50 Nr rysunku: A-KT-06REV.7
	Projektant	mgr inż. arch. D. LESZCZYŃSKI	MPOIA/040/2019	Architektura	
Data:	CZERWIEC 2023	Sprawdzający	mgr inż. arch. M. ŚLEBIODA	MPOIA/019/2003	Architektura