


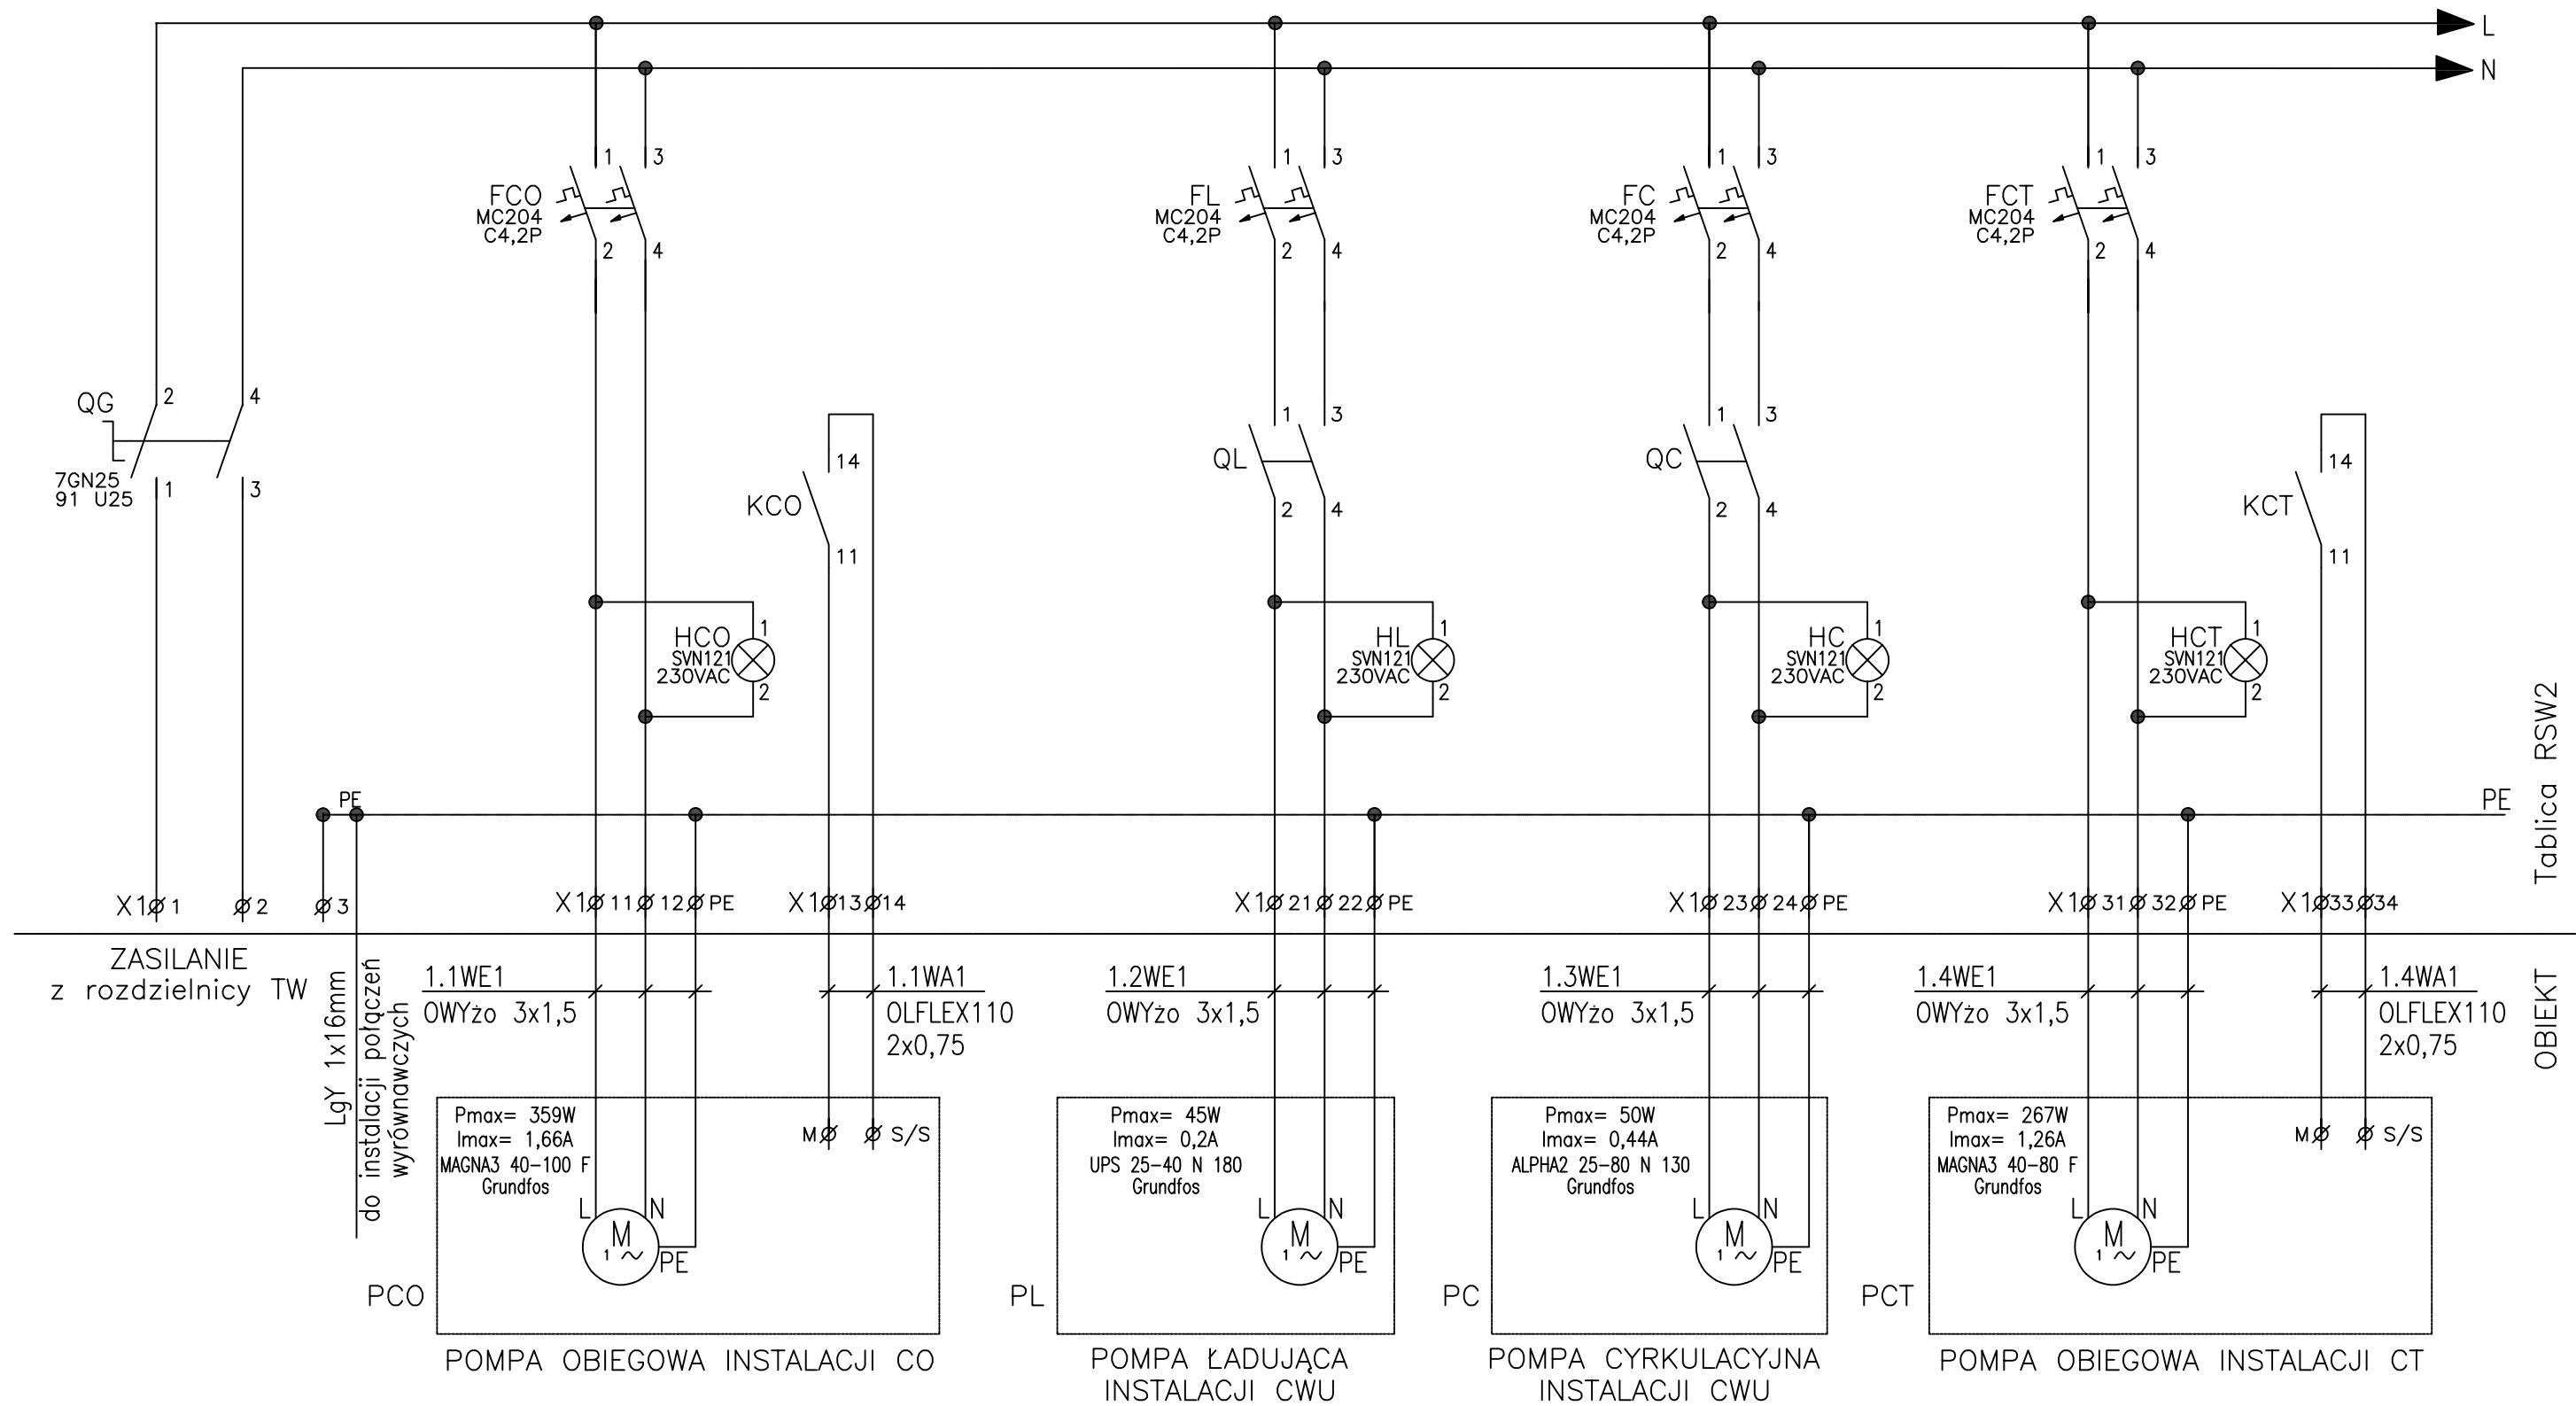

|   |  |                                  |                             |                |             |   |                       |
|---|--|----------------------------------|-----------------------------|----------------|-------------|---|-----------------------|
| Obiekt:<br>NADBUDOWA I ROZBUDOWA<br>BUDYNKU S-1 NA TERENIE AGH W<br>KRAKOWIE<br>dz. nr 19/47 obr. 12 Krowodrza,<br>ul. W. Reymonta 13a, Kraków |  | <b>ARP MANECKI</b><br>ARCHITEKCI |                             |                |             | S. P. Z O. O. UL. WIELOPOLE 18B 31-072 KRAKÓW NIP: 6762574406 E-MAIL: ARP.BIURO@GMAIL.COM TEL.: (12) 422 55 70 |                       |
|   |  | FUNKCJA                          | NAZWISKO                    | NR UPRAW.      | SPECJALNOŚĆ | PODPIS   | Stadium               |
| Inwestor:<br>Akademia górniczo-Hutnicza<br>im. Stanisława Staszica w Krakowie<br>al. A. Mickiewicza 30, 30-059 Kraków                          |  | Projektant                       | mgr inż.<br>Stanisław Mazur | RP-Upr. 194/93 | elektryczna |   | PROJEKT<br>WYKONAWCZY |
|   |  |                                  |                             |                |             |   | Data                  |
| Treść rysunku:<br>Rozdzielnica RSW sterowania<br>wymyennikiem. Schemat ideowy                                                                  |  |                                  |                             |                |             |   | 06.2022               |
|   |  |                                  |                             |                |             |   | Skala                 |
|   |  |                                  |                             |                |             |   | Nr rysunku            |
|   |  |                                  |                             |                |             |   | -                     |
|   |  |                                  |                             |                |             |   | E-03.1                |