


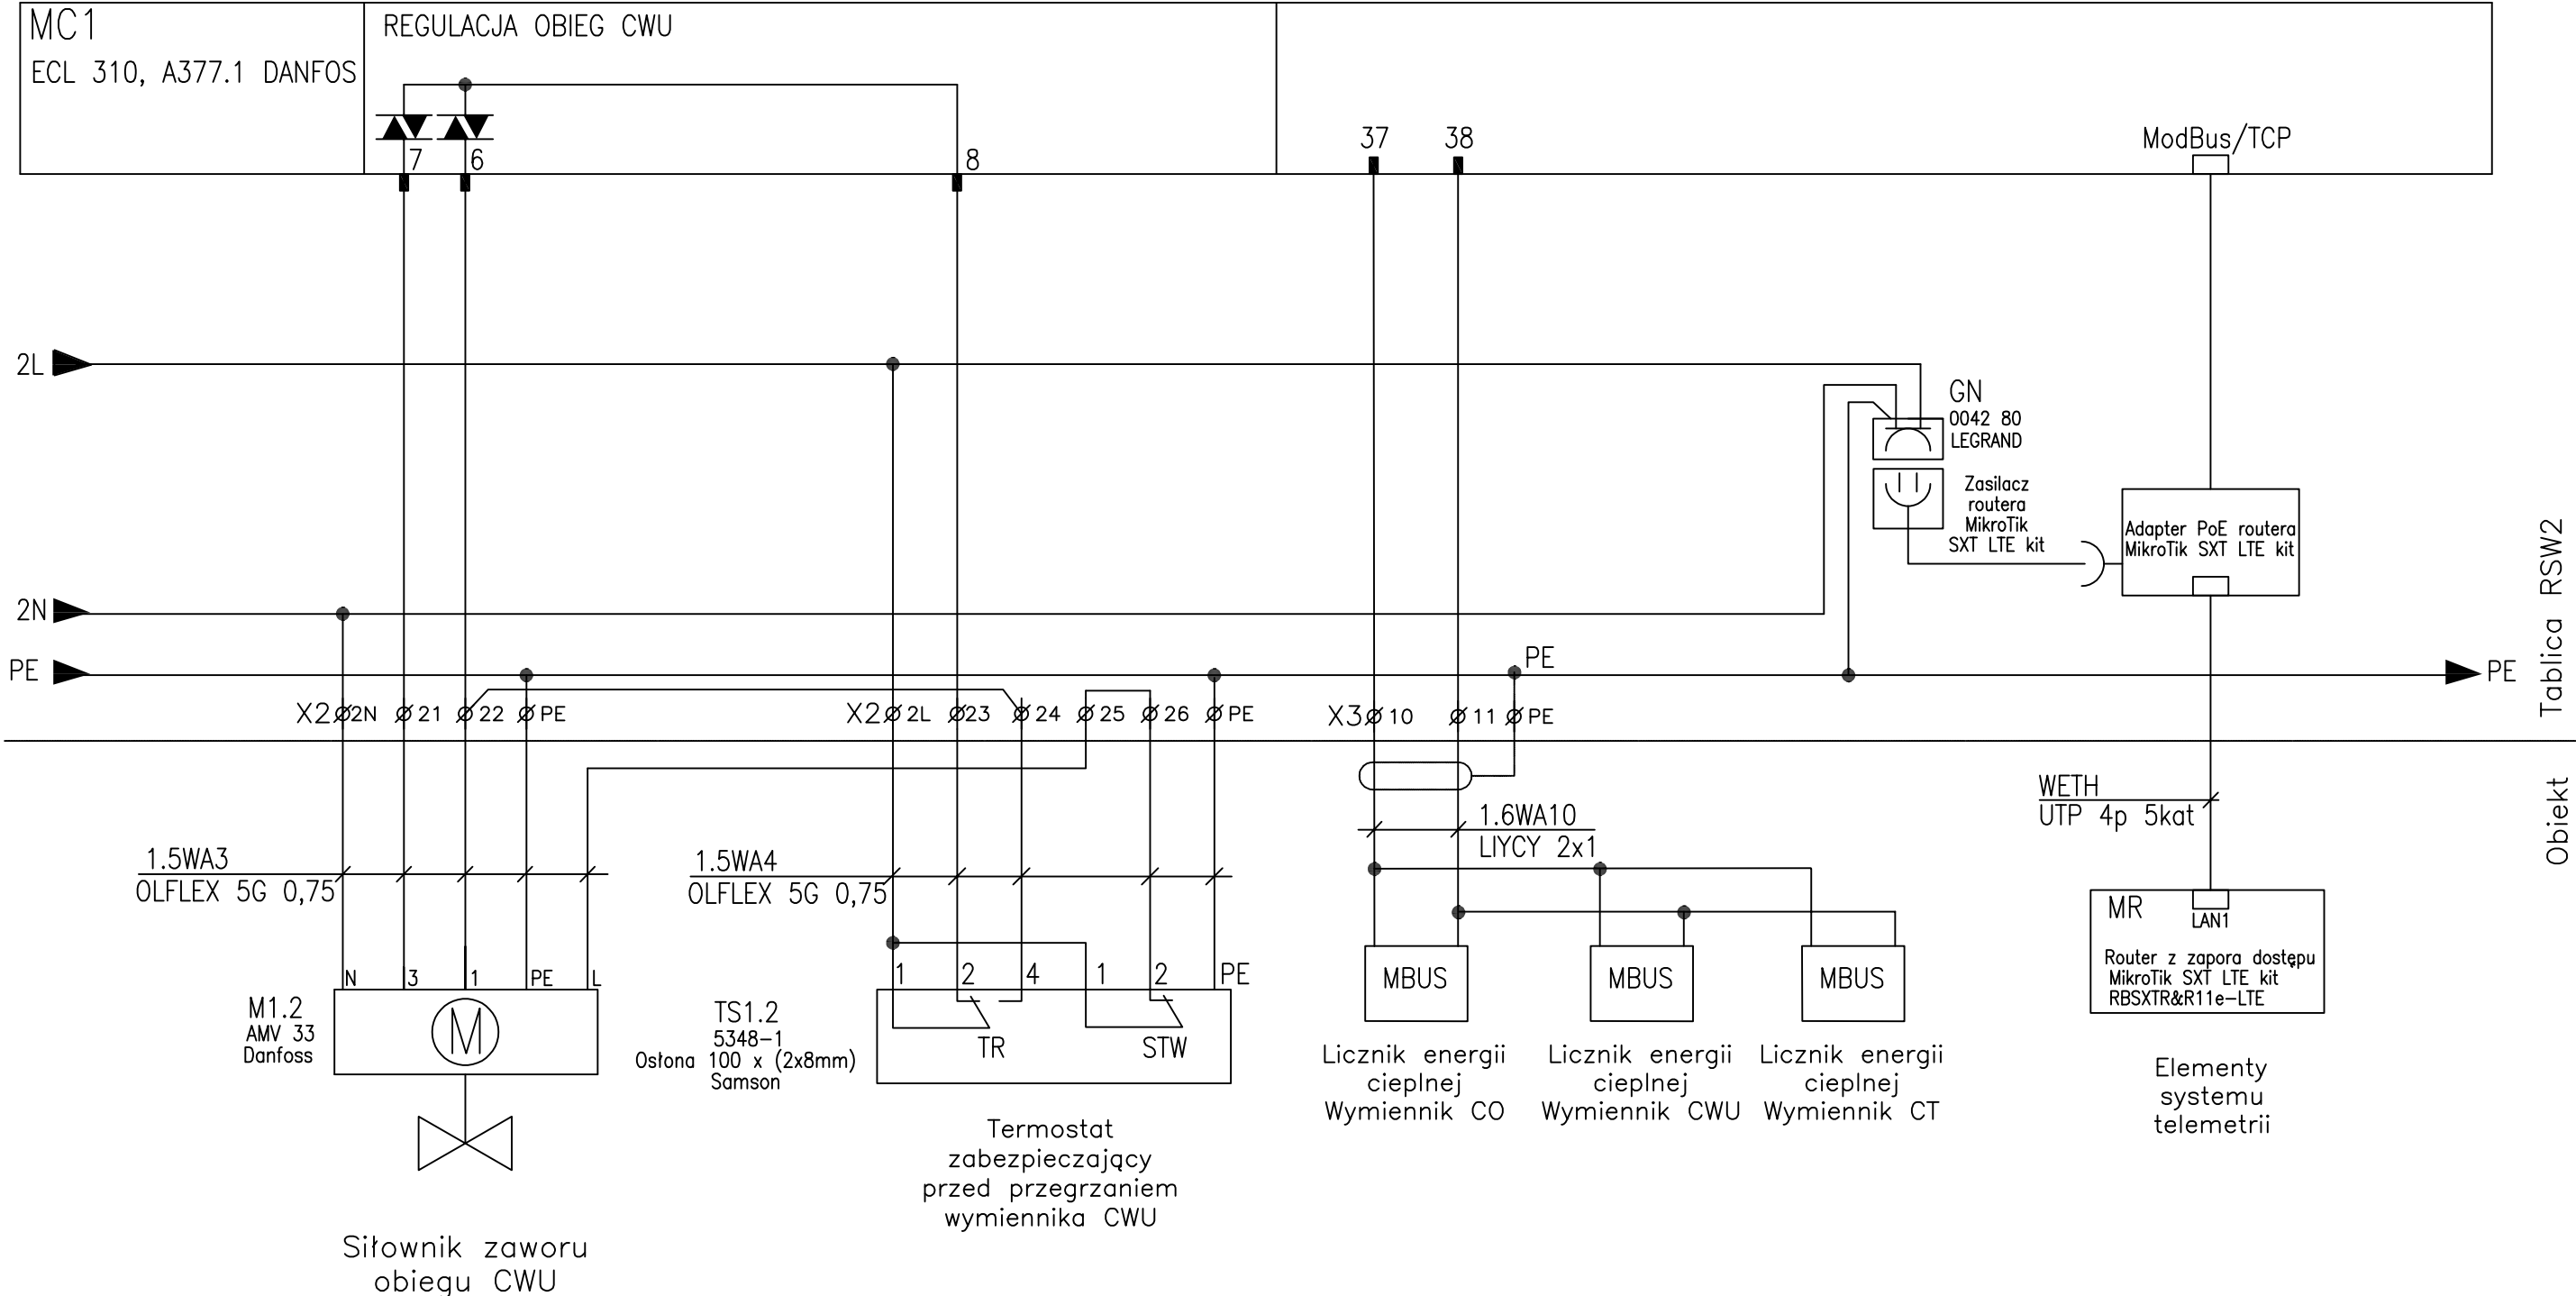

Obiekt: NADBUDOWA I ROZBUDOWA BUDYNKU S-1 NA TERENIE AGH W KRAKOWIE dz. nr 19/47 obr. 12 Krowodrza, ul. W. Reymonta 13a, Kraków		ARP MANECKI ARCHITEKCI S. P. Z O. O. UL. WIELOPOLE 18B 31-072 KRAKÓW NIP: 6762574406 E-MAIL: ARP.BIURO@GMAIL.COM TEL.: (12) 422 55 70					
		FUNKCJA	NAZWISKO	NR UPRAW.	SPECJALNOŚĆ	PODPIS	Stadium
		Projektant	mgr inż. Stanisław Mazur	RP-Upr. 194/93	elektryczna		PROJEKT WYKONAWCZY
Inwestor: Akademia górniczo-Hutnicza im. Stanisława Staszica w Krakowie al. A. Mickiewicza 30, 30-059 Kraków							Data
							06.2022
Treść rysunku: Rozdzielnica RSW sterowania wymyennikiem. Schemat ideowy							Skala
							- Nr rysunku E-03.4