


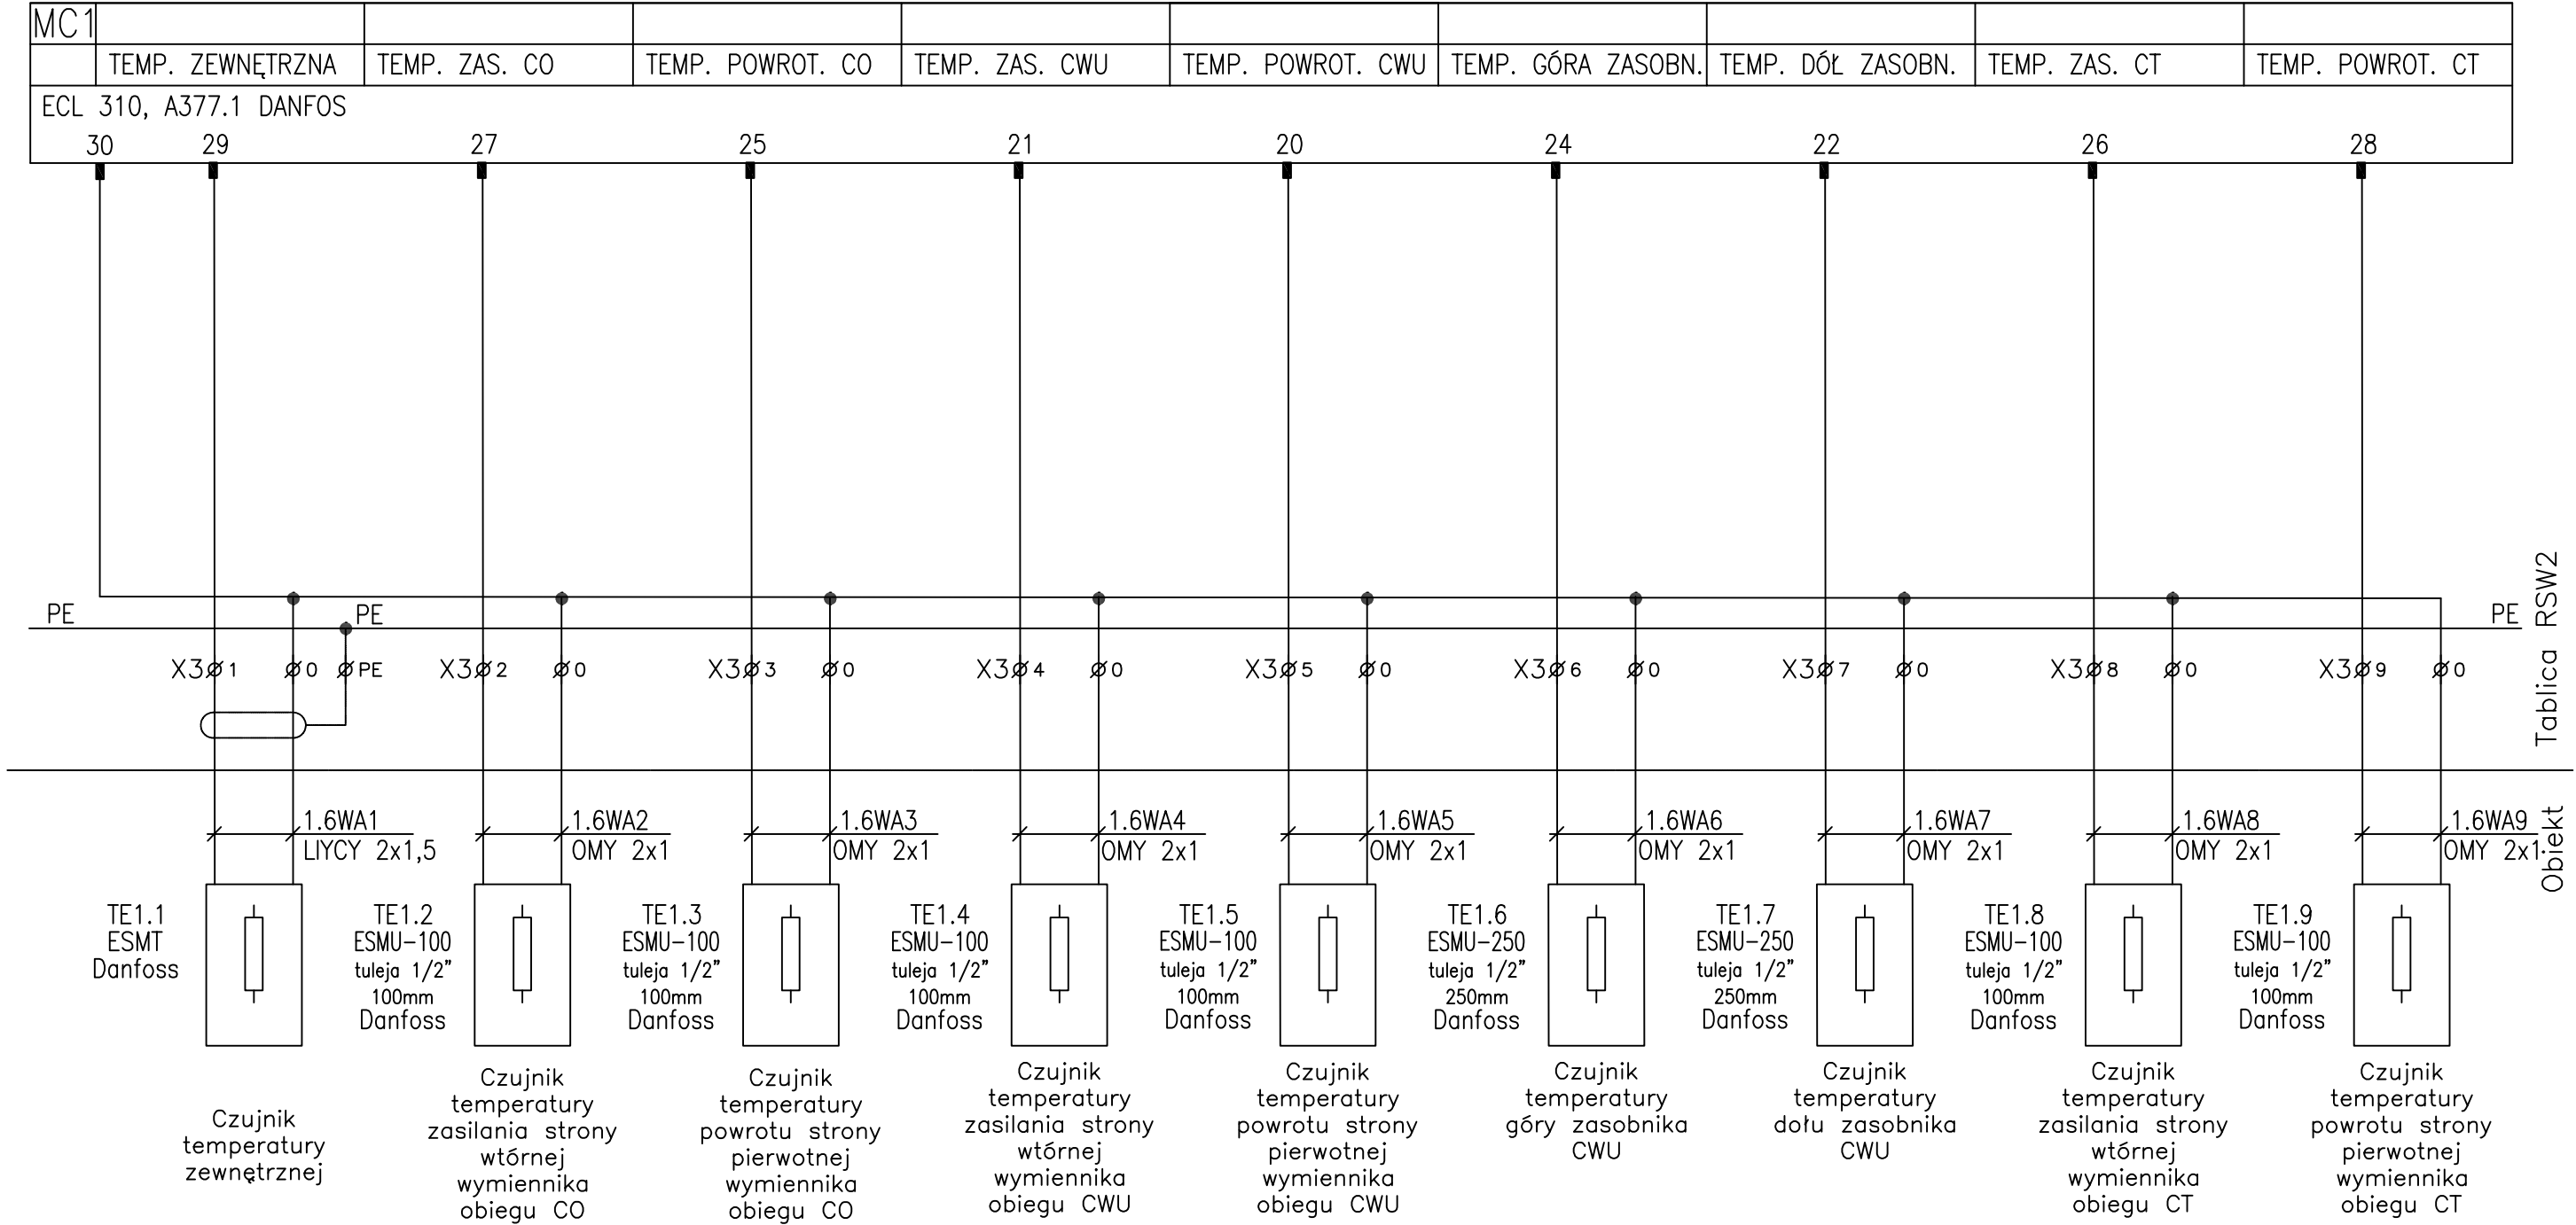

obiekt:		ARP MANECKI ARCHITEKCI						
NADBUDOWA I ROZBUDOWA BUDYNKU S-1 NA TERENIE AGH W KRAKOWIE								
dz. nr 19/47 obr. 12 Krowodrza, ul. W. Reymonta 13a, Kraków		S. P. Z O. O. UL. WIELOPOLE 18B 31-072 KRAKÓW NIP: 6762574406 E-MAIL: ARP.BIURO@GMAIL.COM TEL.: (12) 422 55 70						
		FUNKCJA	NAZWISKO	NR UPRAW.	SPECJALNOŚĆ	PODPIS	Stadium	
		Projektant	mgr inż. Stanisław Mazur	RP-Upr. 194/93	elektryczna		PROJEKT WYKONAWCZY	
Inwestor: Akademia górniczo-Hutnicza im. Stanisława Staszica w Krakowie al. A. Mickiewicza 30, 30-059 Kraków							Data	
							06.2022	
							Skala	Nr rysunku
Treść rysunku: Rozdzielnica RSW sterowania wymyennikiem. Schemat ideowy							-	E-03.5