


Schemat rozdzielnic R-NF

SCHEMAT POŁĄCZEŃ ROZDZIELNICY R-NF

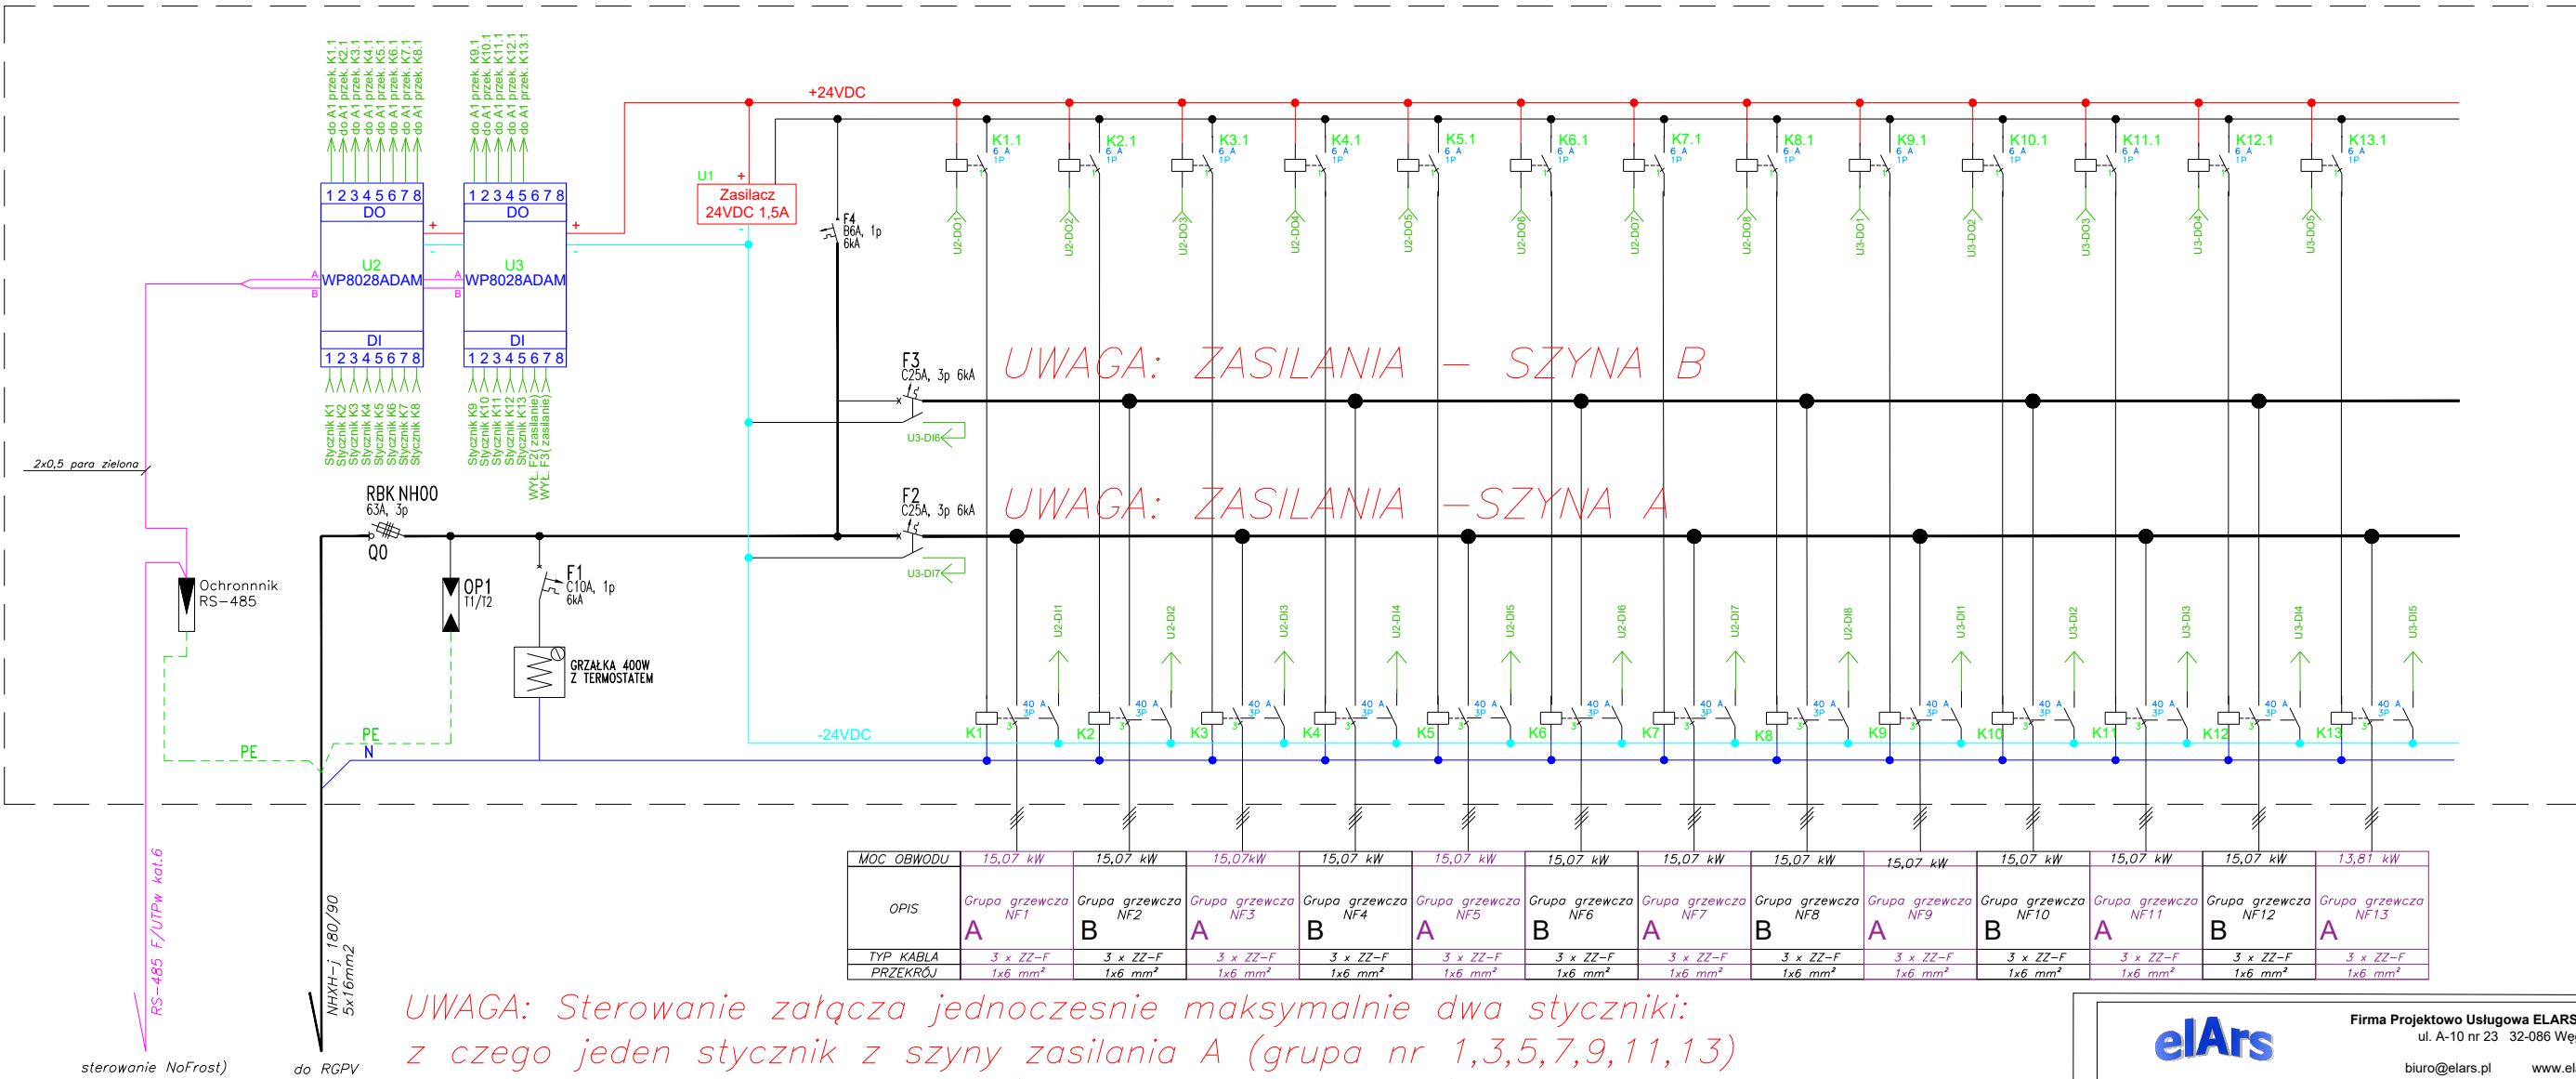

UWAGA: Sterowanie załącza jednocześnie maksymalnie dwa styczniki: z czego jeden stycznik z szyny zasilania A (grupa nr 1,3,5,7,9,11,13) oraz jeden stycznik z szyny B (grupa nr 2,4,6,8,10,12). Sugerowane pary grup: 1+2; 3+4; 5+6; 7+8; 9+10; 11+12; 13). Czas pracy ogrzewania danej pary styczników: 10 minut.

elArs		Firma Projektowo Usługowa ELARS S.C. ul. A-10 nr 23 32-086 Węgrzce	
biuro@elars.pl		www.elars.pl	
Obiekt Projekt instalacji fotowoltaicznej na dachu Basenu Akademi Górniczo - Hutniczej w Krakowie			
Adres ul. Jana Buszka 4 Kraków			
Temat Instalacja fotowoltaiczna na dachu basenu AGH w Krakowie			
Treść rysunku Schemat systemu samoodnieżania		Skala E10 A	
Główny projektant mgr inż. Krystian Sobota	Nr upr. MAP/0071/PWOC/10	Nr izby MAP/E/0402/10	Podpis
Autor projektu inż. Waldemar Wąs mgr inż. Barbara Łabuzek		MAP/0640/PWBK/19	
Sprawdzający mgr inż. Maciej Majkowski		Nr upr. 9/2002	Nr izby MAP/E/0440/07
Nr Sierpień 2022		Zmiany ORYGINALNY RYSUNEK	
Nr projektu 61/ELARS/22			