

P pobór = 430 kW


P oddawanie = 48,6 kW

dla PPE 590322429402049120

UWAGA
przekładniki powinny mieć wygrawerowane dane
znamionowe strony pierwotnej (prąd lub napięcie)

uzgodnienie obejmuje rys. E12

Wyprowadzić instalację antenową GSM
na zewnątrz obiektu, zapewniając siłę
sygnału GSM o wartości 21÷25, tj. na
poziomie (-71)÷(-61) dBm

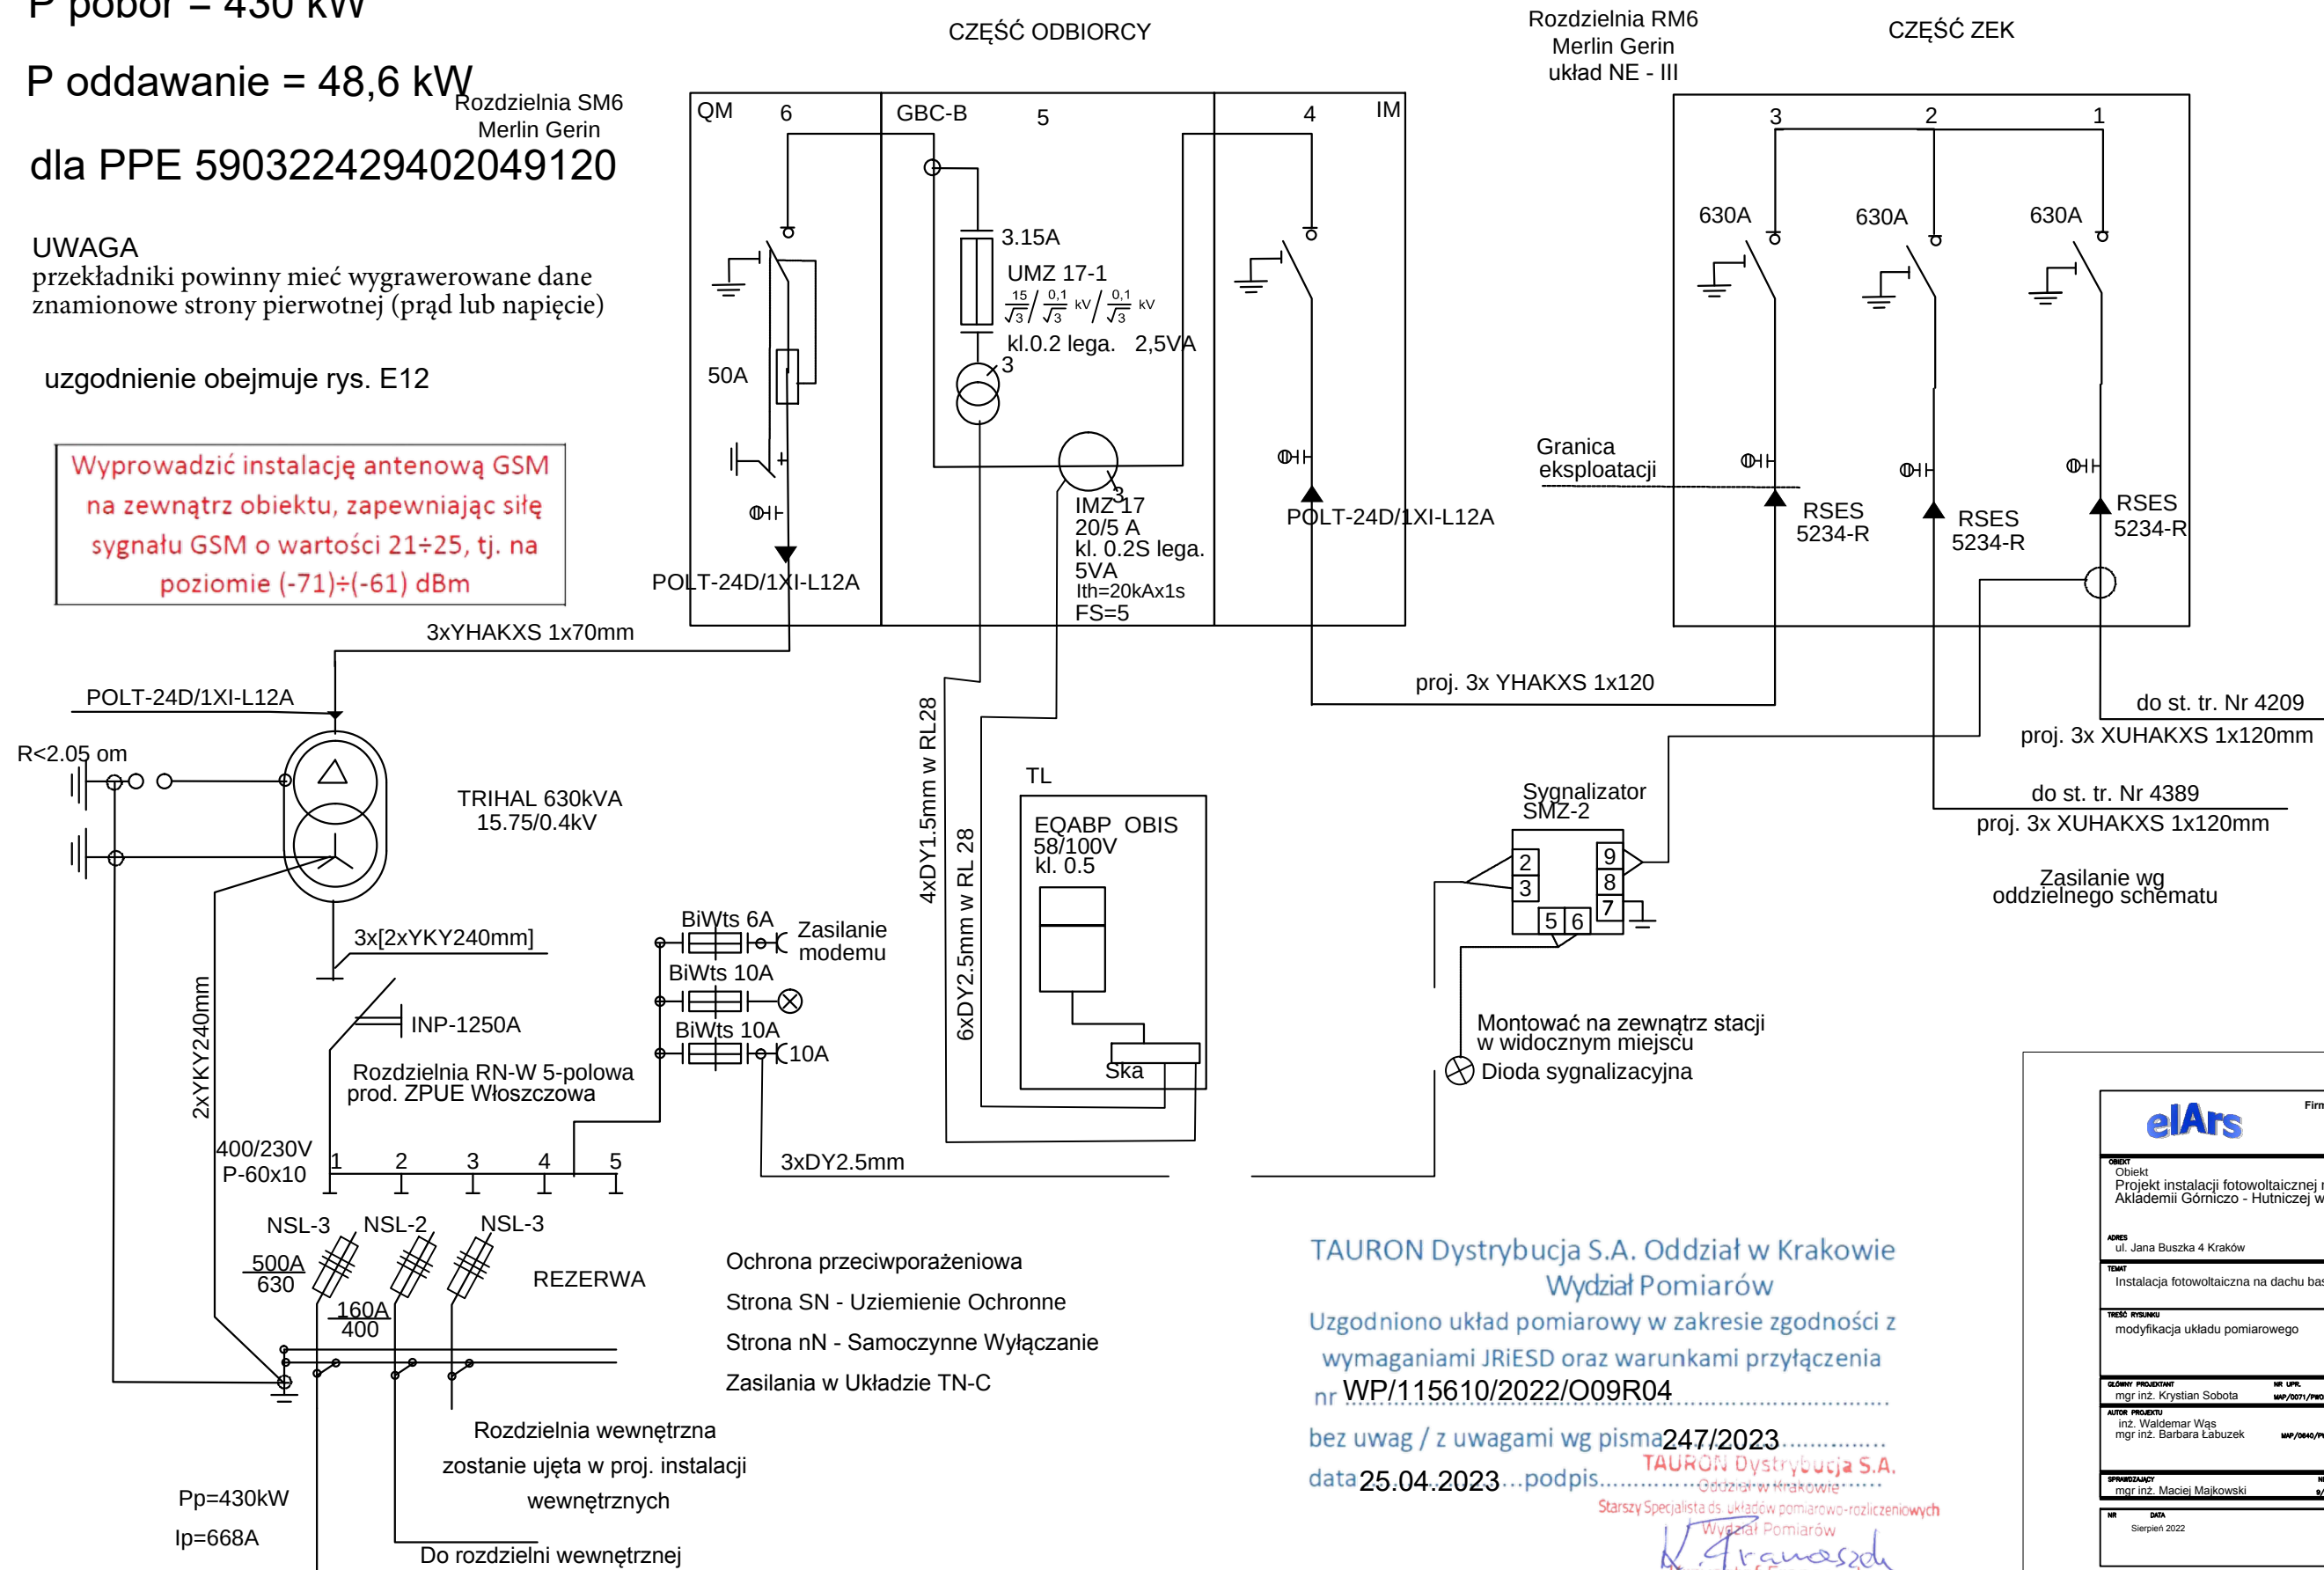

TAURON Dystrybucja S.A. Oddział w Krakowie
Wydział Pomiarów

Uzgodniono układ pomiarowy w zakresie zgodności z
wymaganiami JRIESD oraz warunkami przyłączenia
nr WP/115610/2022/O09R04

bez uwag / z uwagami wg pisma 247/2023
data 25.04.2023...podpis...

TAURON Dystrybucja S.A.
Główny Specjalista ds. układów pomiarowo-rozliczeniowych
Wydział Pomiarów
Krzysztof Franaszek

Firma Projektowa Usługowa ELARS S.C. ul. A-10 nr 23 32-086 Węgrzce biuro@elars.pl www.elars.pl	
OBJEKT Projekt instalacji fotowoltaicznej na dachu Basenu Akademii Górniczo - Hutniczej w Krakowie	
ADRES ul. Jana Buszka 4 Kraków	
TEMAT Instalacja fotowoltaiczna na dachu basenu AGH w Krakowie	
Tytuł rysunku modyfikacja układu pomiarowego	
Skala E11 A	
Główny Projektant mgr inż. Krystian Sobota	
Autorka projektu mgr inż. Waldemar Wąs mgr inż. Barbara Łabuzek	
Sprawdzający mgr inż. Maciej Majkowski	
Data Sierpień 2022	
Nr projektu 61/ELARS/22	