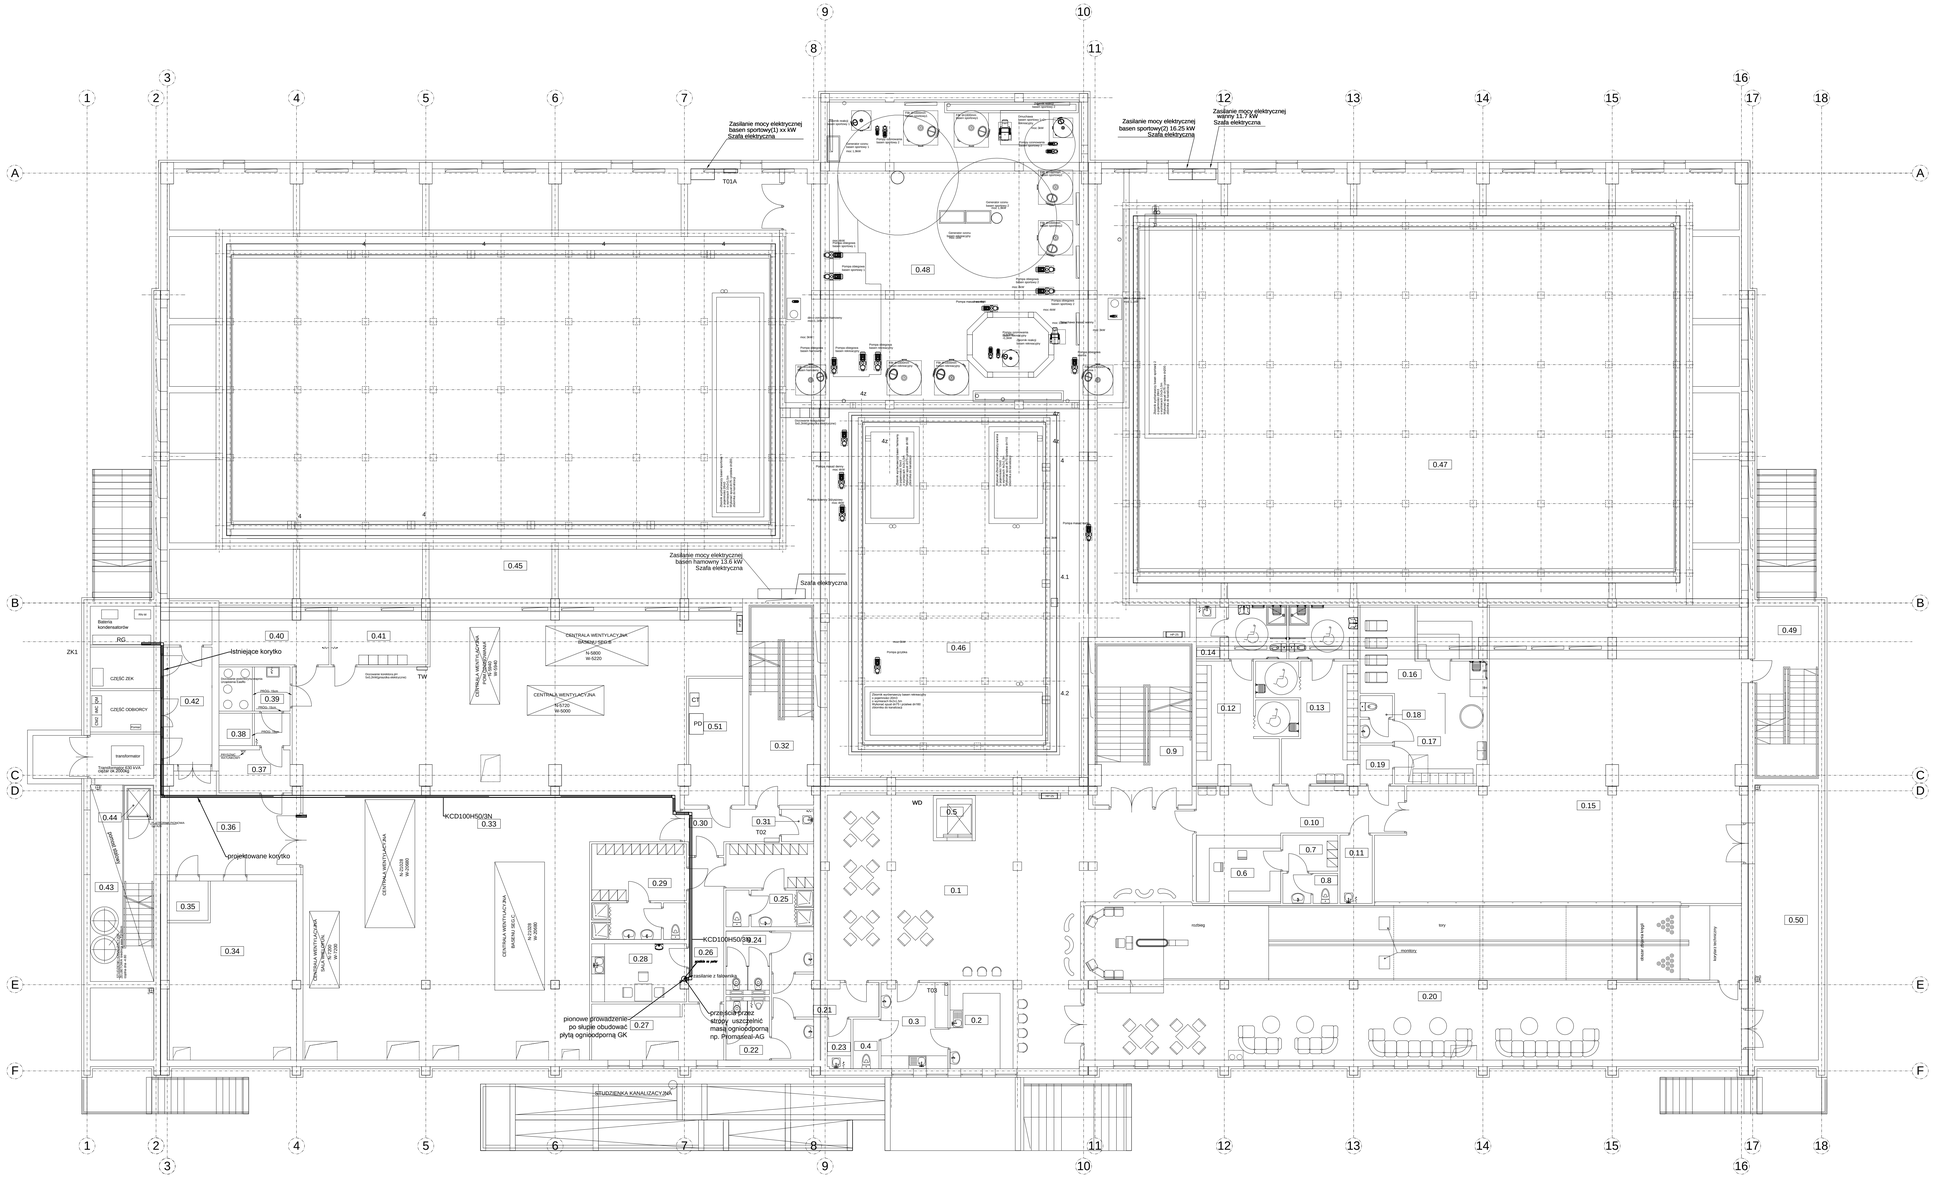

koryto kablowe istniejące

koryto kablowe projektowane

rzut piwnic

ZESTAWIENIE POMIESZCZEŃ : PIWNICE

nr	pomieszczenie	rodzaj posadzki	powierzchnia netto
0.1	HALL	płytki gresowe	132,25 m2
0.2	BUFET	płytki gresowe	12,00 m2
0.3	ZAPLECZE BUFETU	płytki ceramiczne	12,28 m2
0.4	WC	płytki gresowe	2,76 m2
0.5	WINDA		2,97 m2
0.6	RECEPCJA	płytki gresowe	12,41 m2
0.7	SZATNIA	płytki gresowe	4,25 m2
0.8	WC	płytki ceramiczne	3,53 m2
0.9	KLATKA SCHODOWA	płytki gresowe	33,36 m2
0.10	KOMUNIKACJA	płytki gresowe	21,12 m2
0.11	POMIESZCZENIE PORZĄDKOWE	płytki ceramiczne	4,75 m2
0.12	SZATNIA MĘSKA + WC + NATRYSK	płytki ceramiczne	27,97 m2
0.13	SZATNIA DAMSKA + WC + NATRYSK	płytki ceramiczne	27,70 m2
0.14	POMIESZCZENIE PORZĄDKOWE	płytki gresowe	3,17 m2
0.15	SIŁOWNIA	marmoleum	185,50 m2
0.16	ZESPÓŁ SAUNY	płytki ceramiczne	27,59 m2
0.17	SAUNA SUCHA	płytki gresowe	12,88 m2
0.18	WC	płytki ceramiczne	3,25 m2
0.19	PRZEDSIONEK	płytki ceramiczne	2,70 m2
0.20	KRĘGIELNIA	drewno egzotyczne	217,27 m2
0.21	KOMUNIKACJA	płytki gresowe	8,32 m2
0.22	WC MĘSKIE	płytki ceramiczne	9,76 m2
0.23	POMIESZCZENIE PORZĄDKOWE	płytki ceramiczne	2,52 m2
0.24	WC DAMSKIE	płytki ceramiczne	9,76 m2
0.25	SZATNIA + NATRYSKI + WC	płytki ceramiczne	15,34 m2
0.26	KOMUNIKACJA	płytki gresowe	10,91 m2
0.27	POMIESZCZENIE WARSZTATOWE	płytki gresowe	15,87 m2
0.28	POMIESZCZENIE SOCJALNE	płytki gresowe	11,76 m2
0.29	SZATNIA + NATRYSKI + WC	płytki ceramiczne	19,13 m2
0.30	KOMUNIKACJA	płytki gresowe	7,80 m2
0.31	POMIESZCZENIE PORZĄDKOWE	płytki ceramiczne	2,24 m2
0.32	KLATKA SCHODOWA	płytki gresowe	27,50 m2
0.33	WENTYLATORNIA	beton rozprszony	324,75 m2
0.34	PRZYŁĄCZ CIEPLNY	płytki ceramiczne	45,86 m2
0.35	MAGAZYN OPAKOWAŃ	płytki ceramiczne	3,45 m2
0.36	KOMUNIKACJA	płytki ceramiczne	26,28 m2
0.37	PRZEDSIONEK	płytki ceram. kwasoodp.	6,63 m2
0.38	MAGAZYN PODCHLORYNU SODU	płytki ceram. kwasoodp.	4,95 m2
0.39	POMIESZCZENIE DOZOWANIA	płytki ceram. kwasoodp.	6,76 m2
0.40	MAGAZYN KOAGULANTA	płytki ceram. kwasoodp.	13,37 m2
0.41	MAGAZYN KWASÓW	płytki ceram. kwasoodp.	11,83 m2
0.42	STACJA TRAFO	płytki gresowe	42,41 m2
0.43	KOMUNIKACJA	płytki gresowe	25,68 m2
0.44	WINDA		1,60 m2
0.45	PODBASENIE - BASEN SPORTOWY 1	beton zatarty na gładko	584,34 m2
0.46	PODBASENIE - BASEN REKREACYJNY	beton zatarty na gładko	208,70 m2
0.47	PODBASENIE - BASEN SPORTOWY 2	beton zatarty na gładko	588,61 m2
0.48	POMIESZCZENIE OZONOWANIA WODY	płytki ceram. kwasoodp.	205,43 m2
0.49	KLATKA SCHODOWA	płytki gresowe	23,60 m2
0.50	MAGAZYN	płytki gresowe	37,67 m2
0.51	SERWEROWNIA	płytki gresowe	14,78 m2
	RAZEM		3067,32 m2

Firma Projektowo Usługowa ELARS S.C.
ul. A-10 nr 23 32-086 Węgrzce
biuro@elars.pl www.elars.pl

OBIEKT
Obiekt
Projekt instalacji fotowoltaicznej na dachu Basenu Akademii Górniczo - Hutniczej w Krakowie

ADRES
ul. Jana Buszka 4 Kraków

TEMAT
Instalacja fotowoltaiczna na dachu basenu AGH w Krakowie

TREŚĆ RYSUNKU
Rzut piwnic

SKALA 1:100
NR RYS. E4
REW. A

GŁÓWNY PROJEKTANT	NR UPR.	NR IZBY	PODPIS
mgr inż. Krystian Sobota	MAP/0071/PWOE/10	MAP/E/0402/10	

AUTOR PROJEKTU
inż. Waldemar Wąs
mgr inż. Barbara Łabuzek MAP/0640/PWBKb/19

SPRAWDZAJĄCY	NR UPR.	NR IZBY
mgr inż. Maciej Majkowski	9/2002	MAP/E/0440/07

NR	DATA	ZMIANY
	Sierpień 2022	ORYGINALNY RYSUNEK

NR PROJEKTU 61/ELARS/22

COPYRIGHT © FIRMA PROJEKTOWO-USŁUGOWA "ELARS" S.C. 2020