


SCHEMAT POŁĄCZEŃ DC INSTALACJI FOTOWOLTAICZNEJ - FALOWNIK 1 (50kW)

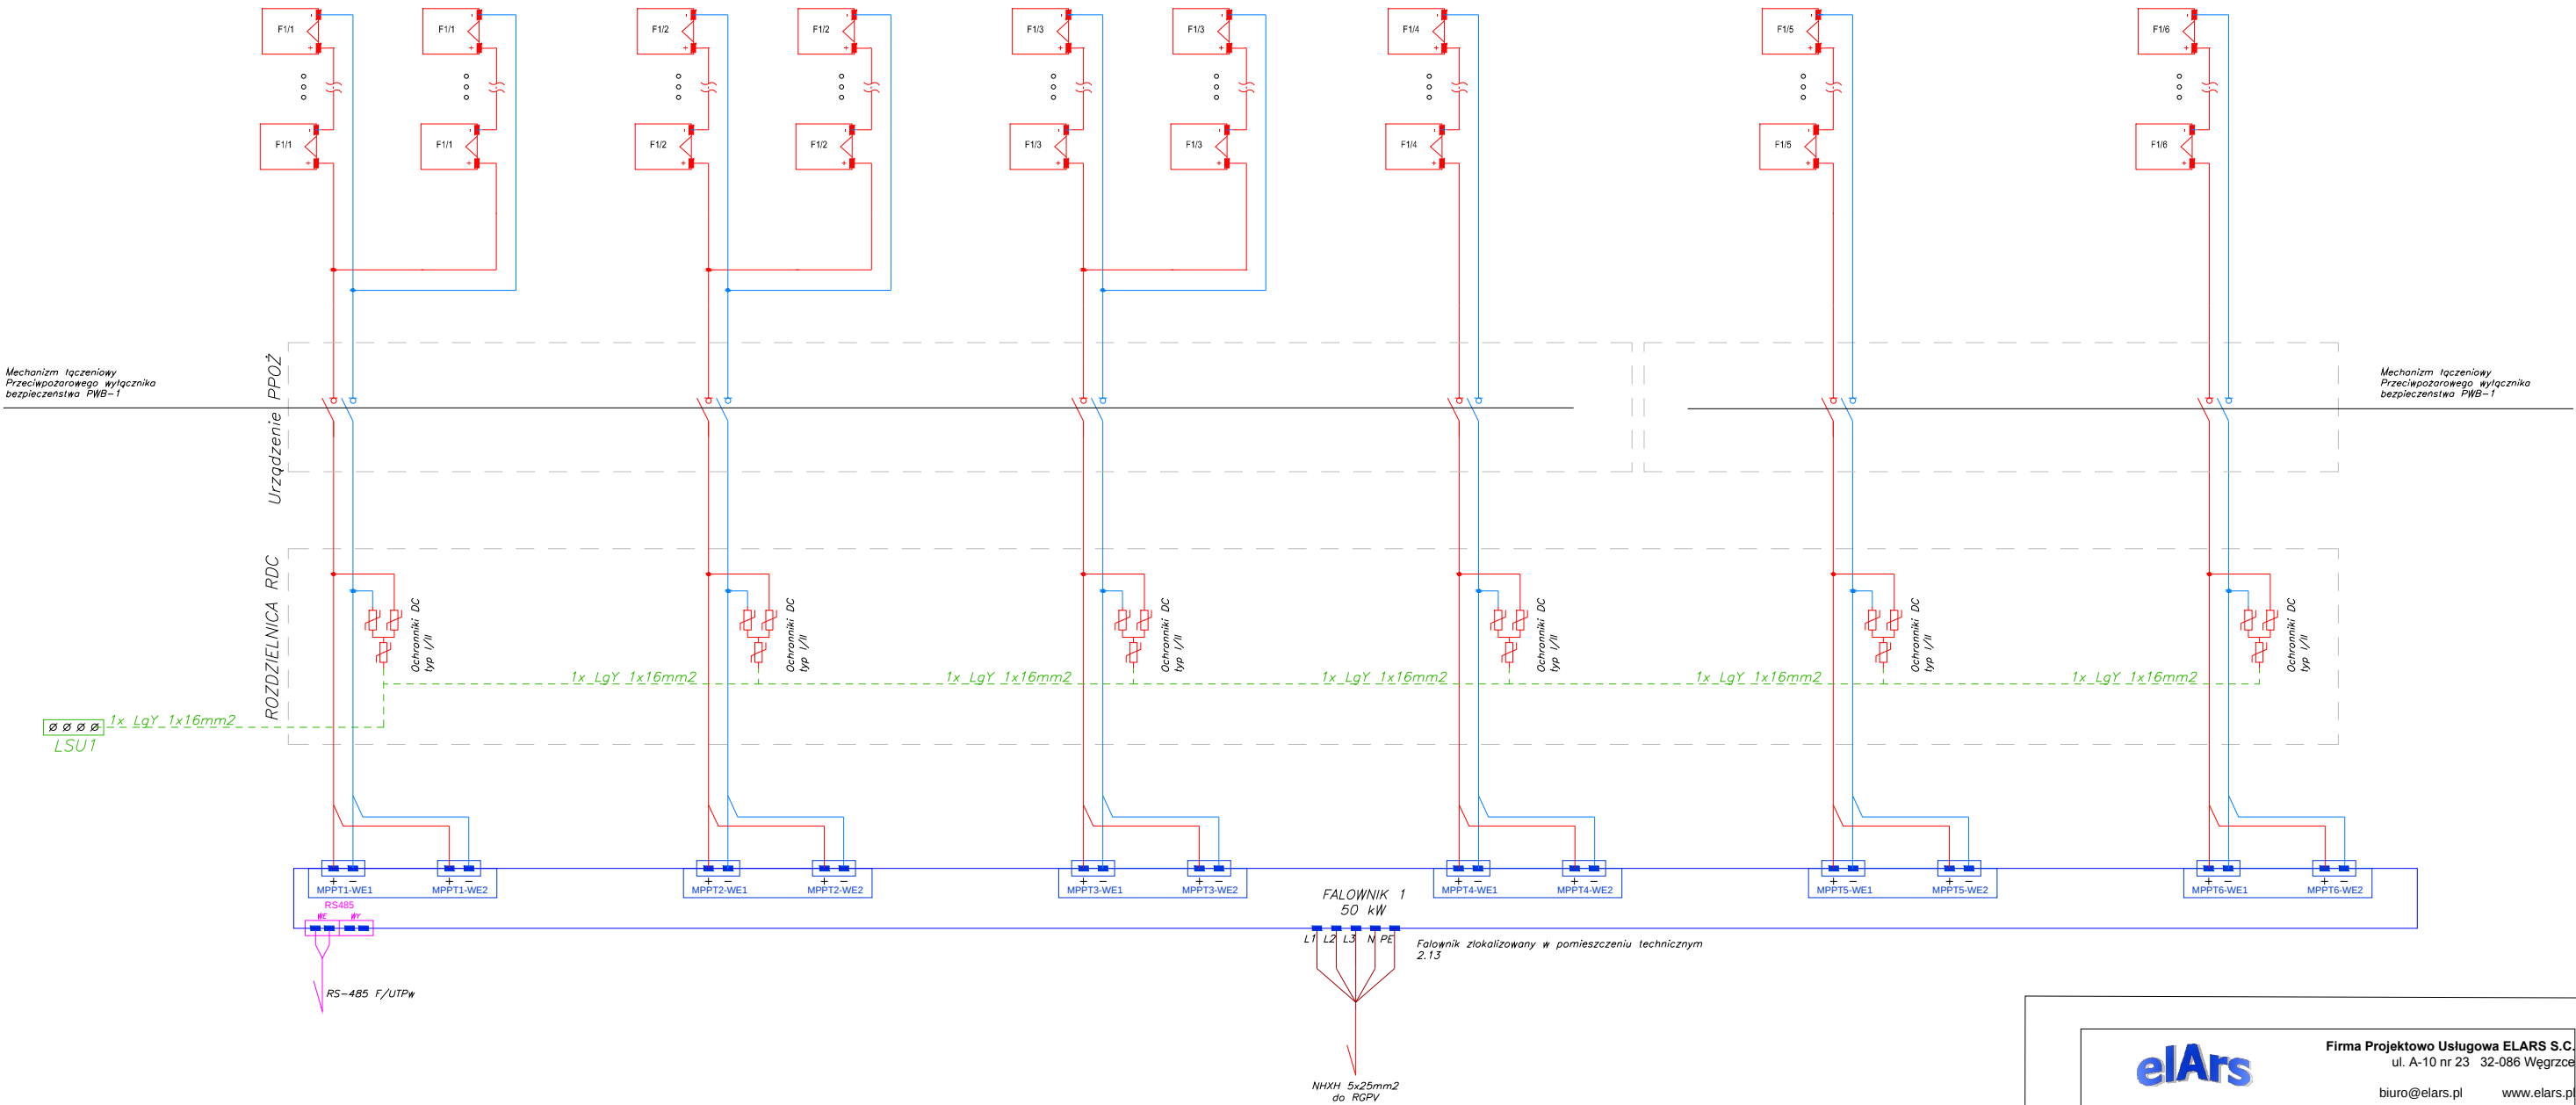

LEGENDA:
Fx /y
Oznaczenie modułów wg:
Fx - numer falownika
y - numer łańcucha modułów PV

elArs		Firma Projektowo Usługowa ELARS S.C. ul. A-10 nr 23 32-086 Węgrzce	
		biuro@elars.pl	www.elars.pl
OBJEKT Obiekt Projekt instalacji fotowoltaicznej na dachu Basenu Aklademii Górniczo - Hutniczej w Krakowie			
ADRES ul. Jana Buszka 4 Kraków			
TEMAT Instalacja fotowoltaiczna na dachu basenu AGH w Krakowie			
TREŚĆ RYSUNKU Schemat rozdzielnicy RDC		SKALA NR RIS. E6	
GŁÓWNY PROJEKTANT mgr inż. Krystian Sobota		NR UPR. MAP/0071/PWGE/10	NR IZBY MAP/IE/0402/10
AUTOR PROJEKTU inż. Waldemar Was mgr inż. Barbara Łabuzek		PODPIS MAP/0640/PWBKz/19	
SPRAWDZAJĄCY mgr inż. Maciej Majkowski		NR UPR. 9/2002	NR IZBY MAP/IE/0440/07
NR Sierpień 2022		ZMIANY ORYGINALNY RYSUNEK	