



RGPV

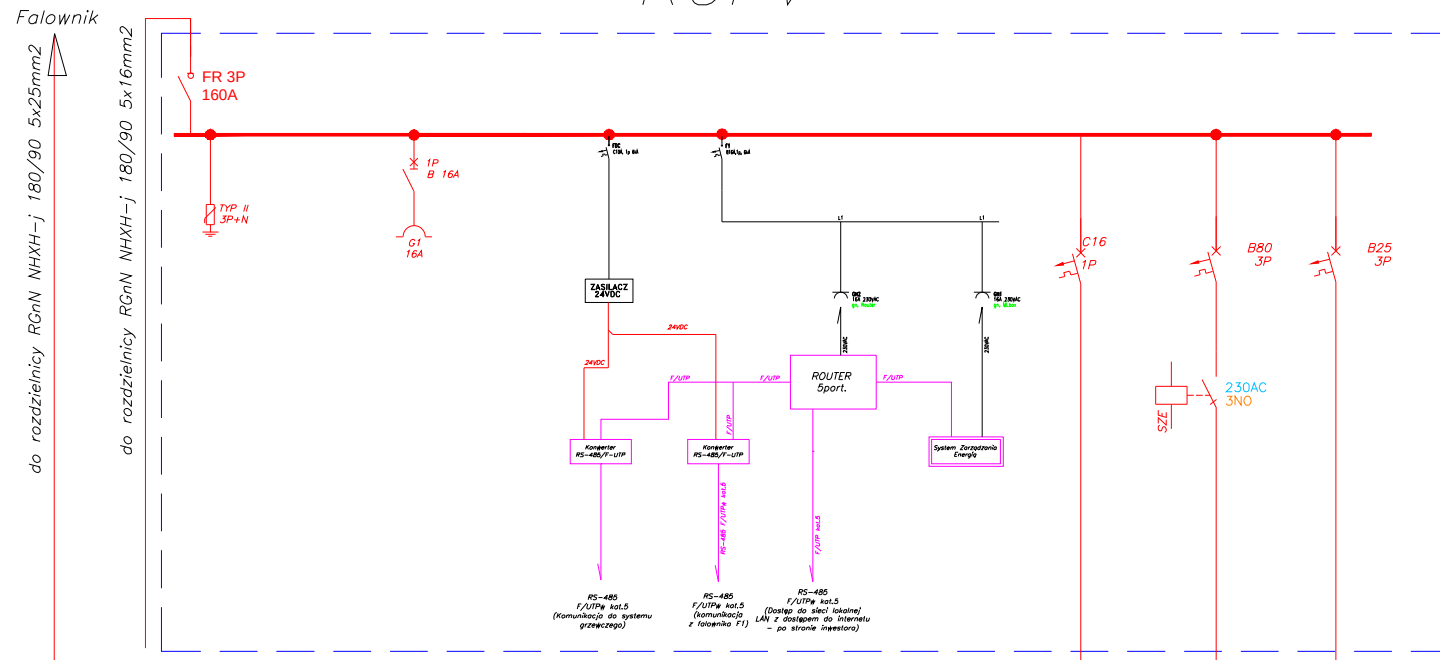

MOC OBWODU									
OPIS	Zasilanie paneli z RGnN	Zasilanie grzewia z RGnN	Obecnosc napiecia	Zasilanie gniazda serwisowego 230V AC		System Zarzadzania Energiq	Klimatyzator	Falownik I1	RNF System samoodniezani
TYP KABLA	NHXX-j 180/90	NHXX-j 180/90		NHXX 3x2,5			NHXX-j	NHXX-j	NHXX-0
PRZEKRÓJ	5x25mm2	5x16mm2					3x2,5mm2	5x25mm2	5x6mm2
TYP IZOLACJI				PVC		PVC	PVC	PVC	PVC

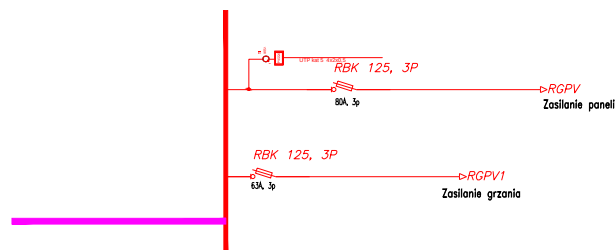

		Firma Projektowa Usługowa ELARS S.C. ul. A-10 nr 23 32-086 Węgrzce	
		buro@elars.pl	www.elars.pl
OŚWIETL. Obiekt Projekt instalacji fotowoltaicznej na dachu Basenu Akłademii Górniczo - Hutnicznej w Krakowie			
ADRES ul. Jana Buszka 4 Kraków			
TUJAM Instalacja fotowoltaiczna na dachu basenu AGH w Krakowie			
TRESC RYSUNKU Schemat rozdzielni RGPV i rozbudowa RN nn		SKALA	
		W. RYS.	RYS.
		E7	A
GŁÓWNY PROJEKTANT mgr inż. Krystian Sobota		NR UPRI.	NR UZBY.
		MOP/0571/PWBK/10	MWP/II/0440/10
AUTOR PROJEKTU inż. Waldemar Was mgr inż. Barbara Tabuzek			PDPDS
		MWP/0640/PWBK/10	
SPRAWDZAJĄCY mgr inż. Maciej Majkowski		NR UPRI.	NR UZBY.
		0/2002	MWP/II/0440/07
NR DATA Sierpień 2022		ZMIANY ORYGINALNY RYSUNEK	