


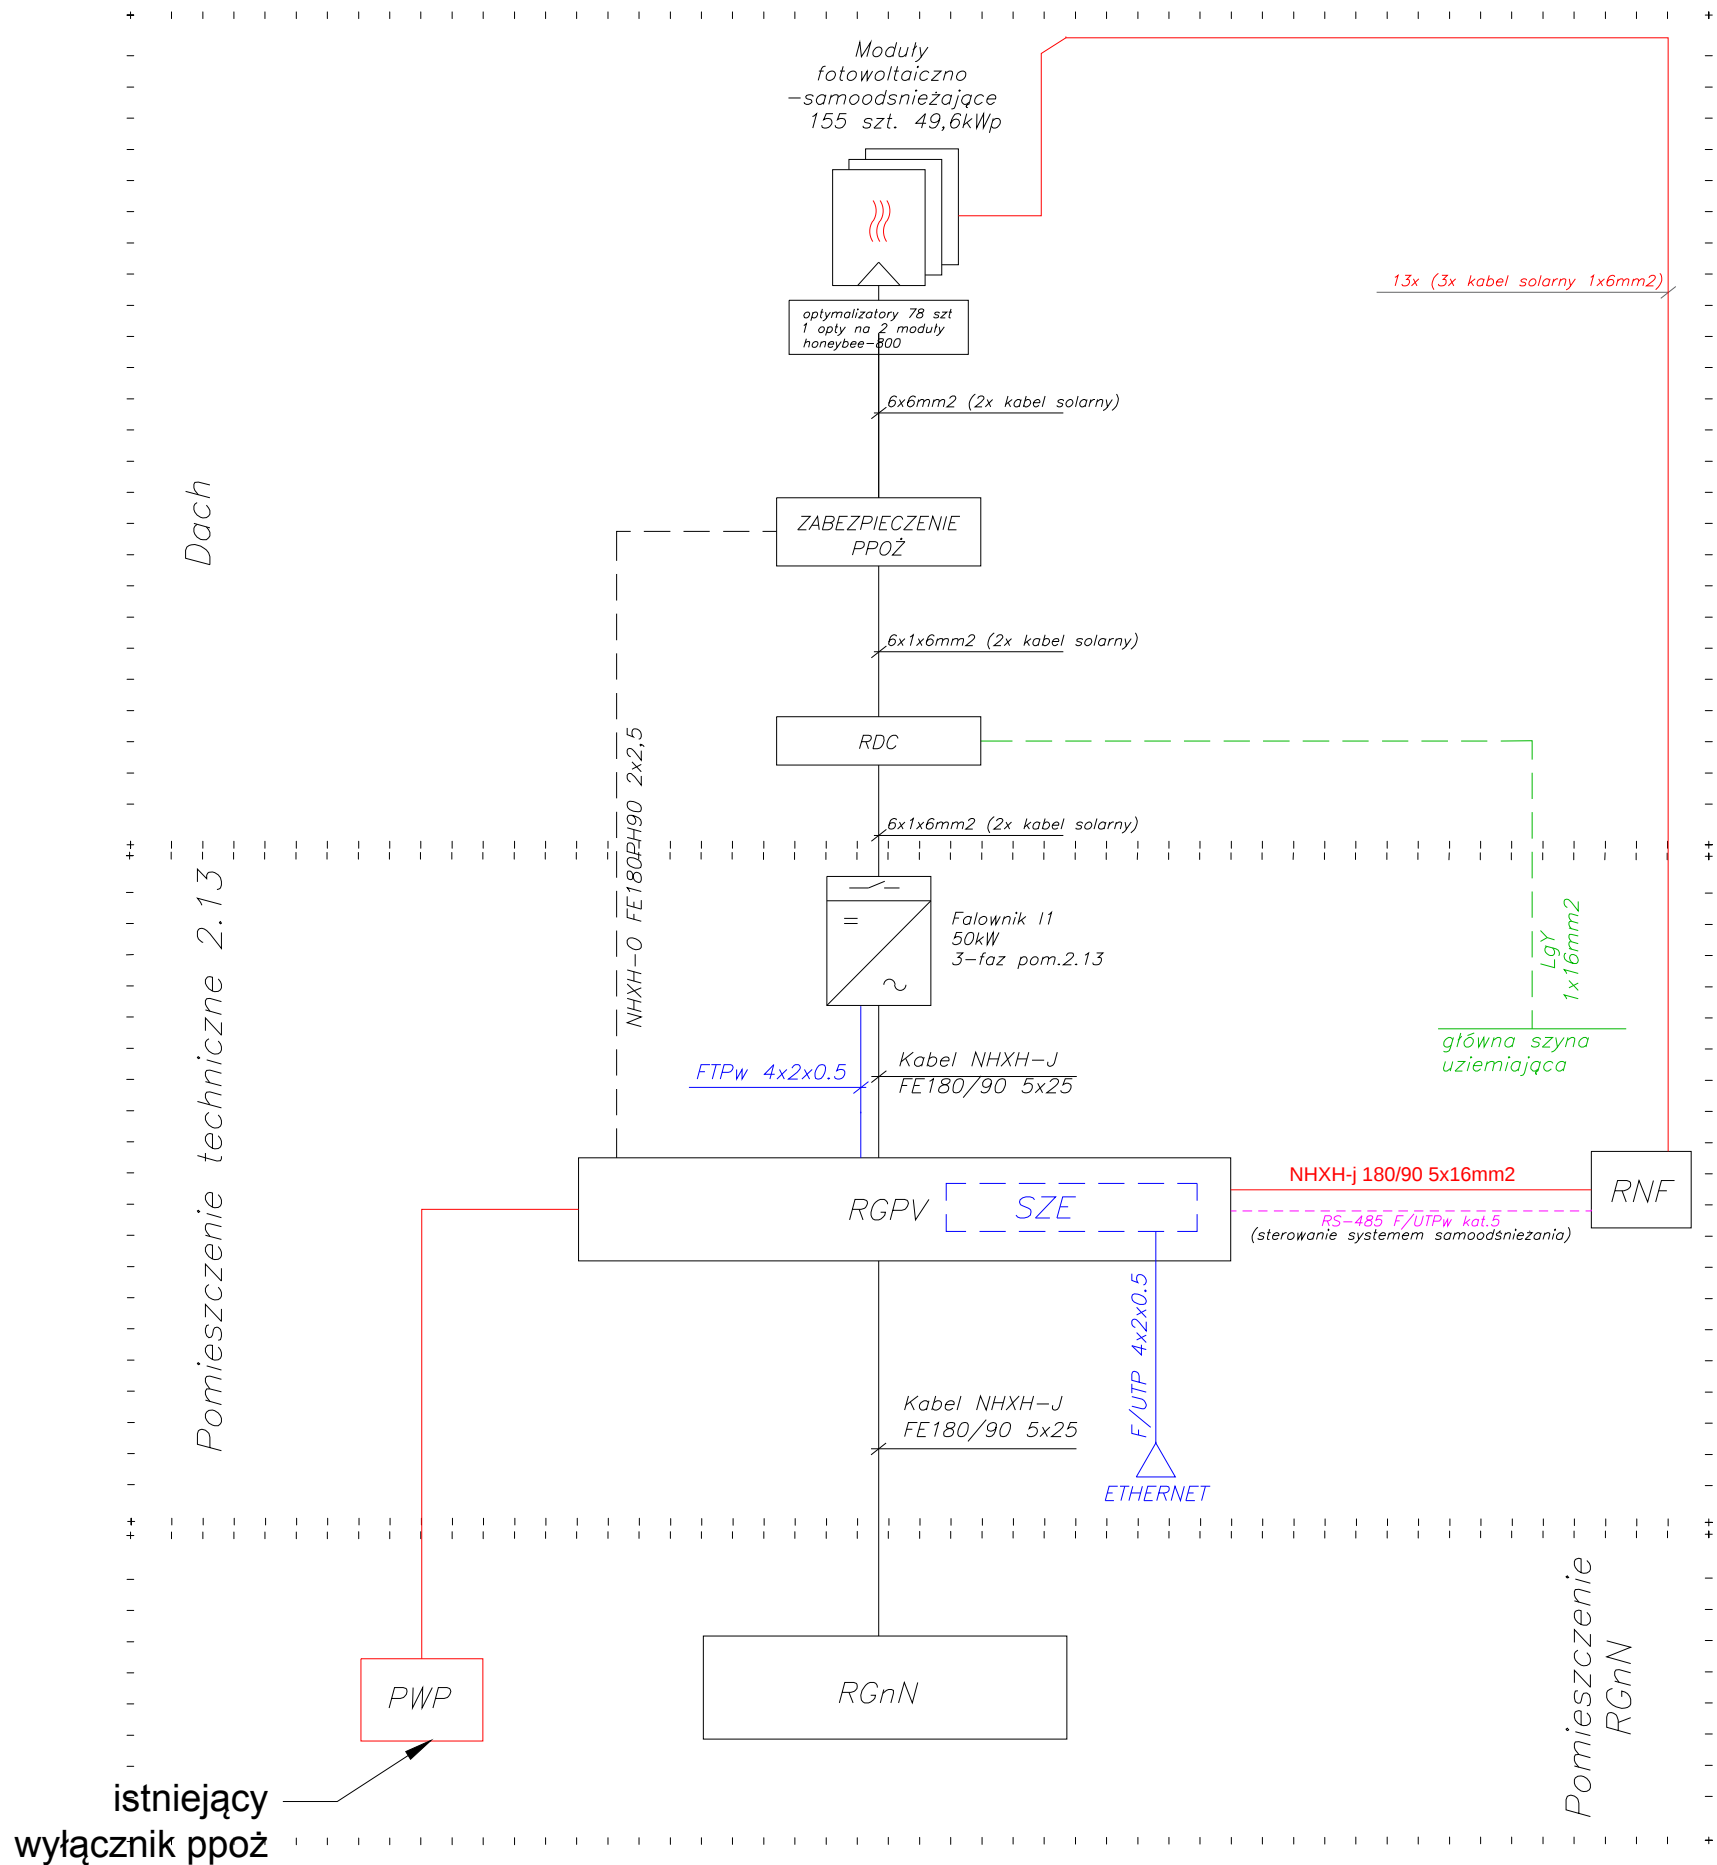

elArs		Firma Projektowo Usługowa ELARS S.C. ul. A-10 nr 23 32-086 Węgrzce	
		biuro@elars.pl	www.elars.pl
OBIEKT Obiekt Projekt instalacji fotowoltaicznej na dachu Basenu Aklademii Górniczo - Hutniczej w Krakowie			
ADRES ul. Jana Buszka 4 Kraków			
TEMAT Instalacja fotowoltaiczna na dachu basenu AGH w Krakowie			
TRESC RYSUNKU Schemat instalacji		SKALA	
		NR RYS. E8	REV. A
GŁÓWNY PROJEKTANT mgr inż. Krystian Sobota	NR UPR. MAP/0071/PW0E/10	NR IZBY MAP/E/0402/10	PODPIS
AUTOR PROJEKTU inż. Waldemar Wąs mgr inż. Barbara Łabuzek	MAP/0640/PWBkb/19		
SPRAWDZAJĄCY mgr inż. Maciej Majkowski	NR UPR. 9/2002	NR IZBY MAP/E/0440/07	
NR Sierpień 2022	ZMIANY ORYGINALNY RYSUNEK		
NR PROJEKTU		61/ELARS/22	