


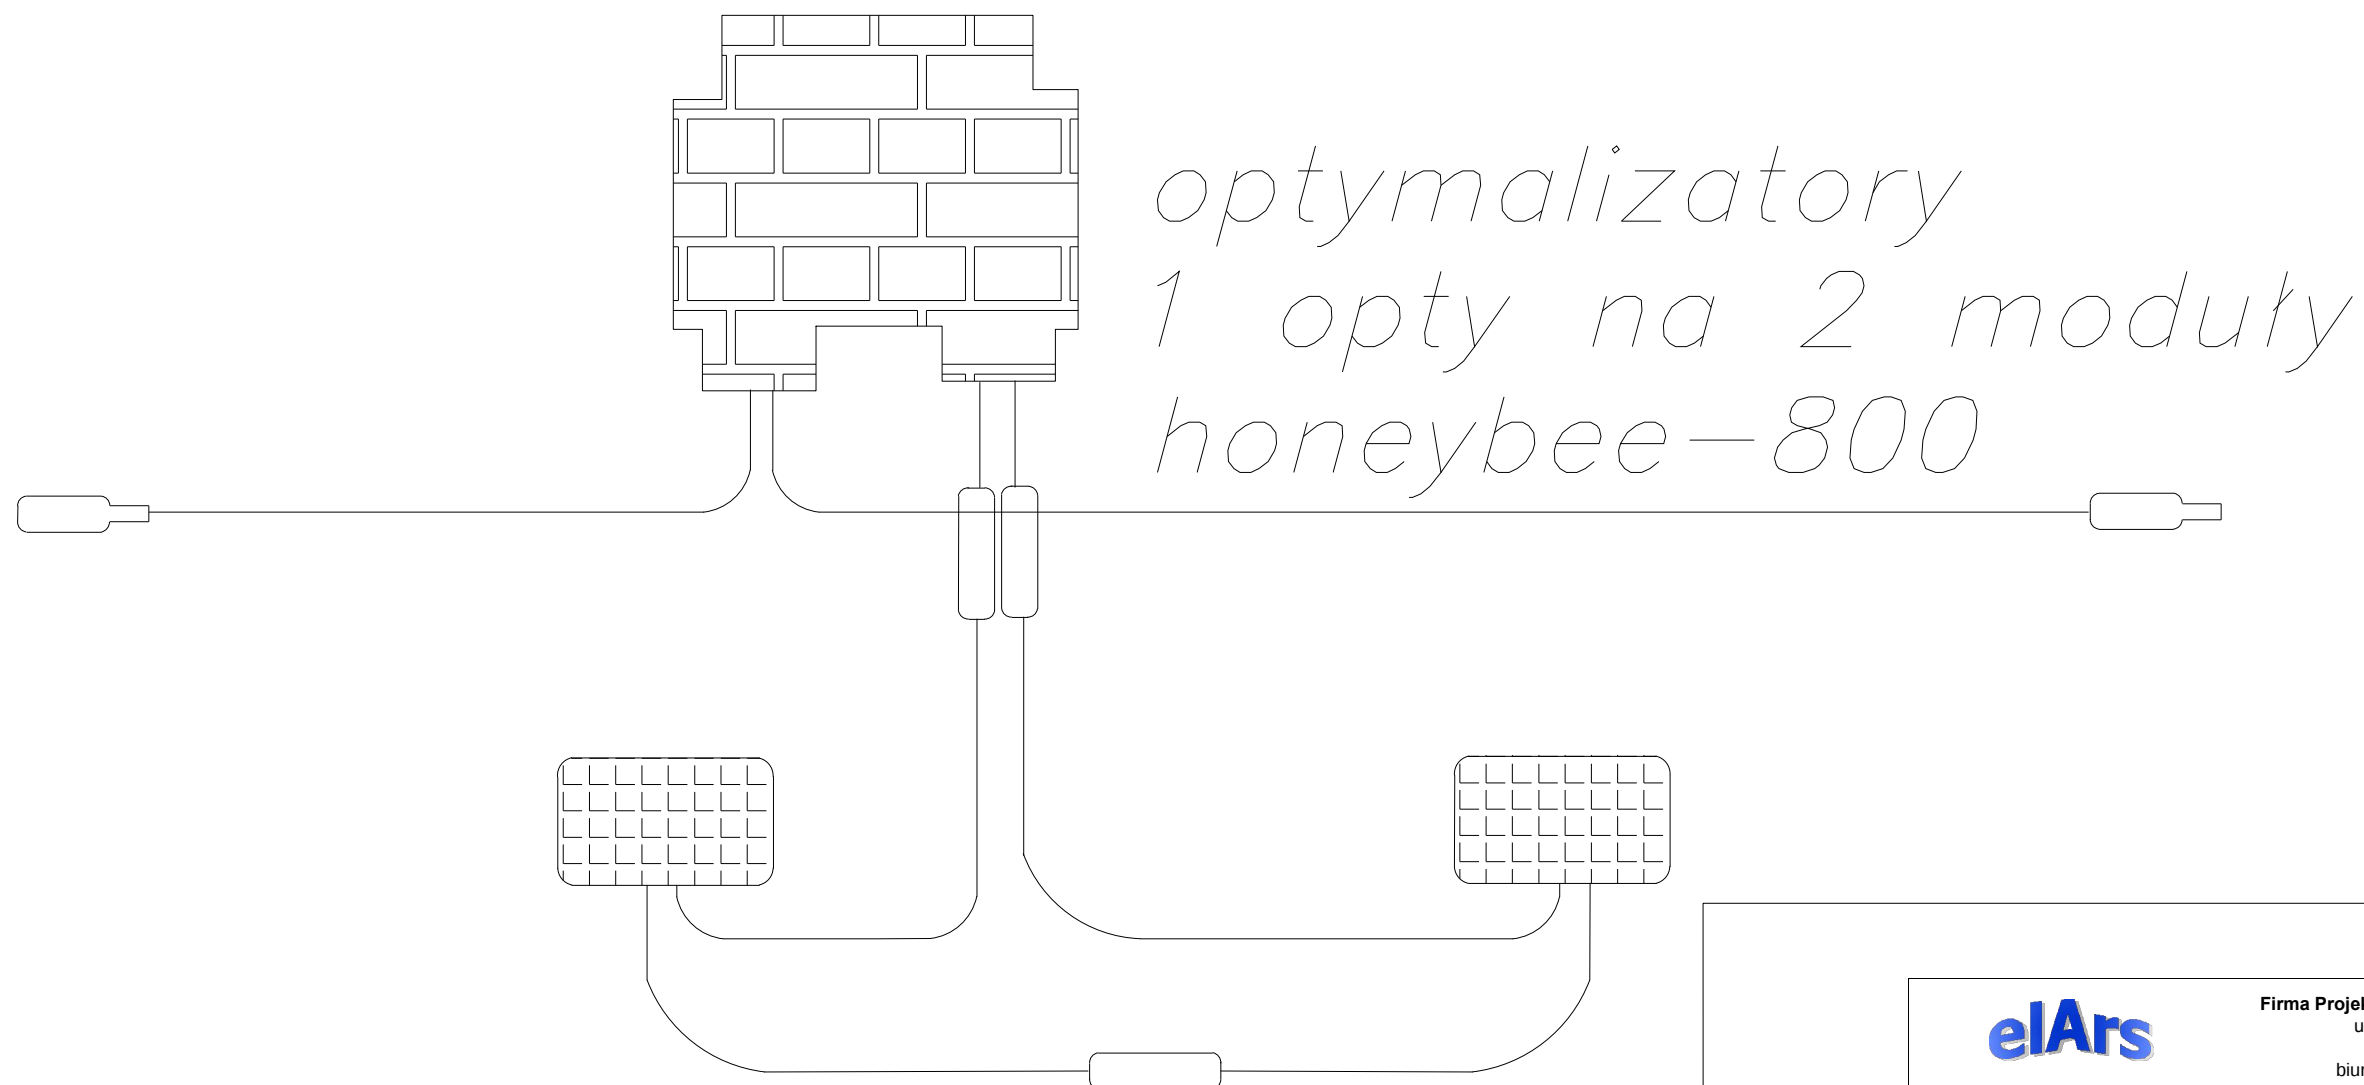

optymalizatory
1 opty na 2 moduły
honeybee-800

e!Ars		Firma Projektowo Usługowa ELARS S.C. ul. A-10 nr 23 32-086 Węgrzce biuro@elars.pl www.elars.pl	
OBIEKT Obiekt Projekt instalacji fotowoltaicznej na dachu Basenu Aklademii Górniczo - Hutniczej w Krakowie			
ADRES ul. Jana Buszka 4 Kraków			
TEMAT Instalacja fotowoltaiczna na dachu basenu AGH w Krakowie			
TREŚĆ RYSUNKU Podłączenie optymalizatorów		SKALA NR RYS. E9 REV. A	
GLÓWNY PROJEKTANT mgr inż. Krystian Sobota	NR UPR. MAP/0071/PWOE/10	NR IZBY MAP/E/0402/10	PODPIS
AUTOR PROJEKTU inż. Waldemar Wąs mgr inż. Barbara Łabuzek		MAP/0640/PWBKb/19	
SPRAWDZAJĄCY mgr inż. Maciej Majkowski		NR UPR. 9/2002	NR IZBY MAP/E/0440/07
NR Sierpień 2022		ZMIANY ORYGINALNY RYSUNEK	
NR PROJEKTU		61/ELARS/22	

COPYRIGHT © FIRMA PROJEKTOWO-USŁUGOWA "ELARS" S.C. 2020