


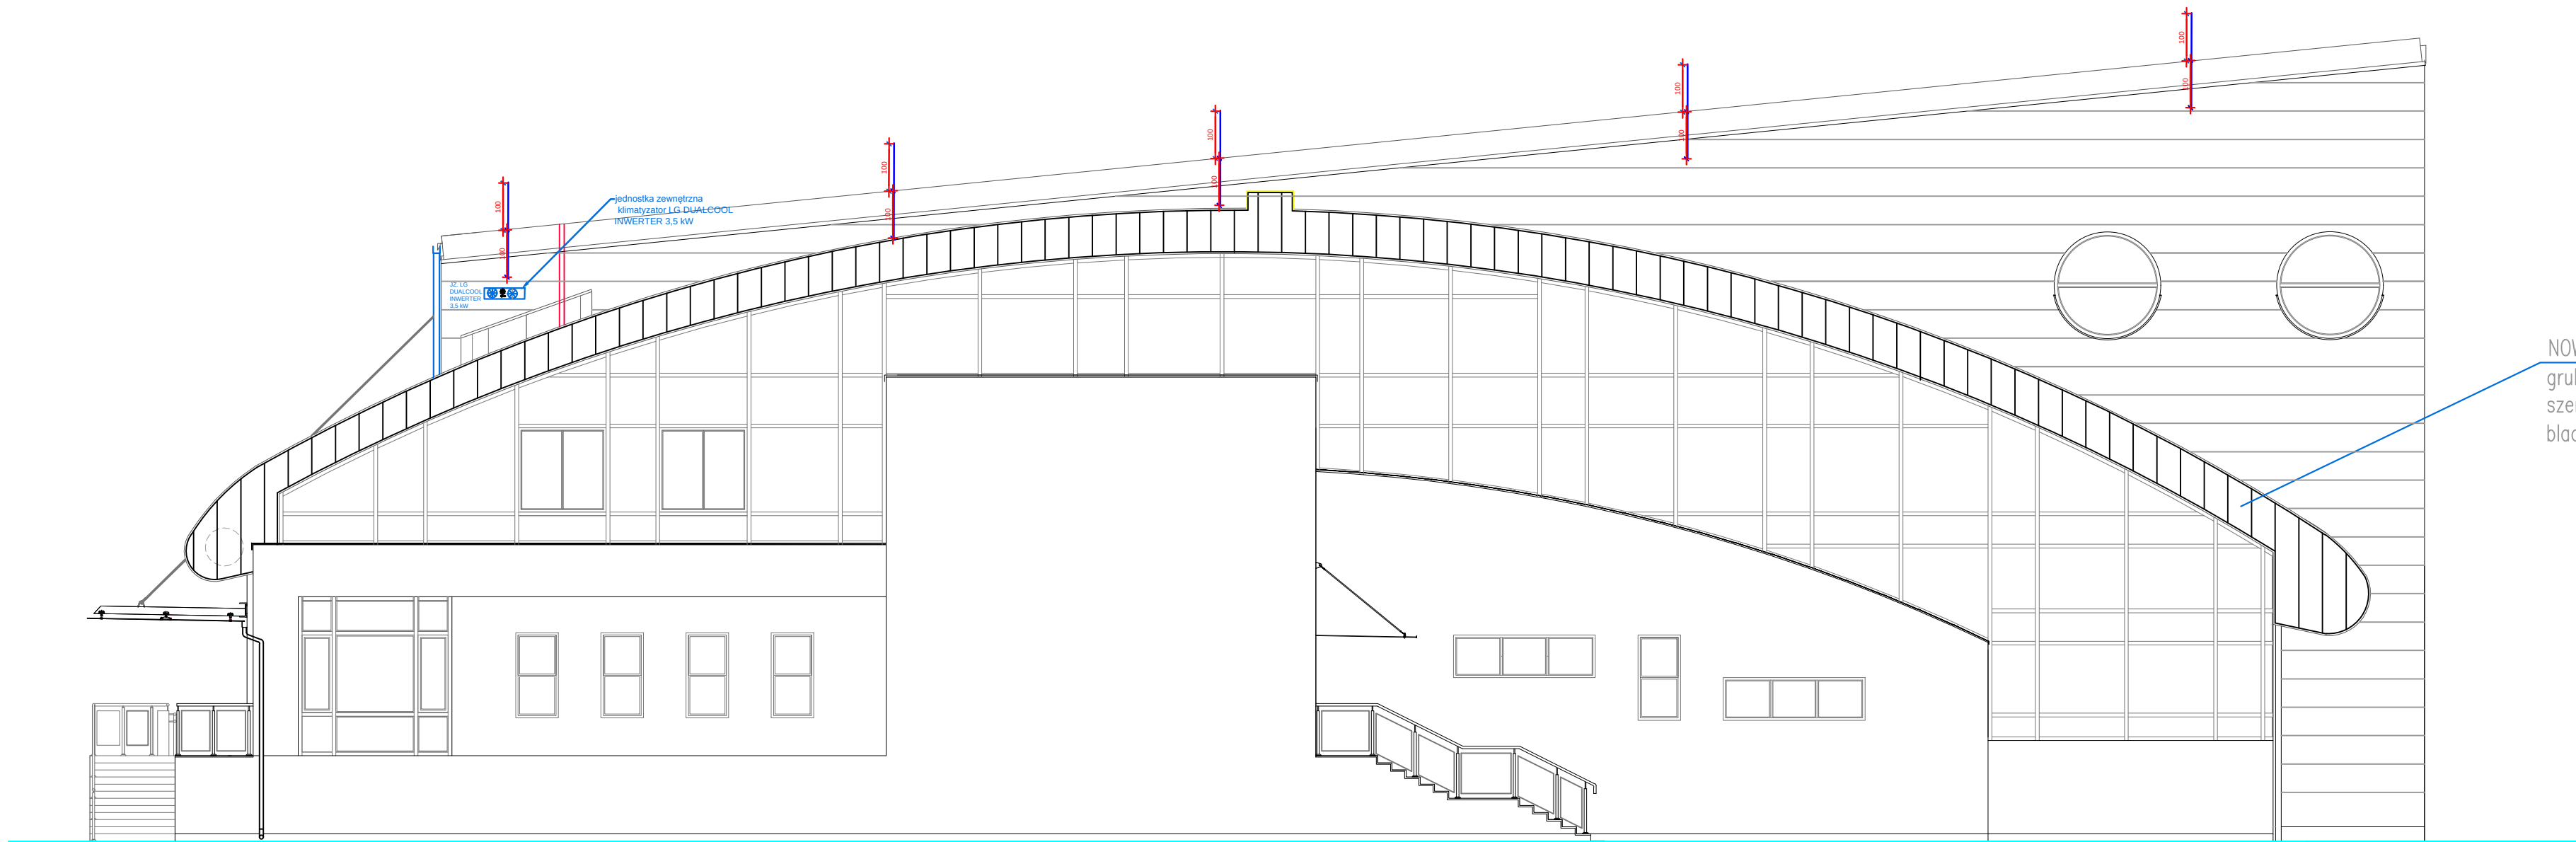

NOWE POKRYCIE Z BLACHY CYNKOWO-TYTANOWEJ NA RĄBEK
grubość blachy 0,8mm, szerokość arkusza blachy 570mm,
szerokość wykonana po zagięciu rąbka 500mm
blacha typu: Rheinzink-classic walcblank lub równoważna

Instalacja odgromowa elewacja południowa

Firma Projektowo Usługowa ELARS S.C.

ul. A-10 nr 23 32-086 Węgrzce

biuro@elars.plwww.elars.pl

OBIEKT Obiekt Projekt instalacji fotowoltaicznej na dachu Basenu Aklademii Górniczo - Hutniczej w Krakowie			
ADRES ul. Jana Buszka 4 Kraków			
TEMAT Instalacja fotowoltaiczna na dachu basenu AGH w Krakowie			
TREŚĆ RYSUNKU Instalacja odgromowa -elewacja		SKALA 1:100	
		NR. RYS. E5	REW. A
GŁÓWNY PROJEKTANT mgr inż. Krystian Sobota	NR. UPR. MAP/0071/PW0E/10	NR. IZBY MAP/IE/0402/10	PODPIS
AUTOR PROJEKTU inż. Waldemar Wąs mgr inż. Barbara Łabuzek		MAP/0640/PWBKb/19	
SPRAWDZAJĄCY mgr inż. Maciej Majkowski		NR. UPR. 9/2002	NR. IZBY MAP/IE/0440/07
NR. Grudzień 2023		ZMIANY ORYGINALNY RYSUNEK	

NR. PROJEKTU

61/ELARS/22

COPYRIGHT © FIRMA PROJEKTOWO-USŁUGOWA "ELARS" S.C. 2020