
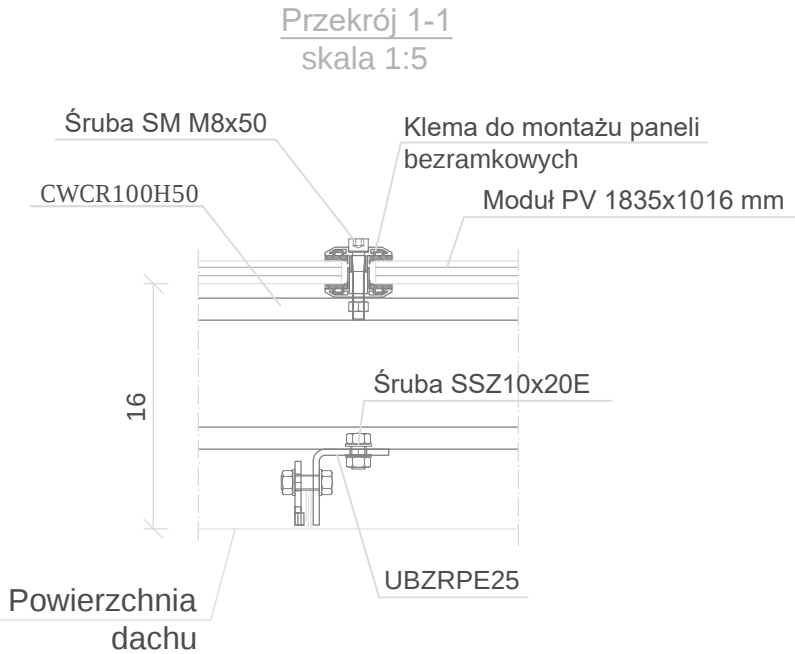


PODKONSTRUKCJA DLA PANELI
FOTOWOLTAICZNYCH
SKALA 1:10, 1:25

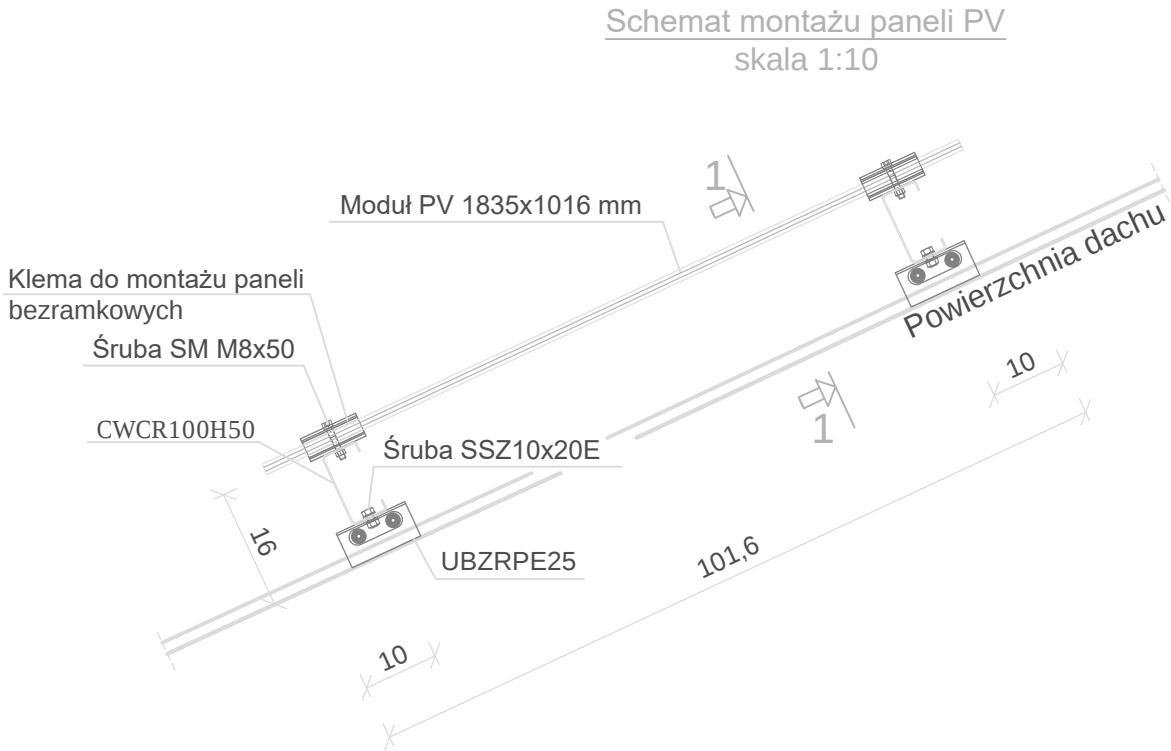

- Uwaga!
- Do motażu listwy CWC100H50 do blachy zastosować uchwyty UBZRPE25. Schemat rozmieszczenia uchwytów pokazano na rysunku E-2.
 - Do montażu listwy CWC100H50 i uchwytu UBZRPE zastosować śruby SSZ10x20E.
 - Do mocowania paneli zastosować klemy dedykowane do montażu paneli bezramkowych.
 - Klemy zamontować śrubami SM M8x50.

MC- Powłoka antykorozyjna MAGNELIS
F- stal cynkowana metodą cynku płatkowego
E- stal nierdzewna
Pozostałe elementy: stal cynkowana metodą cynku płatkowego PN-EN ISO 10683:2014-09, bądź ze stali nierdzewnej

elArs		Firma Projektowo Usługowa ELARS S.C. ul. A-10 nr 23 32-086 Węgrzce	
biuro@elars.pl		www.elars.pl	
OBIEKT Obiekt Projekt instalacji fotowoltaicznej na dachu Basenu Aklademii Górniczo - Hutniczej w Krakowie			
ADRES ul. Jana Buszka 4 Kraków			
TEMAT Instalacja fotowoltaiczna na dachu basenu AGH w Krakowie			
TREŚĆ RYSUNKU PODKONSTRUKCJA DLA PANELI FOTOWOLTAICZNYCH		SKALA 1:100	
GŁÓWNY PROJEKTANT mgr inż. Krystian Sobota		NR UPR. MAP/0071/PWOE/10	NR IZBY MAP/IE/0402/10
AUTOR PROJEKTU inż. Waldemar Wąs mgr inż. Barbara Łabuzek		MAP/0640/PWBKb/19	
mgr inż. Maciej Majkowski		9/2002 MAP/IE/0440/07	
NR Sierpień 2022	DATA		ZMIANY ORYGINALNY RYSUNEK
NR PROJEKTU		61/ELARS/22	