SCHEMAT POŁĄCZEŃ DC INSTALACJI FOTOWOLTAICZNEJ - FALOWNIK 1 (50kW)

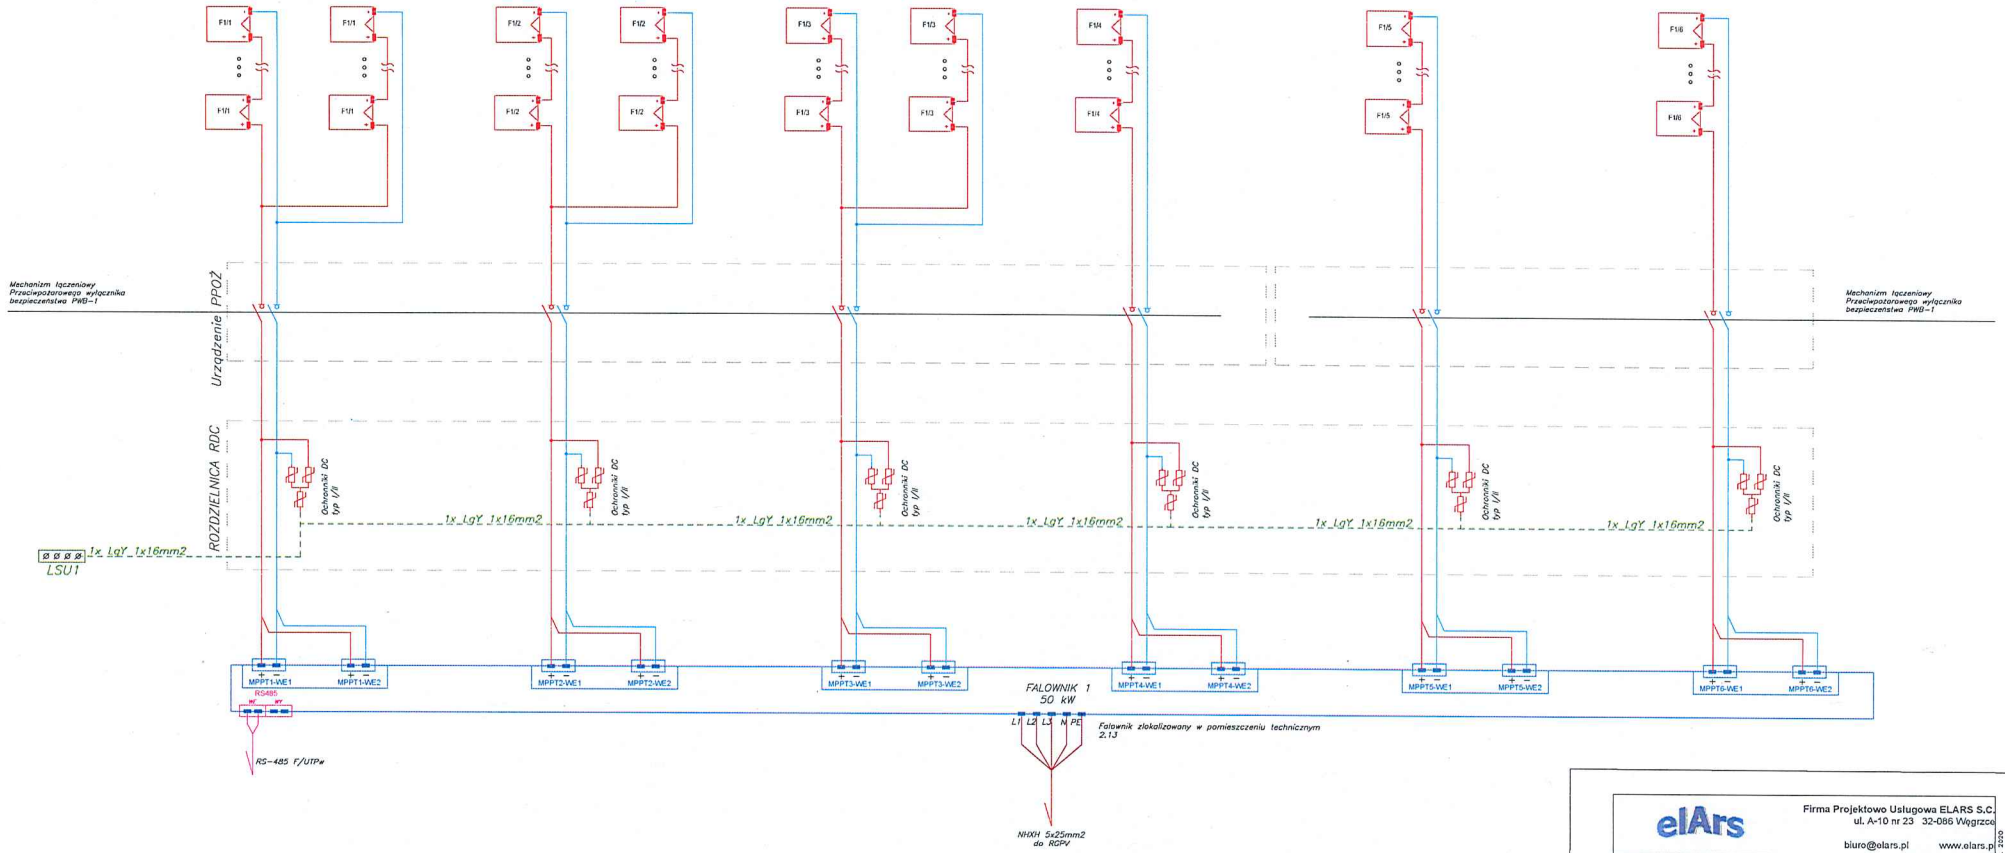

LEGENDA:

Fx /y

Oznaczenie modułów wg:
Fx - numer falownika
y - numer łańcucha modułów PV

RZECZOZNAWCA DO SPRAW ZABEZPIECZEŃ PRZECIWPOŻAROWYCH
mgr inż. Krzysztof Sołtys Nr upr. 637/2015

Jabłonka, dnia 2023-02-22

Zgodność projektu z wymaganiami ochrony przeciwpożarowej stwierdzam

bez uwag ~~z uwagami:~~

Sołtys K.

elArs

Firma Projektowo Usługowa ELARS S.C.
ul. A-10 nr 23 32-086 Węgrzce
biuro@elars.pl www.elars.pl

OBIEKT
Obiekt
Projekt instalacji fotowoltaicznej na dachu Basenu Akademii Górniczo - Hutniczej w Krakowie

ADRES
ul. Jana Buszka 4 Kraków

TEMAT
Instalacja fotowoltaiczna na dachu basenu AGH w Krakowie

TREŚĆ RYSUNKU
Schemat rozdzielnicy RDC

SKALA

NR RYS E6 | KOL A

GŁÓWNY PROJEKTANT mgr inż. Krystian Sobota — NR UPR. MAP/0071/PWOE/10 — NR IZBY MAP/IE/0402/10 — PODPIS

AUTOR PROJEKTU inż. Waldemar Waś, mgr inż. Barbara Łabuzek — MAP/0640/PWOKs/19

SPRAWDZAJĄCY mgr inż. Maciej Majkowski — NR UPR. 9/2002 — NR IZBY MAP/IE/0440/07

NR | DATA | ZMIANY
Sierpień 2022 | ORYGINALNY RYSUNEK

NR PROJEKTU 61/ELARS/22

COPYRIGHT © FIRMA PROJEKTOWO-USŁUGOWA "ELARS" S.C. 2020