


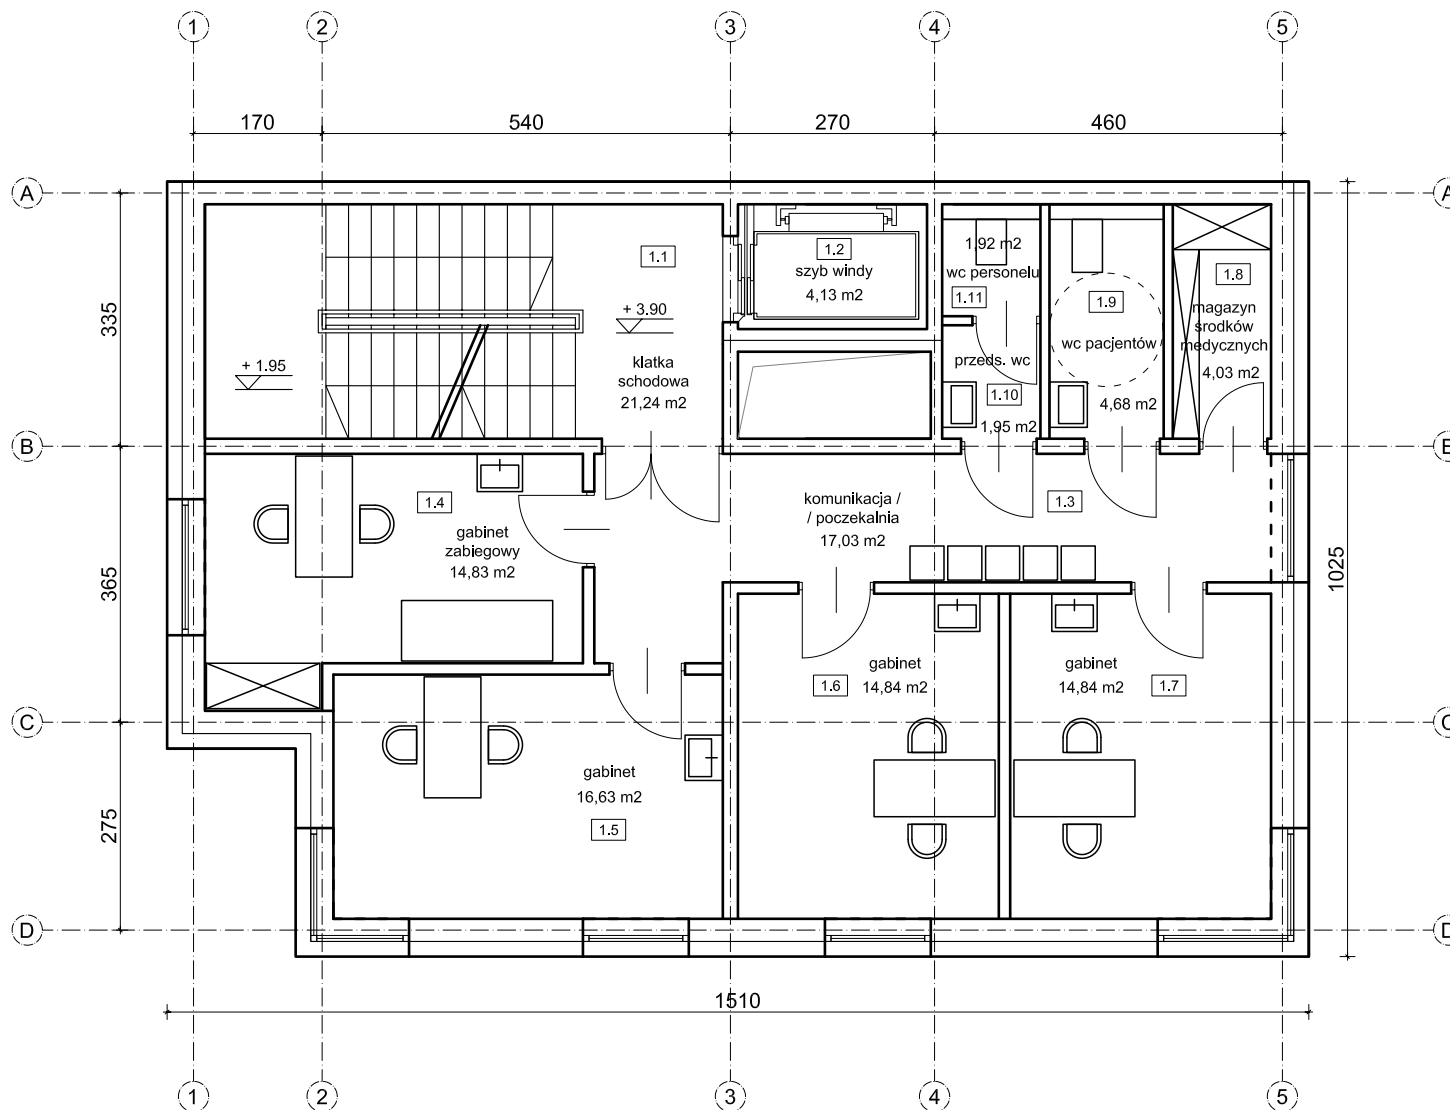

1. PIĘTRO		
NR	POMIESZCZENIE	POW. [m²]
1.1	KLATKA SCHODOWA	21,24
1.2	SZYB WINDY	4,13
1.3	KOMUNIKACJA / POCZEKALNIA	17,03
1.4	GABINET ZABIEGOWY	14,83
1.5	GABINET	16,63
1.6	GABINET	14,84
1.7	GABINET	14,84
1.8	MAGAZYN ŚRODKÓW MED.	4,03
1.9	WC PACJENTÓW	4,68
1.10	PRZEDSIONEK WC	1,95
1.11	WC PERSONELU	1,92
POW. UŻYTKOWA:		116,12

ppcib NINIEJSZE OPRAWOWANIE STANOWI DZIEŁO AUTORSKIE I PODLEGA OCHRONIE ZGODNIE Z PRZEPISAMI USTAWY 83 Z DN.04.02.1994 O PRAWIE AUTORSKIM I PRAWACH POKREWNYCH

KONCEPCJA ZABUDOWY

dla działki nr 19/2, obr. 12 Krowodrza, przy ulicy Czarnowiejskiej w Krakowie

RZUT 1. PIĘTRA

SKALA 1:100

STYCZEŃ 2025

PPAB SP. Z O.O.
arch. Rafał Kabiak - Ziembicki
arch. Wojciech Różewicz
arch. Agnieszka Porębska

SYMBOL

KON

NR

2