


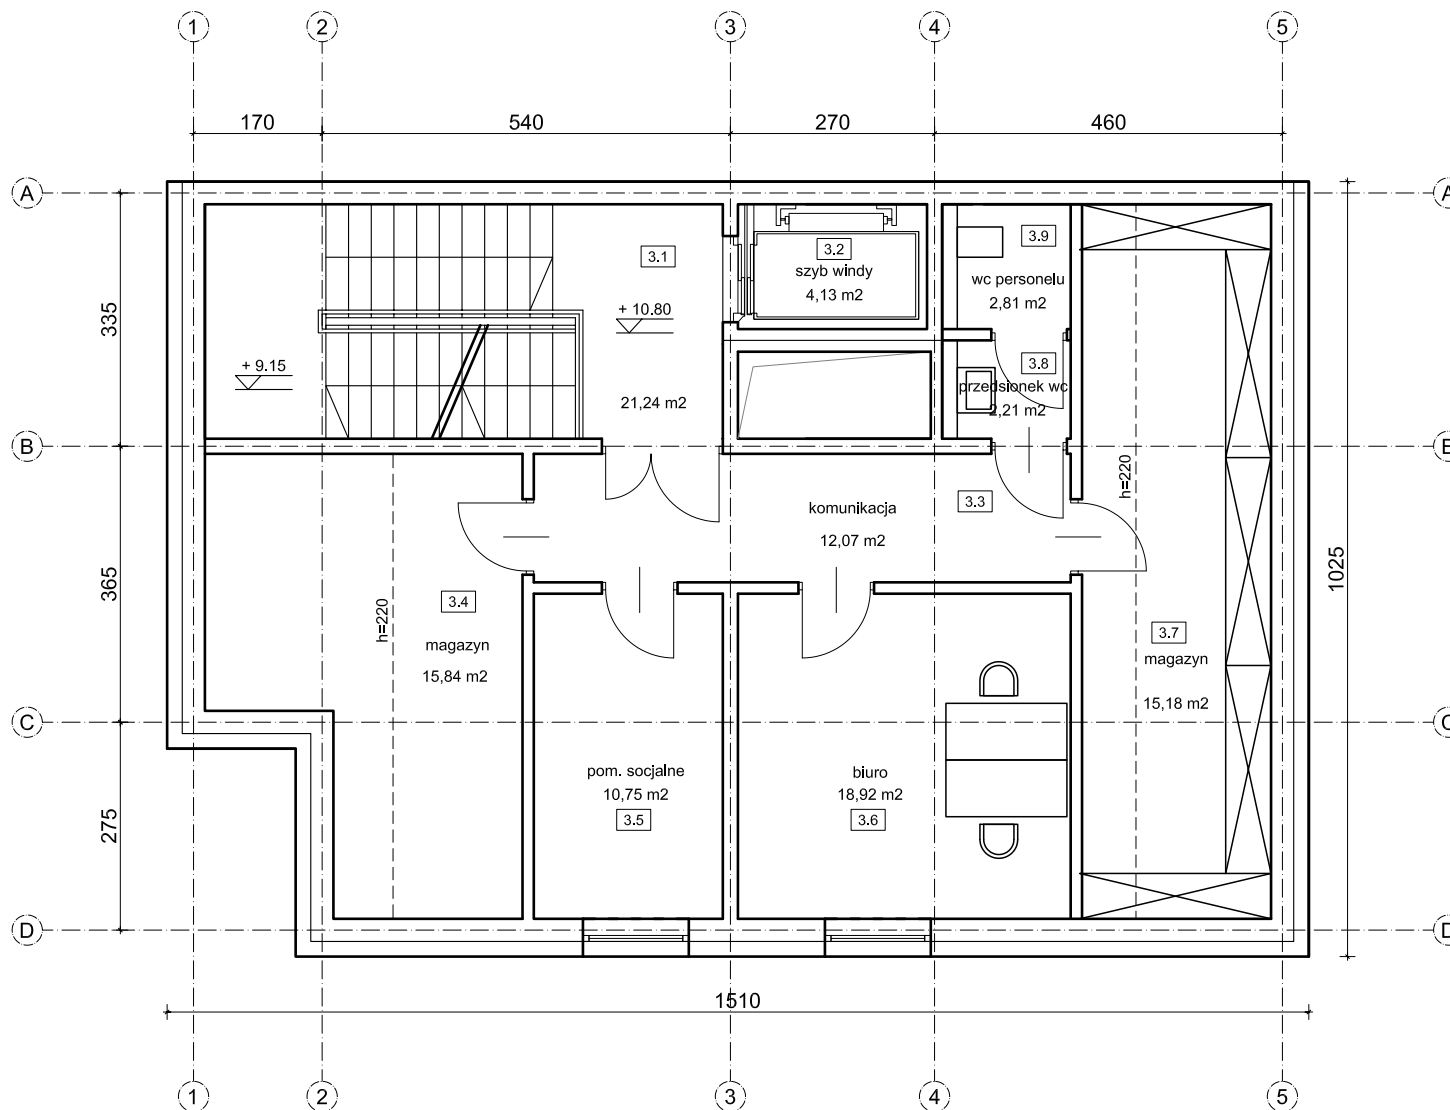

3. PIĘTRO		
NR	POMIESZCZENIE	POW. [m²]
3.1	KLATKA SCHODOWA	21,24
3.2	SZYB WINDY	4,13
3.3	KOMUNIKACJA / POCZEKALNIA	12,07
3.4	MAGAZYN	15,84
3.5	POM. SOCJALNE	10,75
3.6	BIURO	18,92
3.7	MAGAZYN	15,18
3.8	PRZEDSIONEK WC	2,21
3.9	WC PERSONELU	2,81
POW. UŻYTKOWA:		103,15

ppcib NINIEJSZE OPRACOWANIE STANOWI DZIEŁO AUTORSKIE I PODLEGA OCHRONIE ZGODNIE Z PRZEPISAMI USTAWY 83 Z DN.04.02.1994 O PRAWIE AUTORSKIM I PRAWACH POKREWNYCH

KONCEPCJA ZABUDOWY

dla działki nr 19/2, obr. 12 Krowodrza, przy ulicy Czarnowiejskiej w Krakowie

RZUT 3. PIĘTRA

SKALA 1:100

STYCZEŃ 2025

PPAB SP. Z O.O.
arch. Rafał Kablak - Ziembicki
arch. Wojciech Różewicz
arch. Agnieszka Porębska

SYMBOL
KON
NR
4