


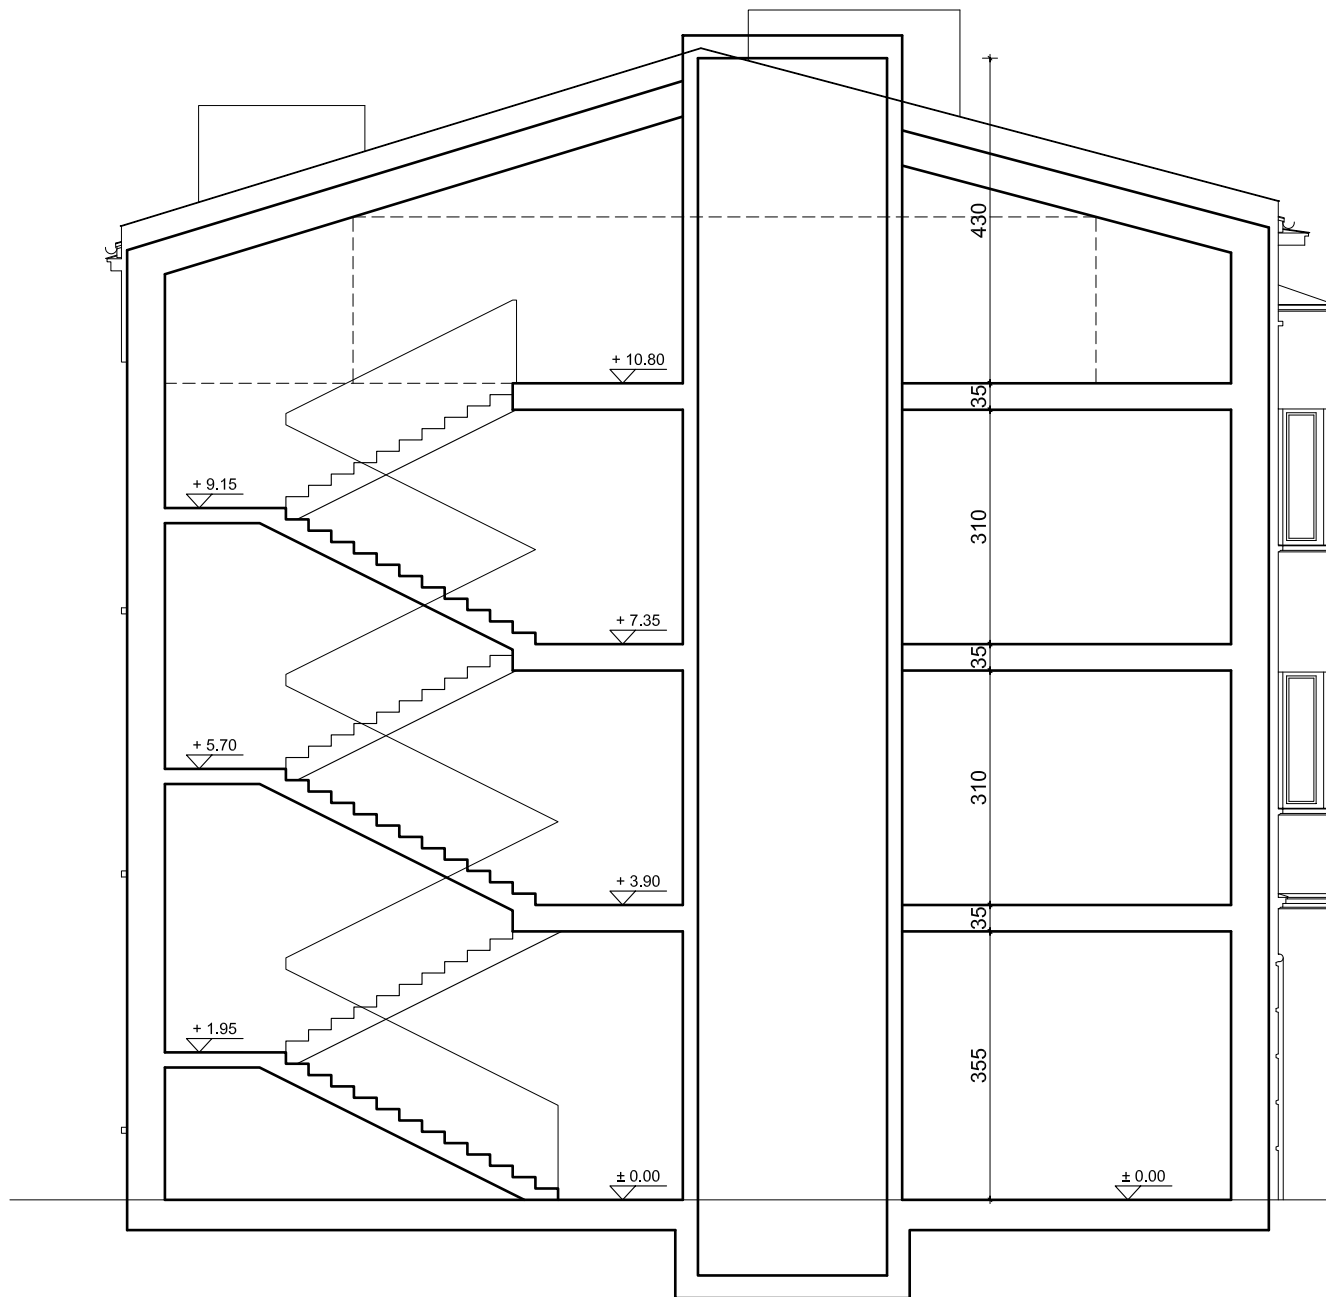

NINIEJSZE OPRACOWANIE STANOWI DZIEŁO AUTORSKIE I PODLEGA
OCHRONIE ZGODNIE Z PRZEPISAMI USTAWY 83 Z DN.04.02.1994
O PRAWIE AUTORSKIM I PRAWACH POKREWNYCH

KONCEPCJA ZABUDOWY

dla działki nr 19/2, obr. 12 Krowodrza, przy ulicy Czarnowiejskiej w Krakowie

PRZEKRÓJ

SKALA 1:100

STYCZEŃ 2025

PPAB SP. Z O.O.
arch. Rafał Kablak - Ziembicki
arch. Wojciech Różewicz
arch. Agnieszka Porębska

SYMBOL
KON
NR
5