


UWAGA :

Nawiewnik klimatyzacyjny wg proj. wentylacji i klimatyzacji, kolor RAL 9006

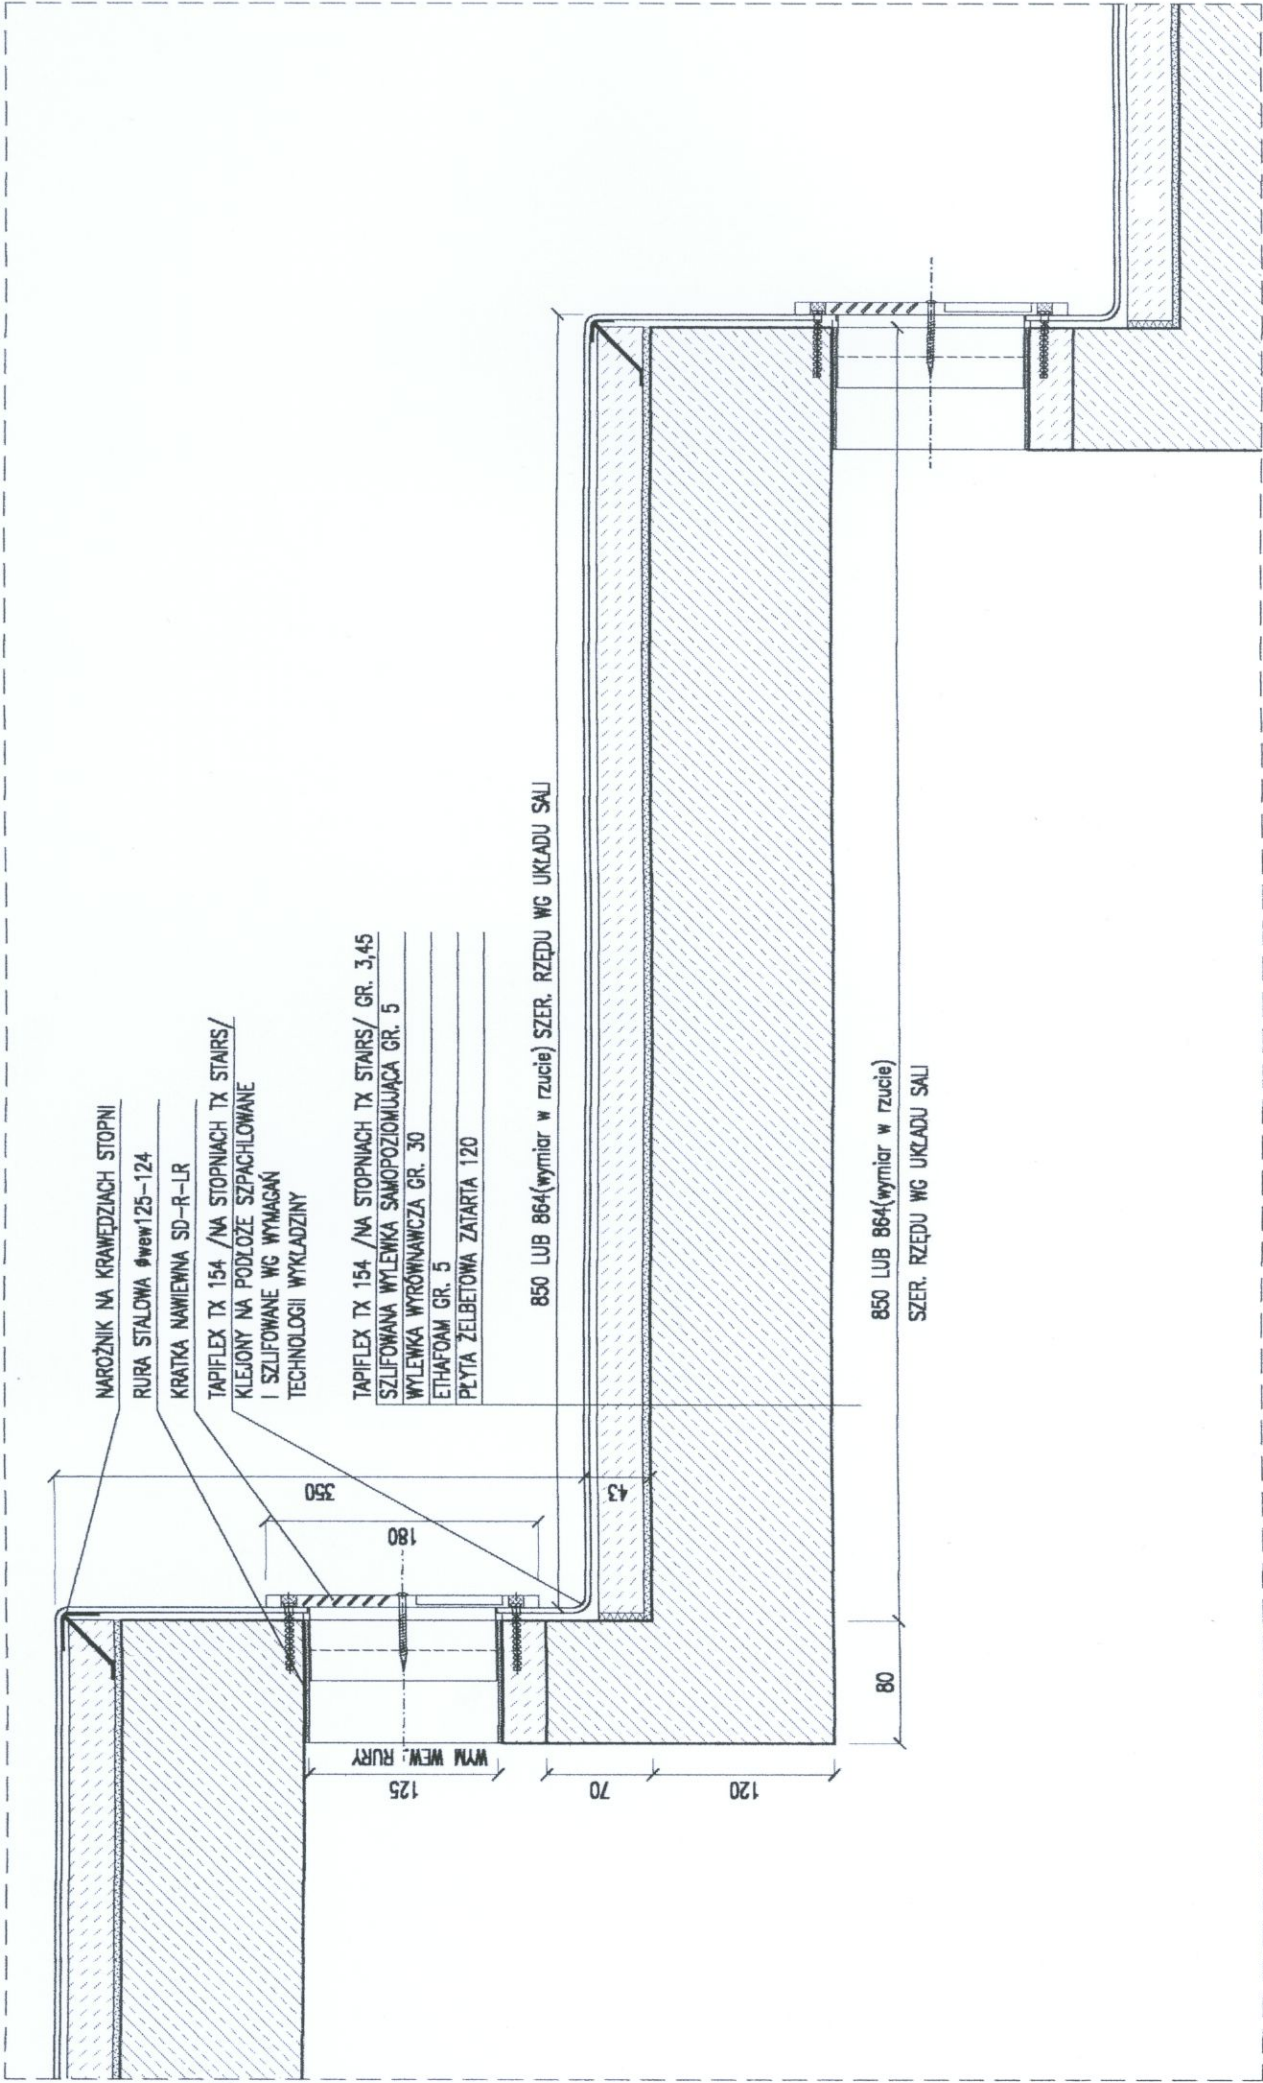

DETAL MOCOWANIA NAWIEWNIKA W STOPNIACH AUDYT. SALI WYKŁADOWEJ 250 mc

SKALA 1:5

RYSUNEK WYJAŚNIAJĄCY