


UWAGA :
Nawiewnik klimatyzacyjny wg proj. wentylacji i
klimatyzacji, kolor RAL 9006

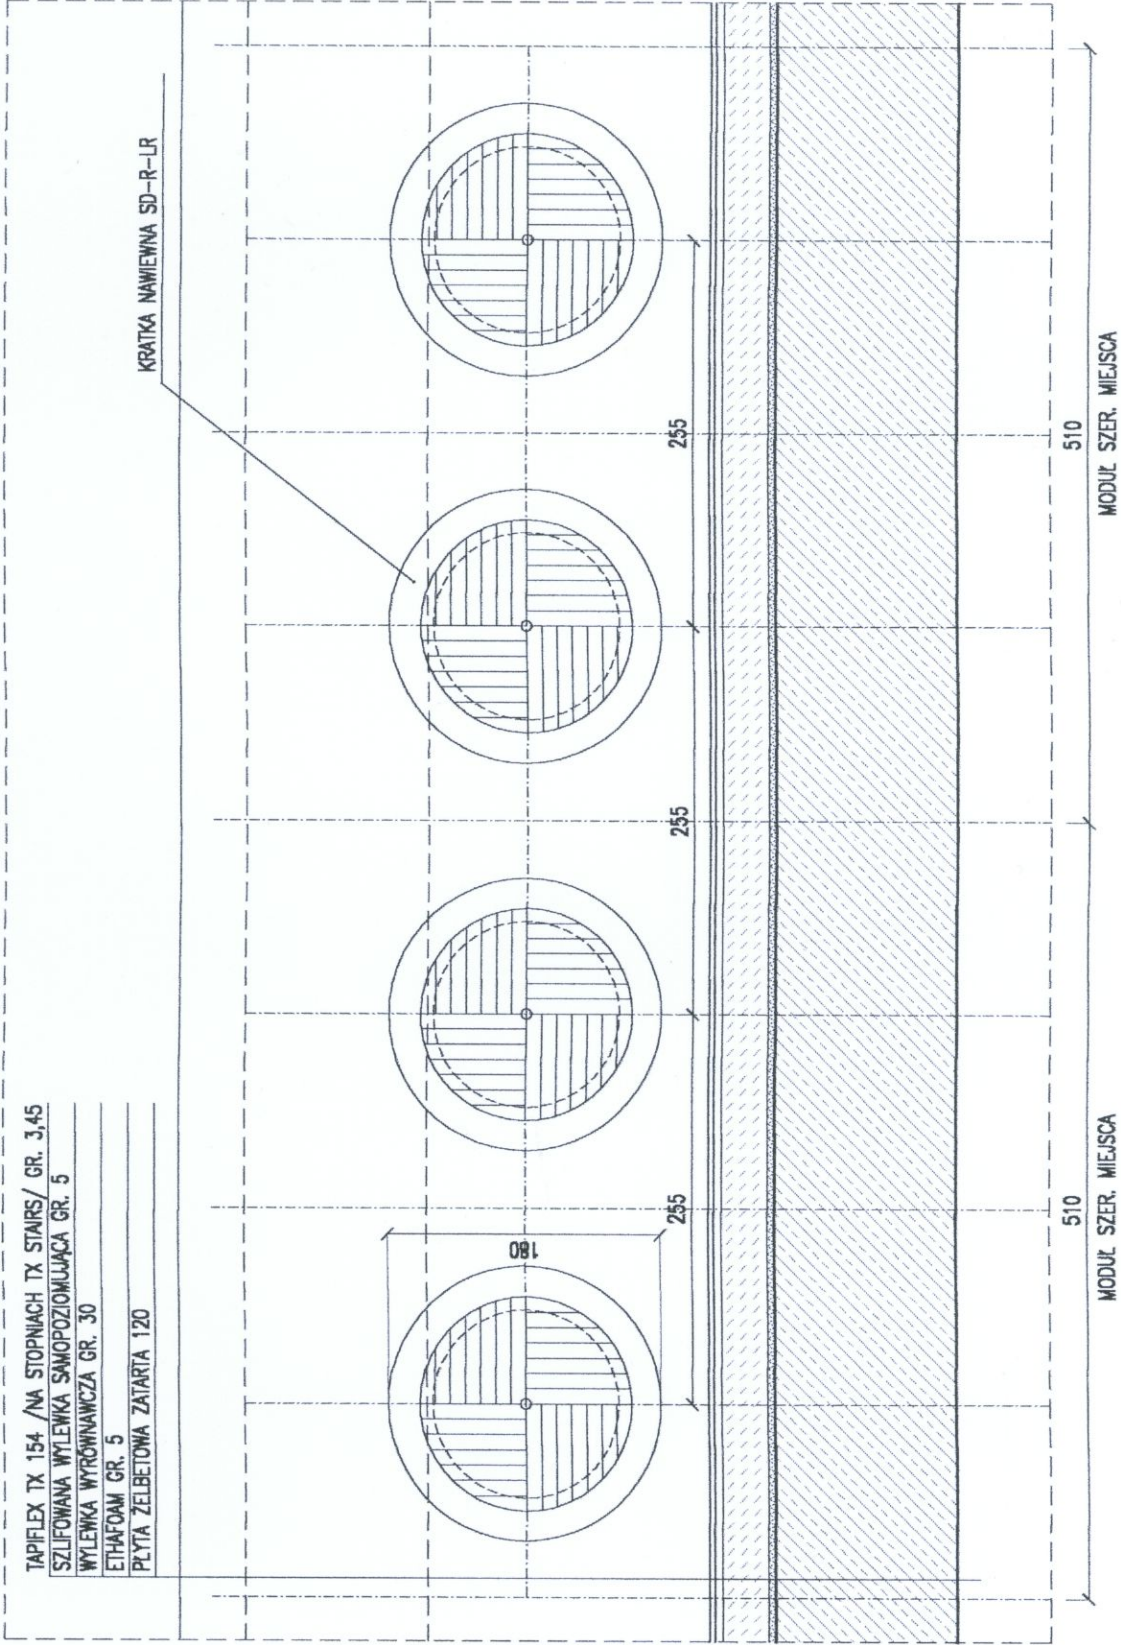

WIDOK ROZMIESZCZENIA NAWIEWNIKÓW W
STOPNIACH AUDYT. SALI WYKŁADOWEJ 250 mc

SKALA 1:5

RYSUNEK WYJAŚNIAJĄCY