

TAPIFLEX TX 154 / NA STOPNIACH TX STAIRS / GR. 3,45mm


2 x EURONIT DURIPANEL S3 (B1) PŁYTA PODŁOGOWA / GR. 2 x 25mm

PRZEKŁADKA Z FOLII (NIEPALNEJ)

2 x PŁYTA NP. PROMAXON TYP A / GR. 2 x 10mm

NAWIEWNIK TROX WG PW WENTYLACJI (ALUMINIOWY)

WRAZ Z PIERŚCIENIAMI DOCISKOWYMI I ELEMENTAMI MOCUJĄCYMI
DOSTOSOWANYMI DO GRUBOŚCI PODŁOŻA

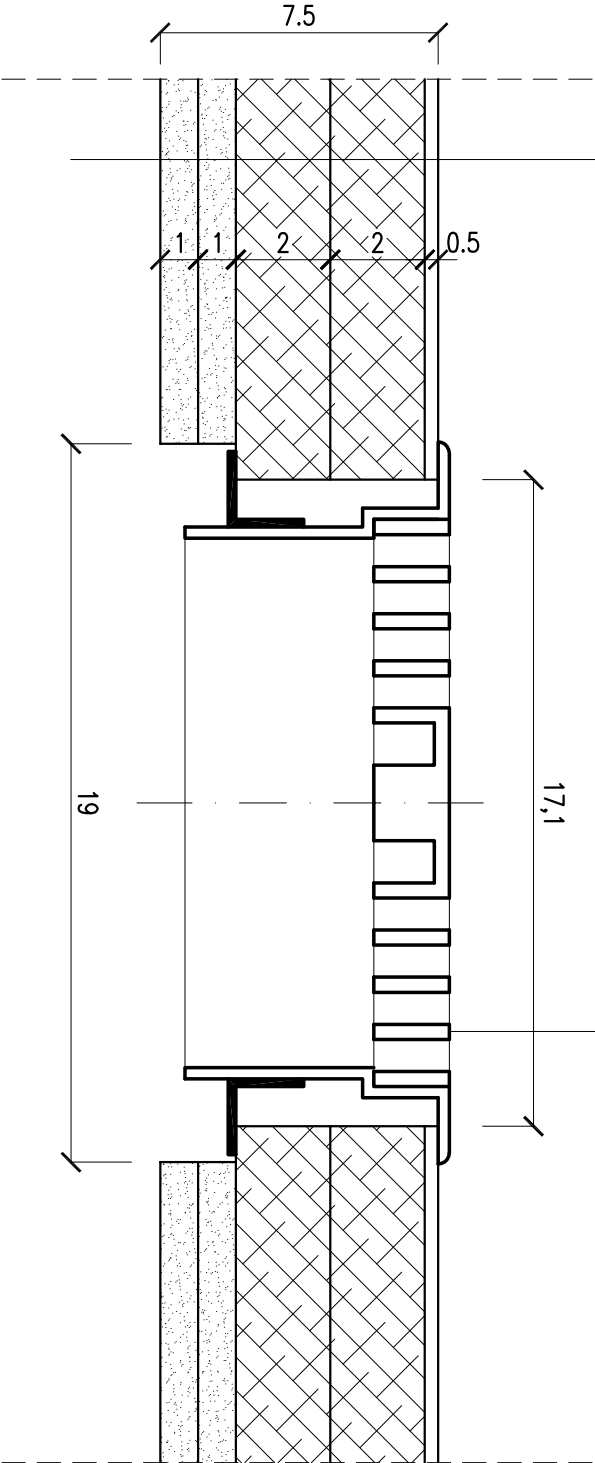

UWAGA!
WYMIAROWANIE W CM

DETAL MOCOWANIA NAWIEWNIKA W
W STOPNIACH AUDYT. SALI WYKŁADOWEJ 150 mc

SKALA 1:2

RYSUNEK WYJAŚNIAJĄCY