

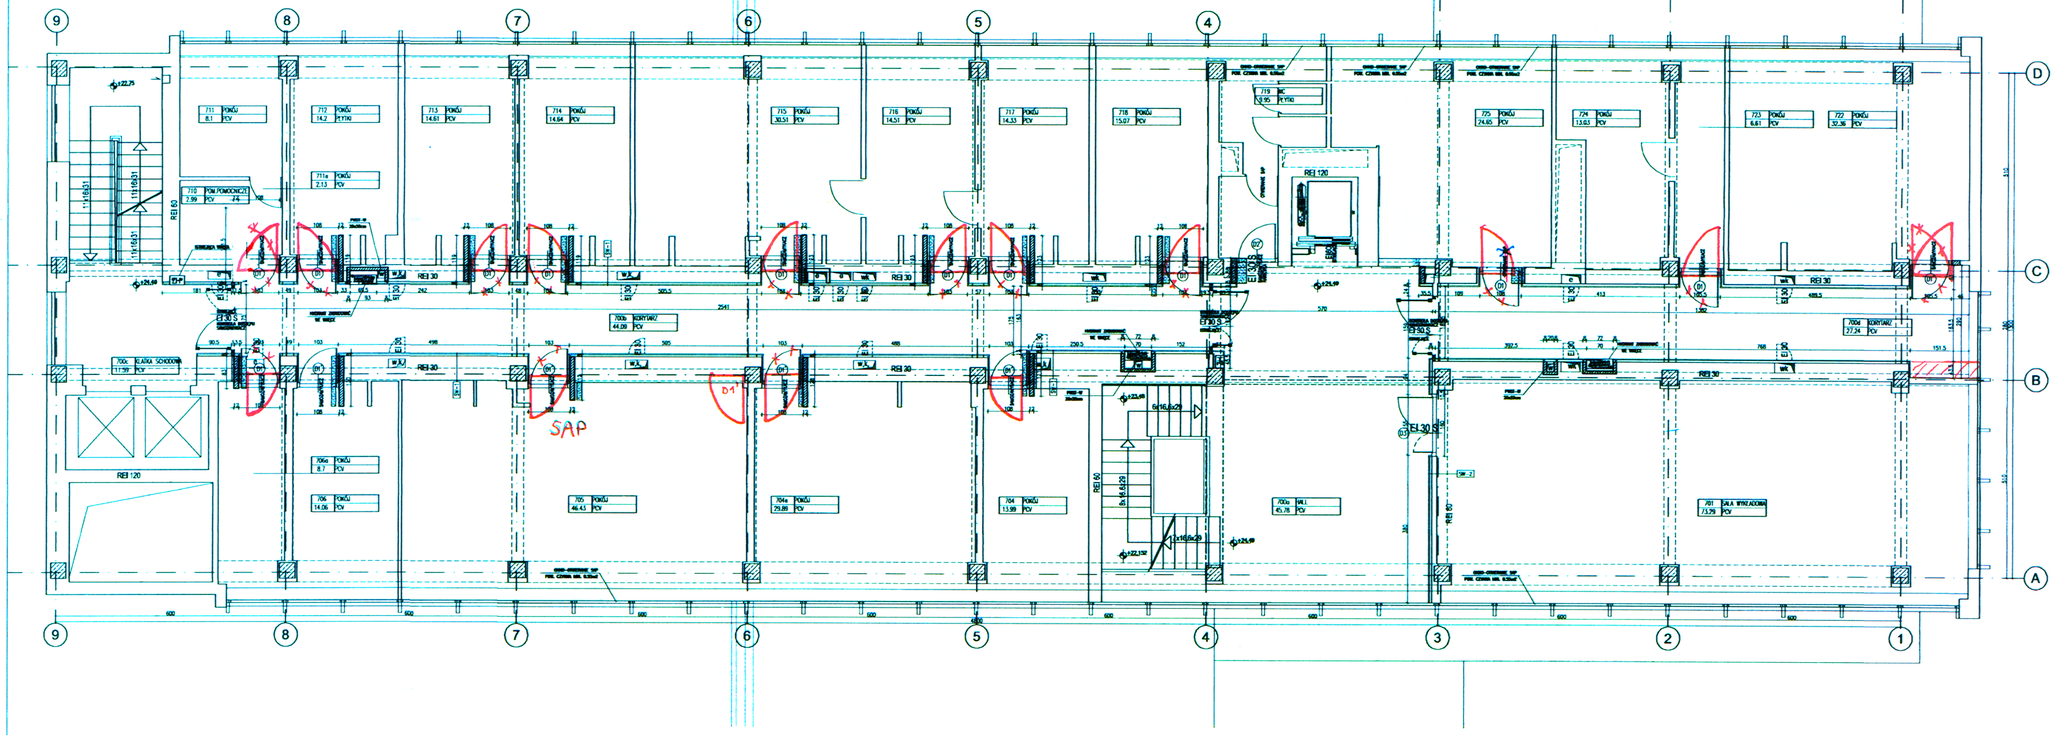


RZUT SUFITU

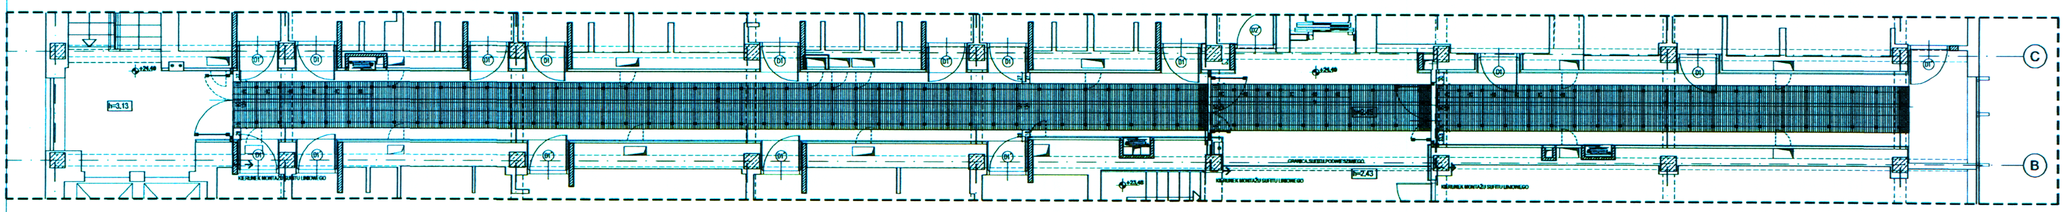

SCHEMAT PODZIAŁU NA STREFY POŻAROWE

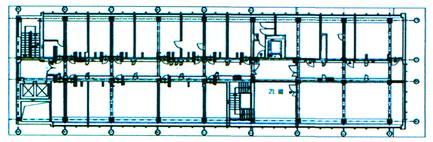

Zestawienie pomieszczeń - VII piętro

NR	NAZWA	POSADZKA	M2
700a	HALL	PCV	45.78
700b	KORYTARZ	PCV	44.88
700c	KLATKA SCHODOWA	PCV	11.59
700d	KORYTARZ	PCV	27.24
701	SALA WYKŁADOWA	PCV	73.29
704	POKÓJ	PCV	13.89
704a	POKÓJ	PCV	29.88
705	POKÓJ	PCV	46.43
706	POKÓJ	PCV	14.06
706a	POKÓJ	PCV	8.7
710	POM.POMOCNICZE	PCV	7.99
711	POKÓJ	PCV	8.1
711a	POKÓJ	PCV	2.13
712	POKÓJ	PCYTBE	14.2
713	POKÓJ	PCV	14.61
714	POKÓJ	PCV	14.64
715	POKÓJ	PCV	30.51
716	POKÓJ	PCV	14.51
717	POKÓJ	PCV	14.33
718	POKÓJ	PCV	15.07
719	WC	PCYTBE	9.95
720	WC	PCYTBE	11.65
722	POKÓJ	PCV	32.36
723	POKÓJ	PCV	6.61
724	POKÓJ	PCV	13.63
725	POKÓJ	PCV	13.62

SW - 1 — PRZEGRODA EI30

7 - 8cm — PRZEGRODA SYSTEMOWA EI 30, OPŁYTOWANE PODWÓJNIE, KONSTRUKCJA MONTOWANA DO STROPU
- PODŁOGA NA PROFILACH 30mm
- CZĘŚĆ SUCHA/MOKRA INSTALACYJNA
- CZĘŚĆ SUCHA/MOKRA 9.5cm/PRZYSTOSOWANA INSTALACYJNA/
- CZĘŚĆ SUCHA/MOKRA 9.5cm
- TYNK WEWNĘTRZNY

SW - 2 — PRZEGRODA EI60

8 - 9cm — PRZEGRODA SYSTEMOWA EI 60, OPŁYTOWANE PODWÓJNIE, KONSTRUKCJA MONTOWANA DO STROPU
- PODŁOGA NA PROFILACH 30mm
- CZĘŚĆ SUCHA/MOKRA INSTALACYJNA
- CZĘŚĆ SUCHA/MOKRA 9.5cm/PRZYSTOSOWANA INSTALACYJNA/
- CZĘŚĆ SUCHA/MOKRA 9.5cm
- TYNK WEWNĘTRZNY

SW - 3 — ŚCIANA SZKIELETOWA

8 - 12cm — OKŁADZINOWA - ŚCIANA SZKIELETOWA
- TYNK WEWNĘTRZNY

WYKŁADZINA WINYLOWA // WYKŁADZINA DEKORATYWNA
OKŁADZINA DRZEWNA - CZĘŚĆ SUCHA/MOKRA
ZABUDOWANIA - CZĘŚĆ SUCHA/MOKRA
PŁYTKI CERAMICZNE - WYKŁADZINA

UWAGA:

ZLECENIOBIORCA NA PODSTAWIE RYSUNKÓW PRZEKAZANYCH MU PRZEZ ZLECENIODAWCĘ, ZOBOWIĄZANY JEST WYKONAĆ DOKUMENTACJĘ WYKONAWCZĄ I LUB WARSZTATOWĄ.

WSZYSTKIE WYMIARY MUSZĄ BYĆ ZWERYFIKOWANE NA BUDOWIE PRZEZ ZLECENIOBIORCĘ.

WSZYSTKIE MIEJSCA SPRZĘG ZAKRESU PRAC POSZCZEGÓLNYCH ZLECENIOBIORCÓW WYMAGAJĄ UZGODNIENIA Z ZLECENIOBIORCĄ, W ZAKRESIE KOLEJNOŚCI PRAC I SKOORDYNOWANIA NA BUDOWIE, SZCZEGÓLNIE NA BUDOWIE.

DOKUMENTACJE, WSZYSTKIMI CZĘŚCIAMI Z PROJEKTAMI WYKONAWCZYMI, ORAZ/ LUB OPISAMI WSZYSTKICH BRANŻ.

UWAGA:

NALEŻY WYKONAĆ SYSTEMOWE ZABEZPIECZENIE PRZED WSCIĄGIEM PRZEZ STREFY POŻAROWE

ytp grupa projektowa sp.z o.o.
ul. Kmicica 17/6 U+1 Kraków

ZADANIE:
PRZYSTOSOWANIE PAWILONU D8 DO AKTUALNYCH PRZEPISÓW PRZECIWPOŻAROWYCH

ADRES:
KRAKÓW, UL. REYMONTA 23
DZ.NR: 899/6 OBR. 4 KROWODRZA

INWESTOR / ZAMAWIAJĄCY:
AKADEMIA GÓRNICZO-HUTNICZA
AL. MICKIEWICZA 30, 30-059 KRAKÓW

TEMAT RYSUNKU:
RZUT PIĘTRA VII

FAZA:
PROJEKT WYKONAWCZY - ETAP II — ARCHITEKTURA

PROJEKTANT: PODPIS:
MGR INŻ. ARCH. BORYSŁAW CZARKACZEW
MGR INŻ. ARCH. KATARZYNA KOWALSKA

ZESPÓŁ PROJEKTOWY:
MGR INŻ. ARCH. SŁAWOMIR KOGUT RP - Upr. 908/94
MGR INŻ. ARCH. PAULINA KULTYS
MGR INŻ. ARCH. MAGDALENA BUDZIOR

SPRAWDZIŁ:
MGR INŻ. ARCH. MACIEJ KOCKOLEK

NR PROJ.	DATA	SKALA	NR RYS.
060814	03.2015	1:50	1100

Inż. Stanisław [illegible]
Uprawnienia budowlane
do projektowania
bez ograniczeń
Upr. nr 6550/Kr/92
Wydane przez [illegible]