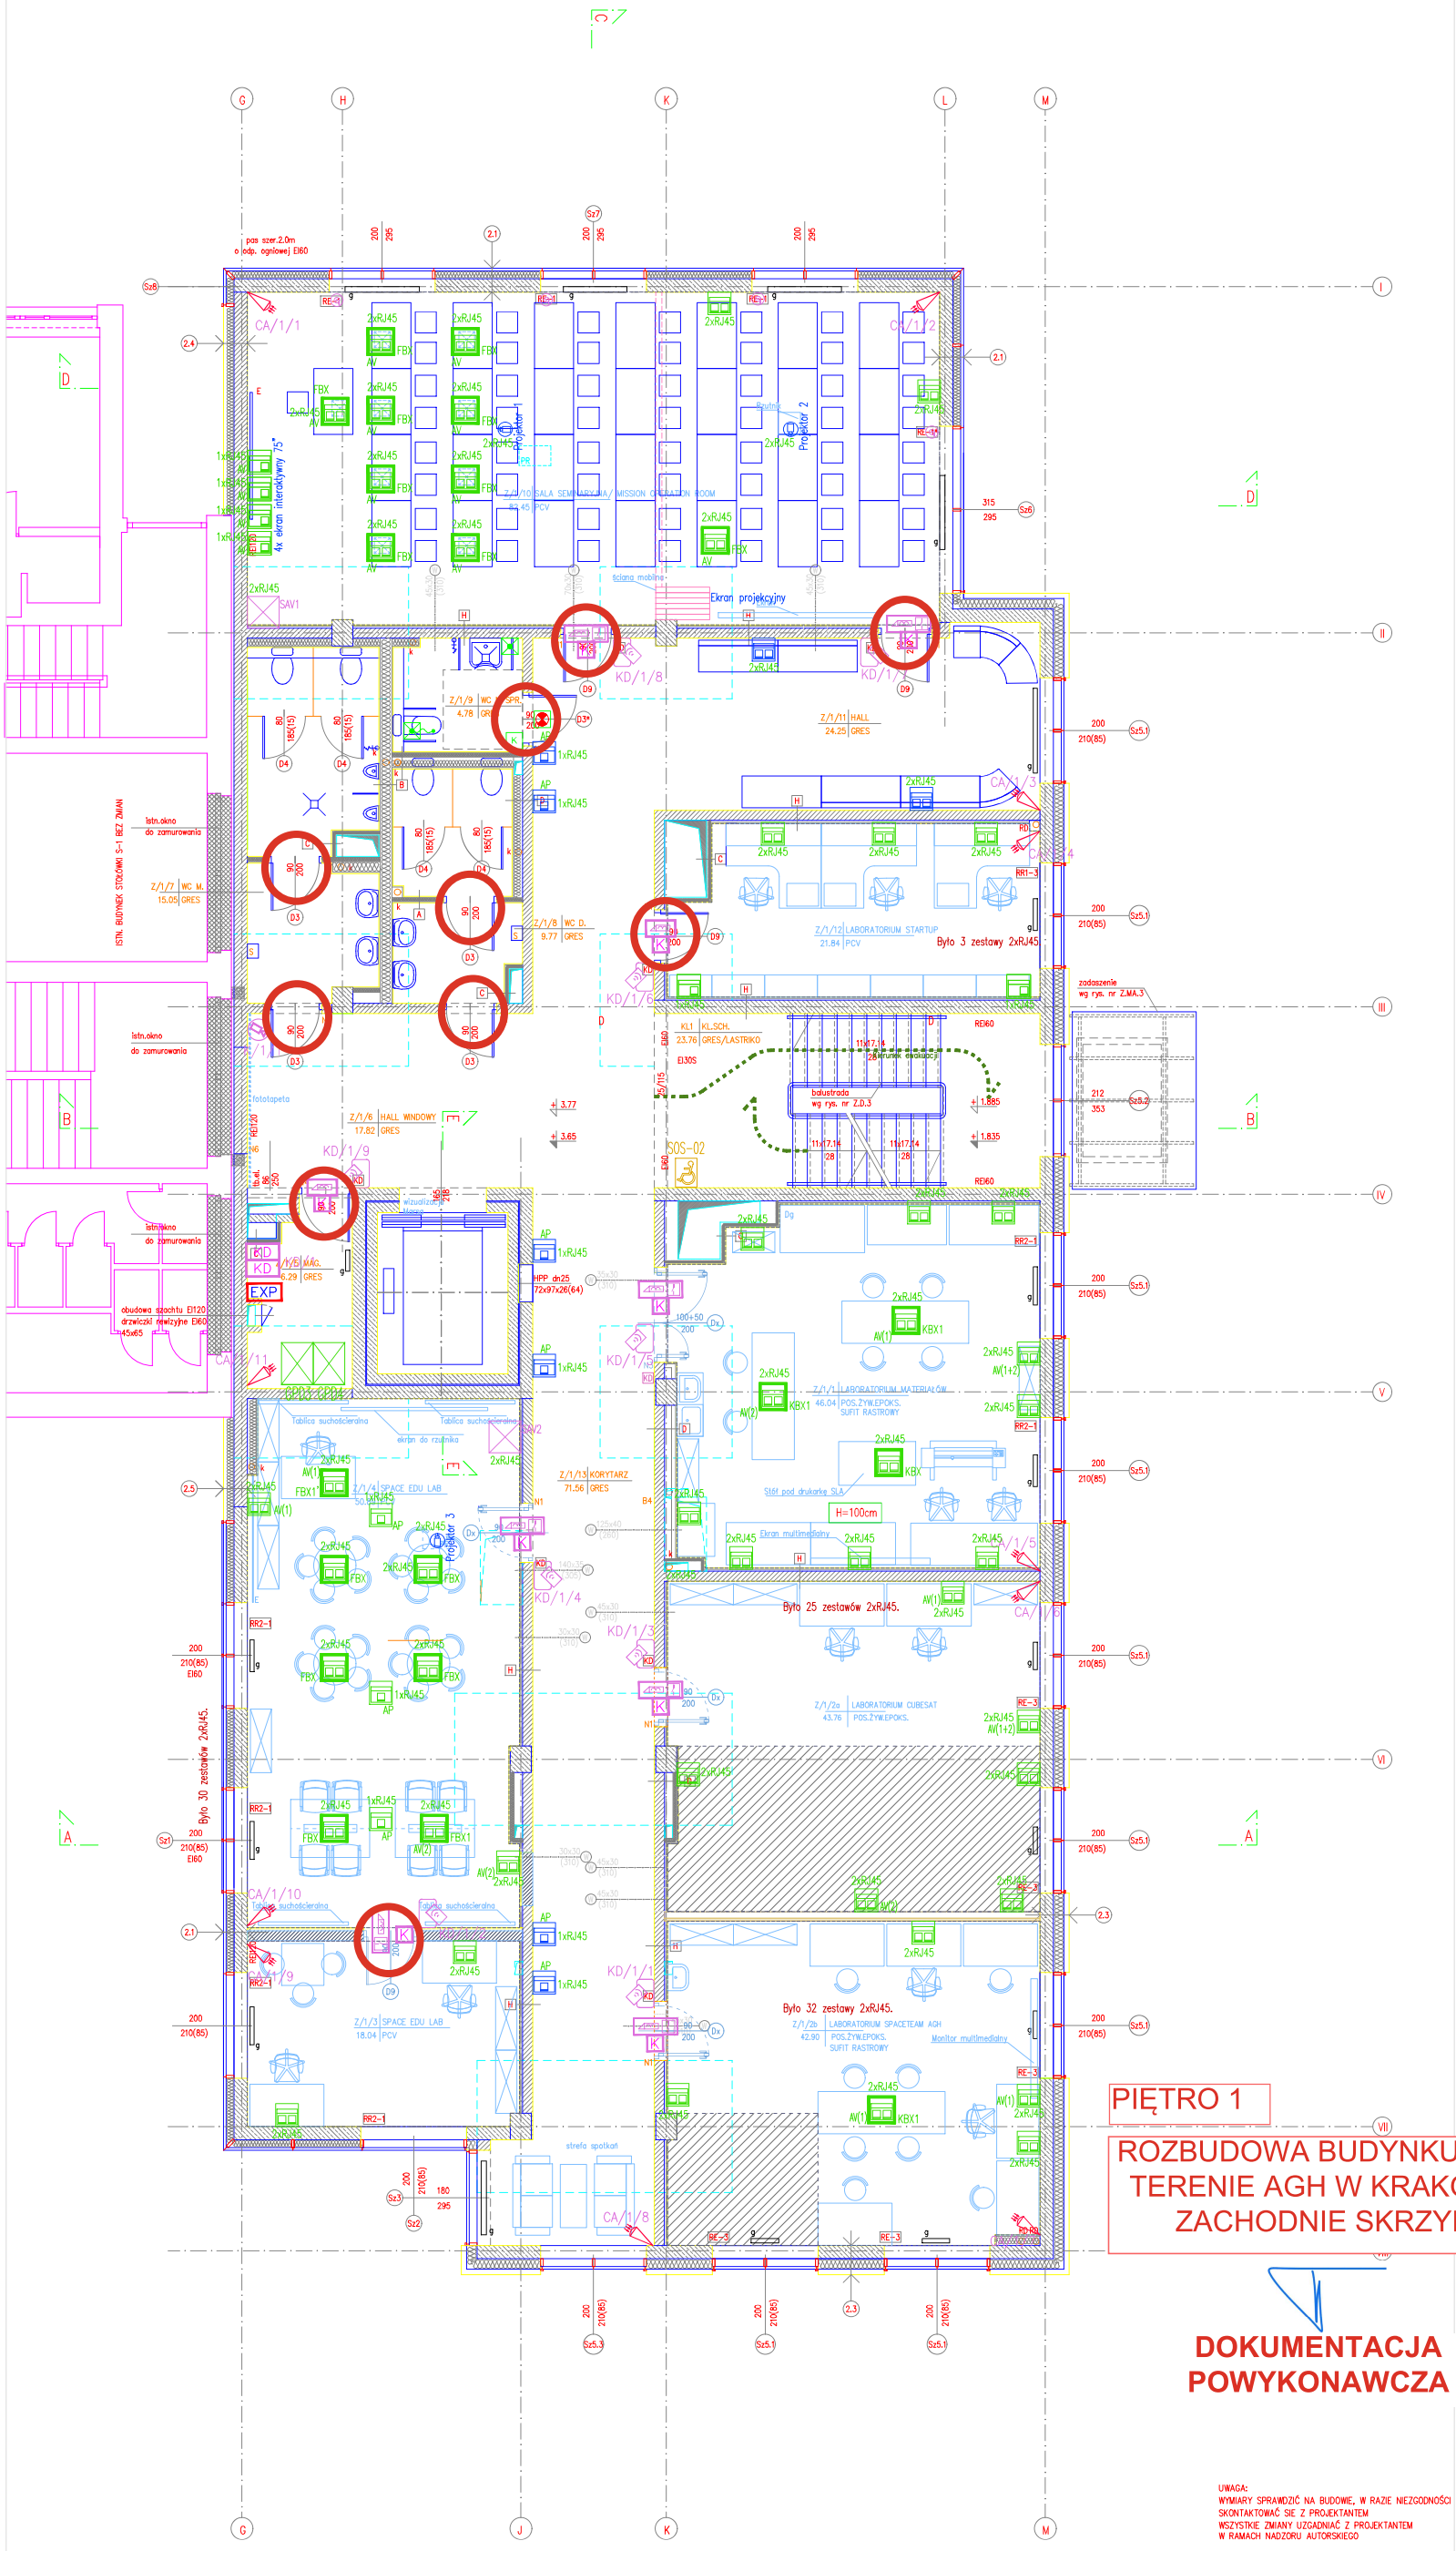

UWAGA:
WYMIARY SPRAWDZIĆ NA BUDOWIE, W RAZIE NIEZGODNOŚCI SKONTAKTOWAĆ SIE Z PROJEKTANTEM
WSZYSTKIE ZMIANY UZGADNIAĆ Z PROJEKTANTEM W RAMACH NADZORU AUTORSKIEGO

OPIS PRZEGRÓD PIONOWYCH I POZIOMYCH ORAZ ŚCIAN DZIAŁOWYCH W CZĘŚCI – OPIS TECHNICZNY

LEGENDA:

	proj. ściany żelbetowe	k	plony kanalizacyji sanitarnej i technologicznej	tb.el.	tablica elektryczna wraz z klapą rewizyjną	PR	projektor (rzut sufitu)	60x30 (310)	przebicia dla Inst. wentylacji szer.x wys. (odl.od podłogi w stanie wykończonym)
	proj. ściany murowane	RD	plony kanalizacji opadowej	E	ekran	KD	kontrola dostępu		
	proj. ściany w lekkiej konstrukcji z płyt g–k	HPP	hydrant pożarowy dn25	Dg	dygestorium	RE	rolety zaciemniające sterowane elektrycznie		
	zamurowania	SzB2(3,4)	ogniood. szafa na butle z sprężonym gazem (G30)	WD	wyłaz dachowy	RR	rolety zaciemniające zasuwane ręcznie		
	wyburzenia	W	wycieraczka	Nx	nadproże ceramiczne systemowe	S	suszarka do rąk		
	elementy do rozbiórki	DN	drzwi napowietrzające	Bx	blenda akust.–pożarowa EI30	EZ	elektrozwora zintegrowana z systemem sterowania podnośnikiem nożycowym		

MANECKI
UL. WELOPOLE 18B 31-073 KRAKÓW NIP: 6762074496 E-MAIL: ARP.BIURO@GMAIL.COM TEL.: (12) 633 99 79

Autorzy:	M.MANECKI	MPC/MA/0062/2018	Architektura		
Sprawdzający:	A.GUŁASZEWICZ	MPC/GA/0062/2018	Architektura		
Data:	PAŹDZIERNIK 2022	Opracował:	M.MANECKI	MPC/MA/0062/2018	Architektura

Obiekt: NADZÓR AUTORSKI

Tytuł rysunku: SKRZYDŁO ZACHODNIE RZUT I PIĘTRA

Skala: 1:50 Nr rysunku: z3.01