
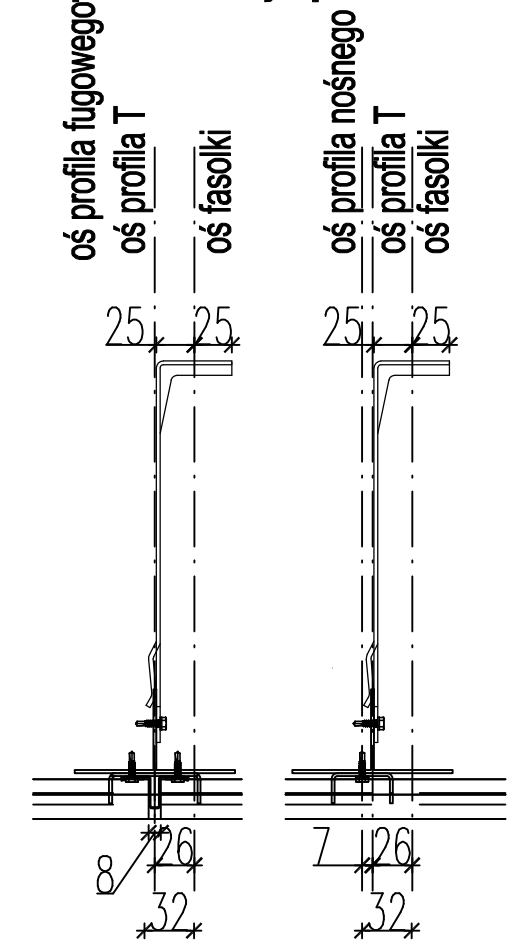


DETAL DH11

kupis
VENTILATED FASADE TECHNOLOGY
www.kupiselewacje.pl

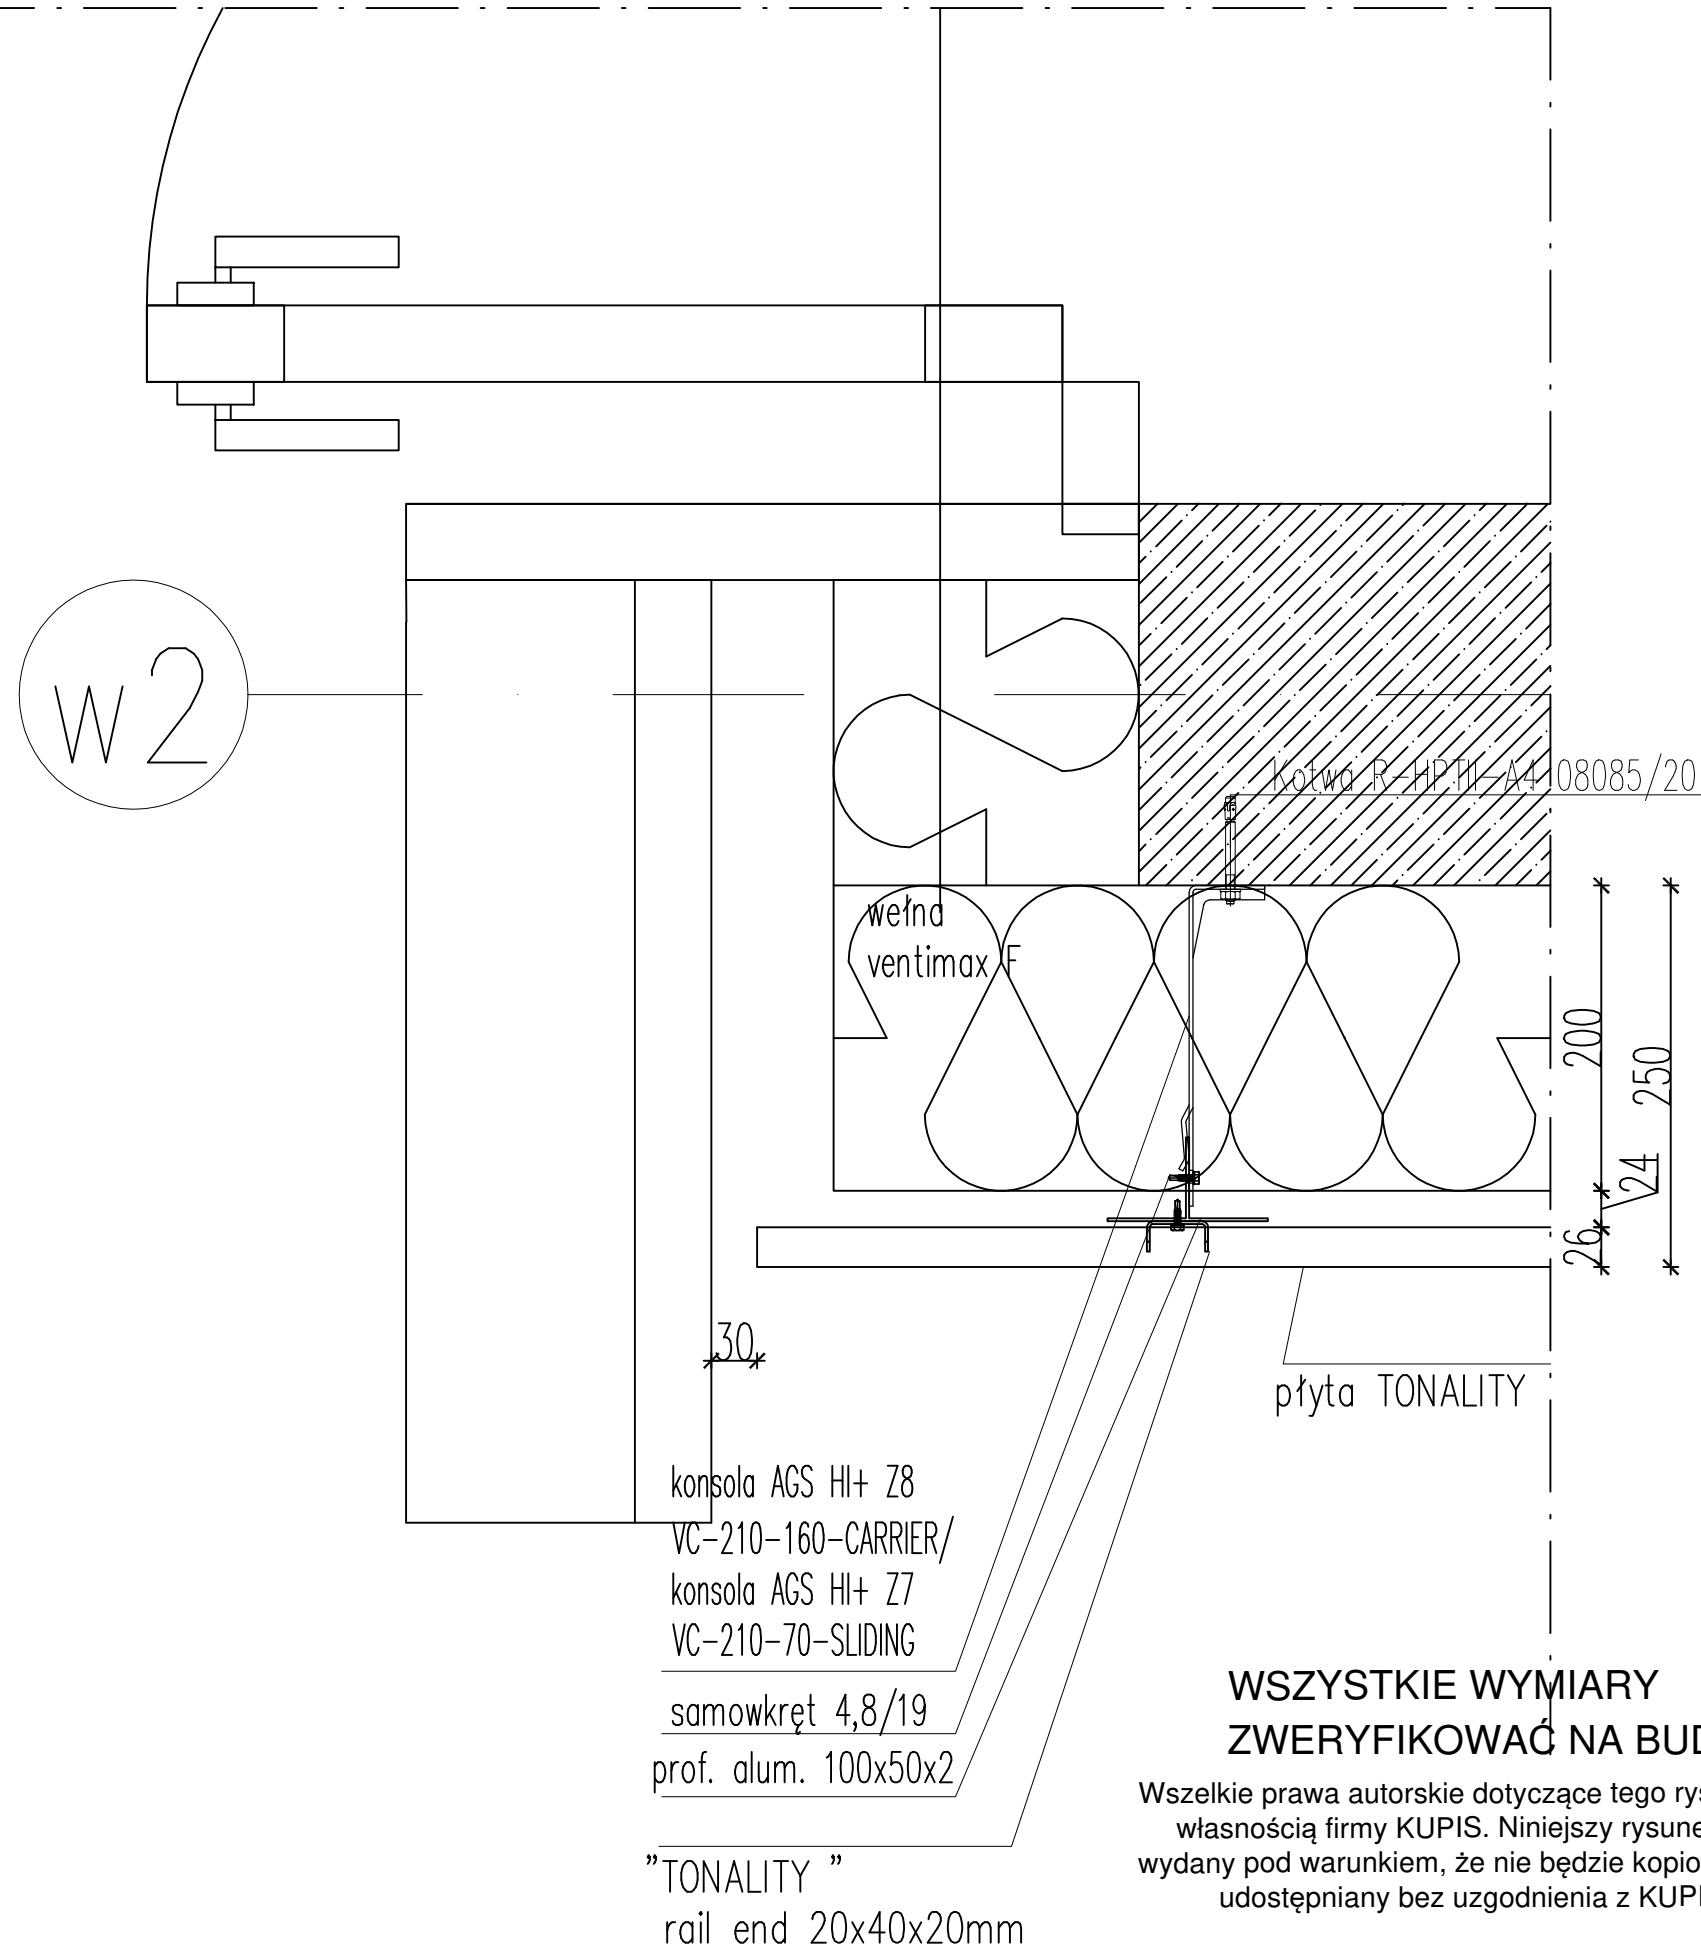

GENERALNY WYKONAWCA ELEWACJI:
KUPIS ELEWACJE
Sp. z o.o.
ul. Ostrobramska 101/335A, 04-041 Warszawa
www.kupiselewacje.pl

Temat:
DETAL DH11

Objekt: Rozbudowa budynku S-1 o zachodnie i wschodnie skrzydło w ramach inwestycji pn. "Rozbudowa i nadbudowa budynku S-1" Działka nr 19/47 obr. 12 Krowodrza, ul. W. Reymonta 13a, Kraków

	Imię i Nazwisko	Nr Upoważnień:	Podpis:
Projektował:	mgr inż. Wojciech Kupis	SWK/0019/PBKb/16	
Opracował:	mgr inż. arch Marcin Popławski		
Faza:	Skala:	Data:	Nr rysunku:
PROJEKT WYKONAWCZY	1:5	12.2022	D-10