



DETAL DV2

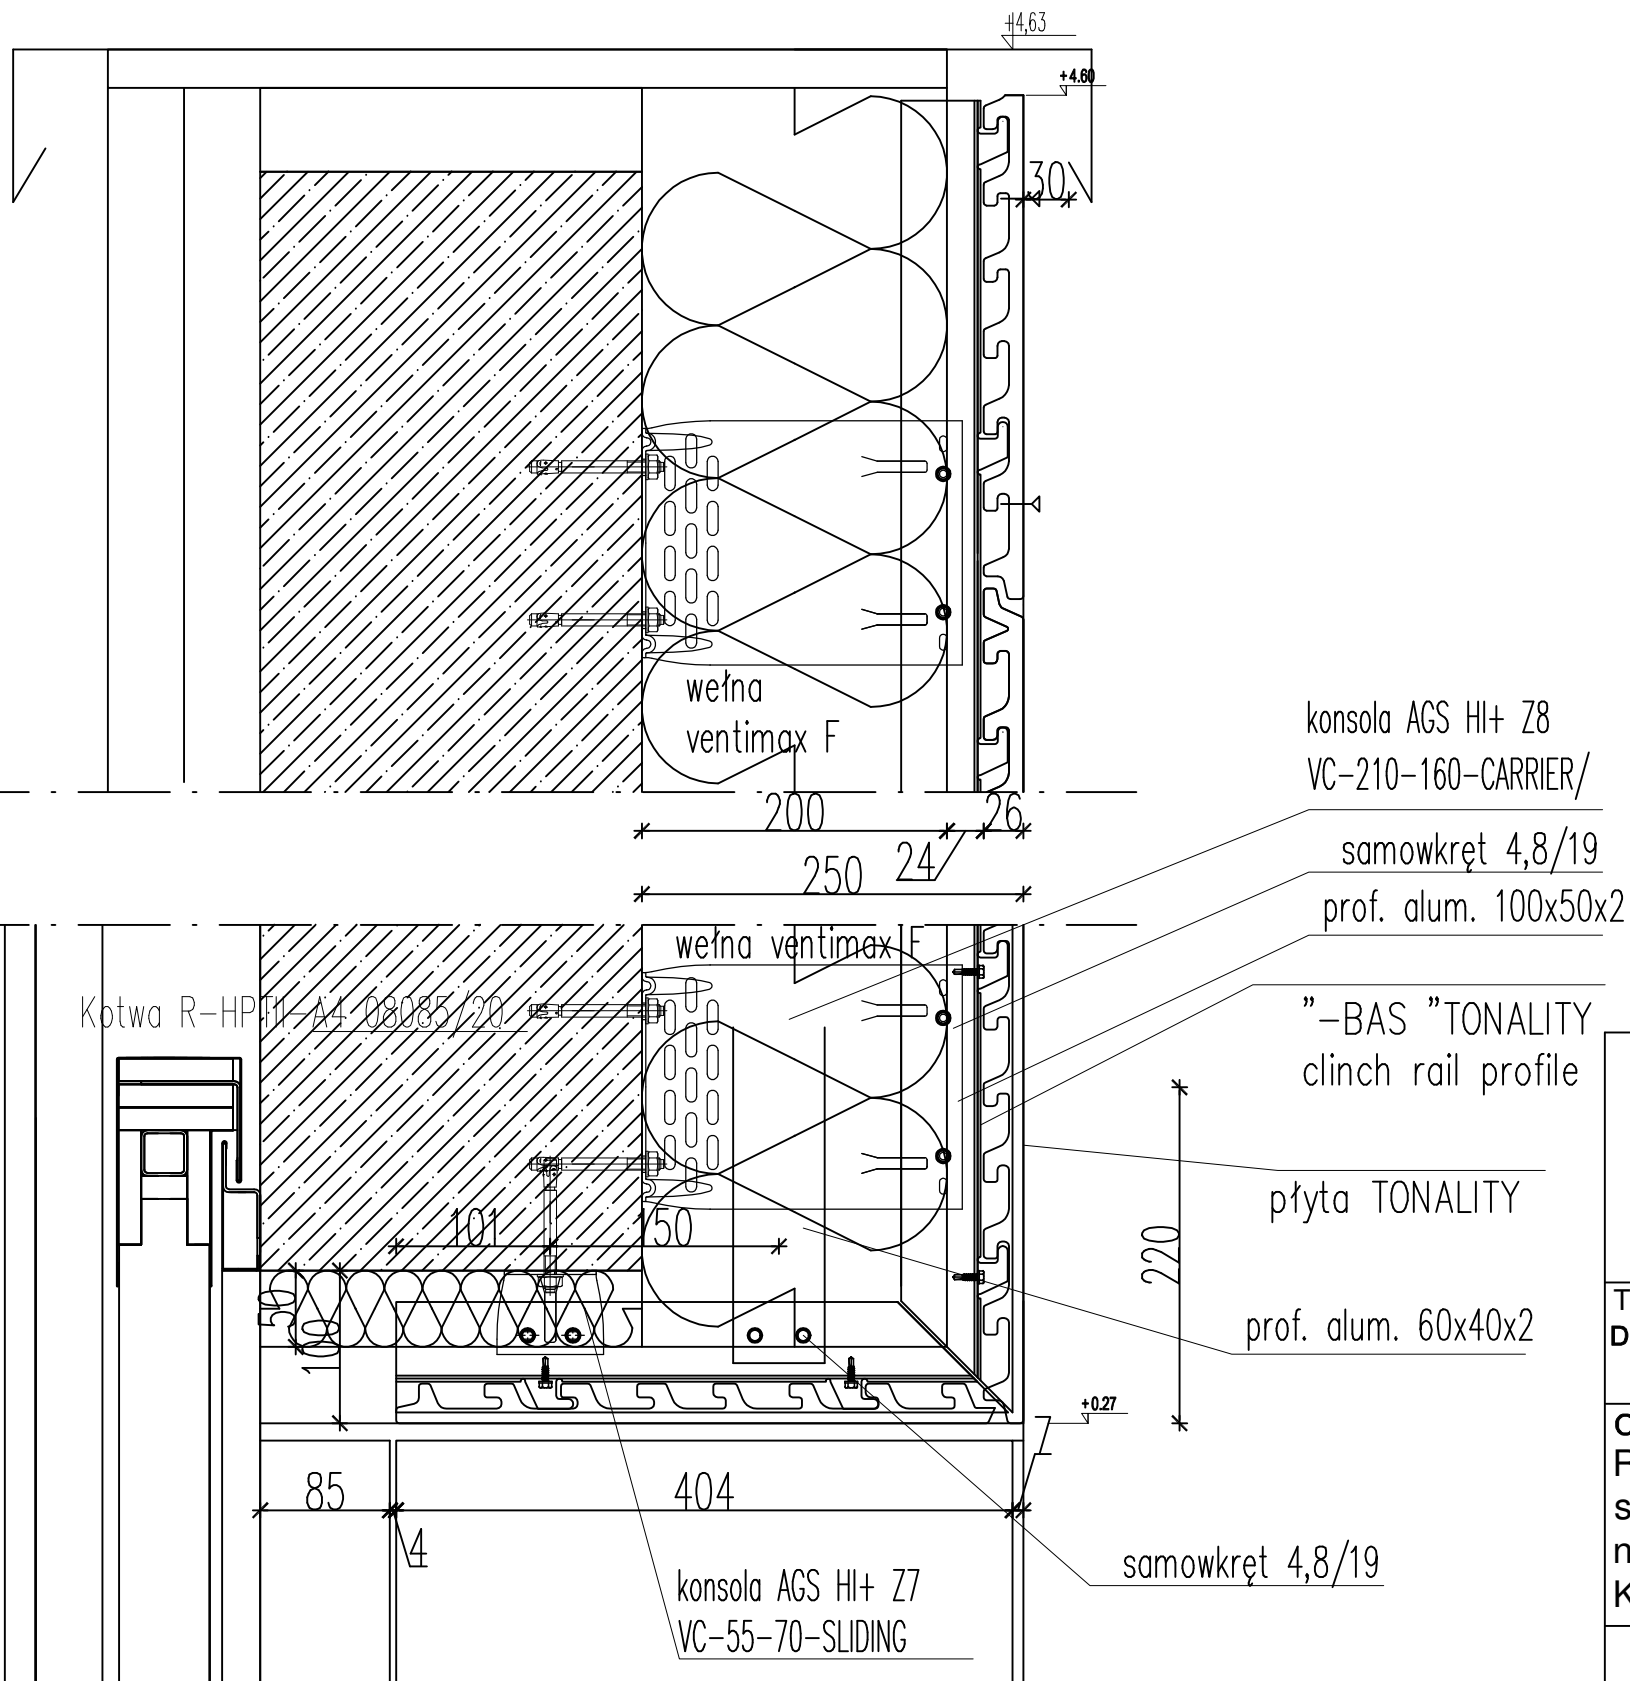

WSZYSTKIE WYMIARY
ZWERYFIKOWAĆ NA BUDOWIE

Wszelkie prawa autorskie dotyczące tego rysunku są własnością firmy KUPIS. Niniejszy rysunek jest wydany pod warunkiem, że nie będzie kopiowany, ani udostępniany bez uzgodnienia z KUPIS.

kupis
VENTILATED FASADE TECHNOLOGY
www.kupiselewacje.pl

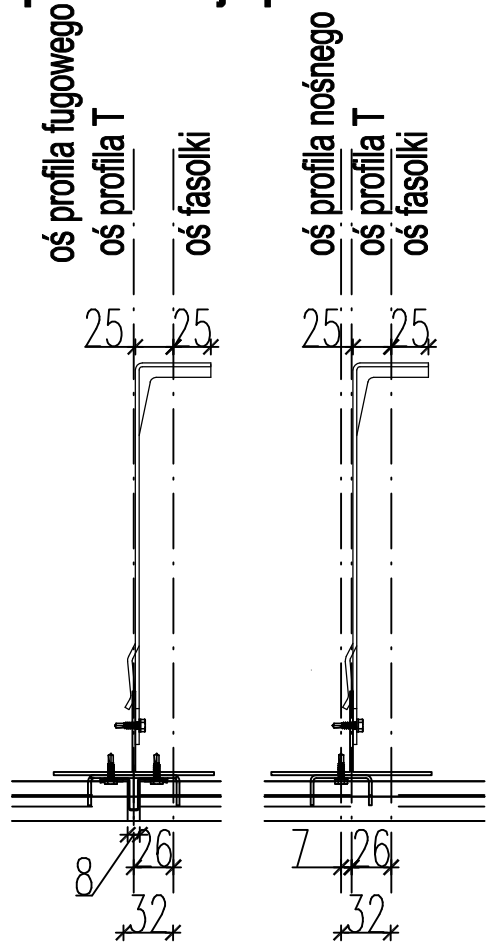

**GENERALNY WYKONAWCA ELEWACJI:
KUPIS ELEWACJE
Sp. z o.o.
ul. Ostrobramska 101/335A, 04-041 Warszawa
www.kupiselewacje.pl**

Temat:
DETAL DV2

Objekt:
Rozbudowa budynku S-1 o zachodnie i wschodnie skrzydło w ramach inwestycji pn. "Rozbudowa i nadbudowa budynku S-1" Działka nr 19/47 obr. 12 Krowodrza, ul. W. Reymonta 13a, Kraków

	Imię i Nazwisko	Nr Upoważnień:	Podpis:
Projektował:	mgr inż. Wojciech Kupis	SWK/0019/PBKb/16	
Opracował:	mgr inż. arch Marcin Popławski		
Faza: PROJEKT WYKONAWCZY	Skala: 1:5	Data: 12.2022	Nr rysunku: D-11