


DETAL DH3

prof. alum.
60x40x2

kupis
VENTILATED FASADE TECHNOLOGY
www.kupiselewacje.pl

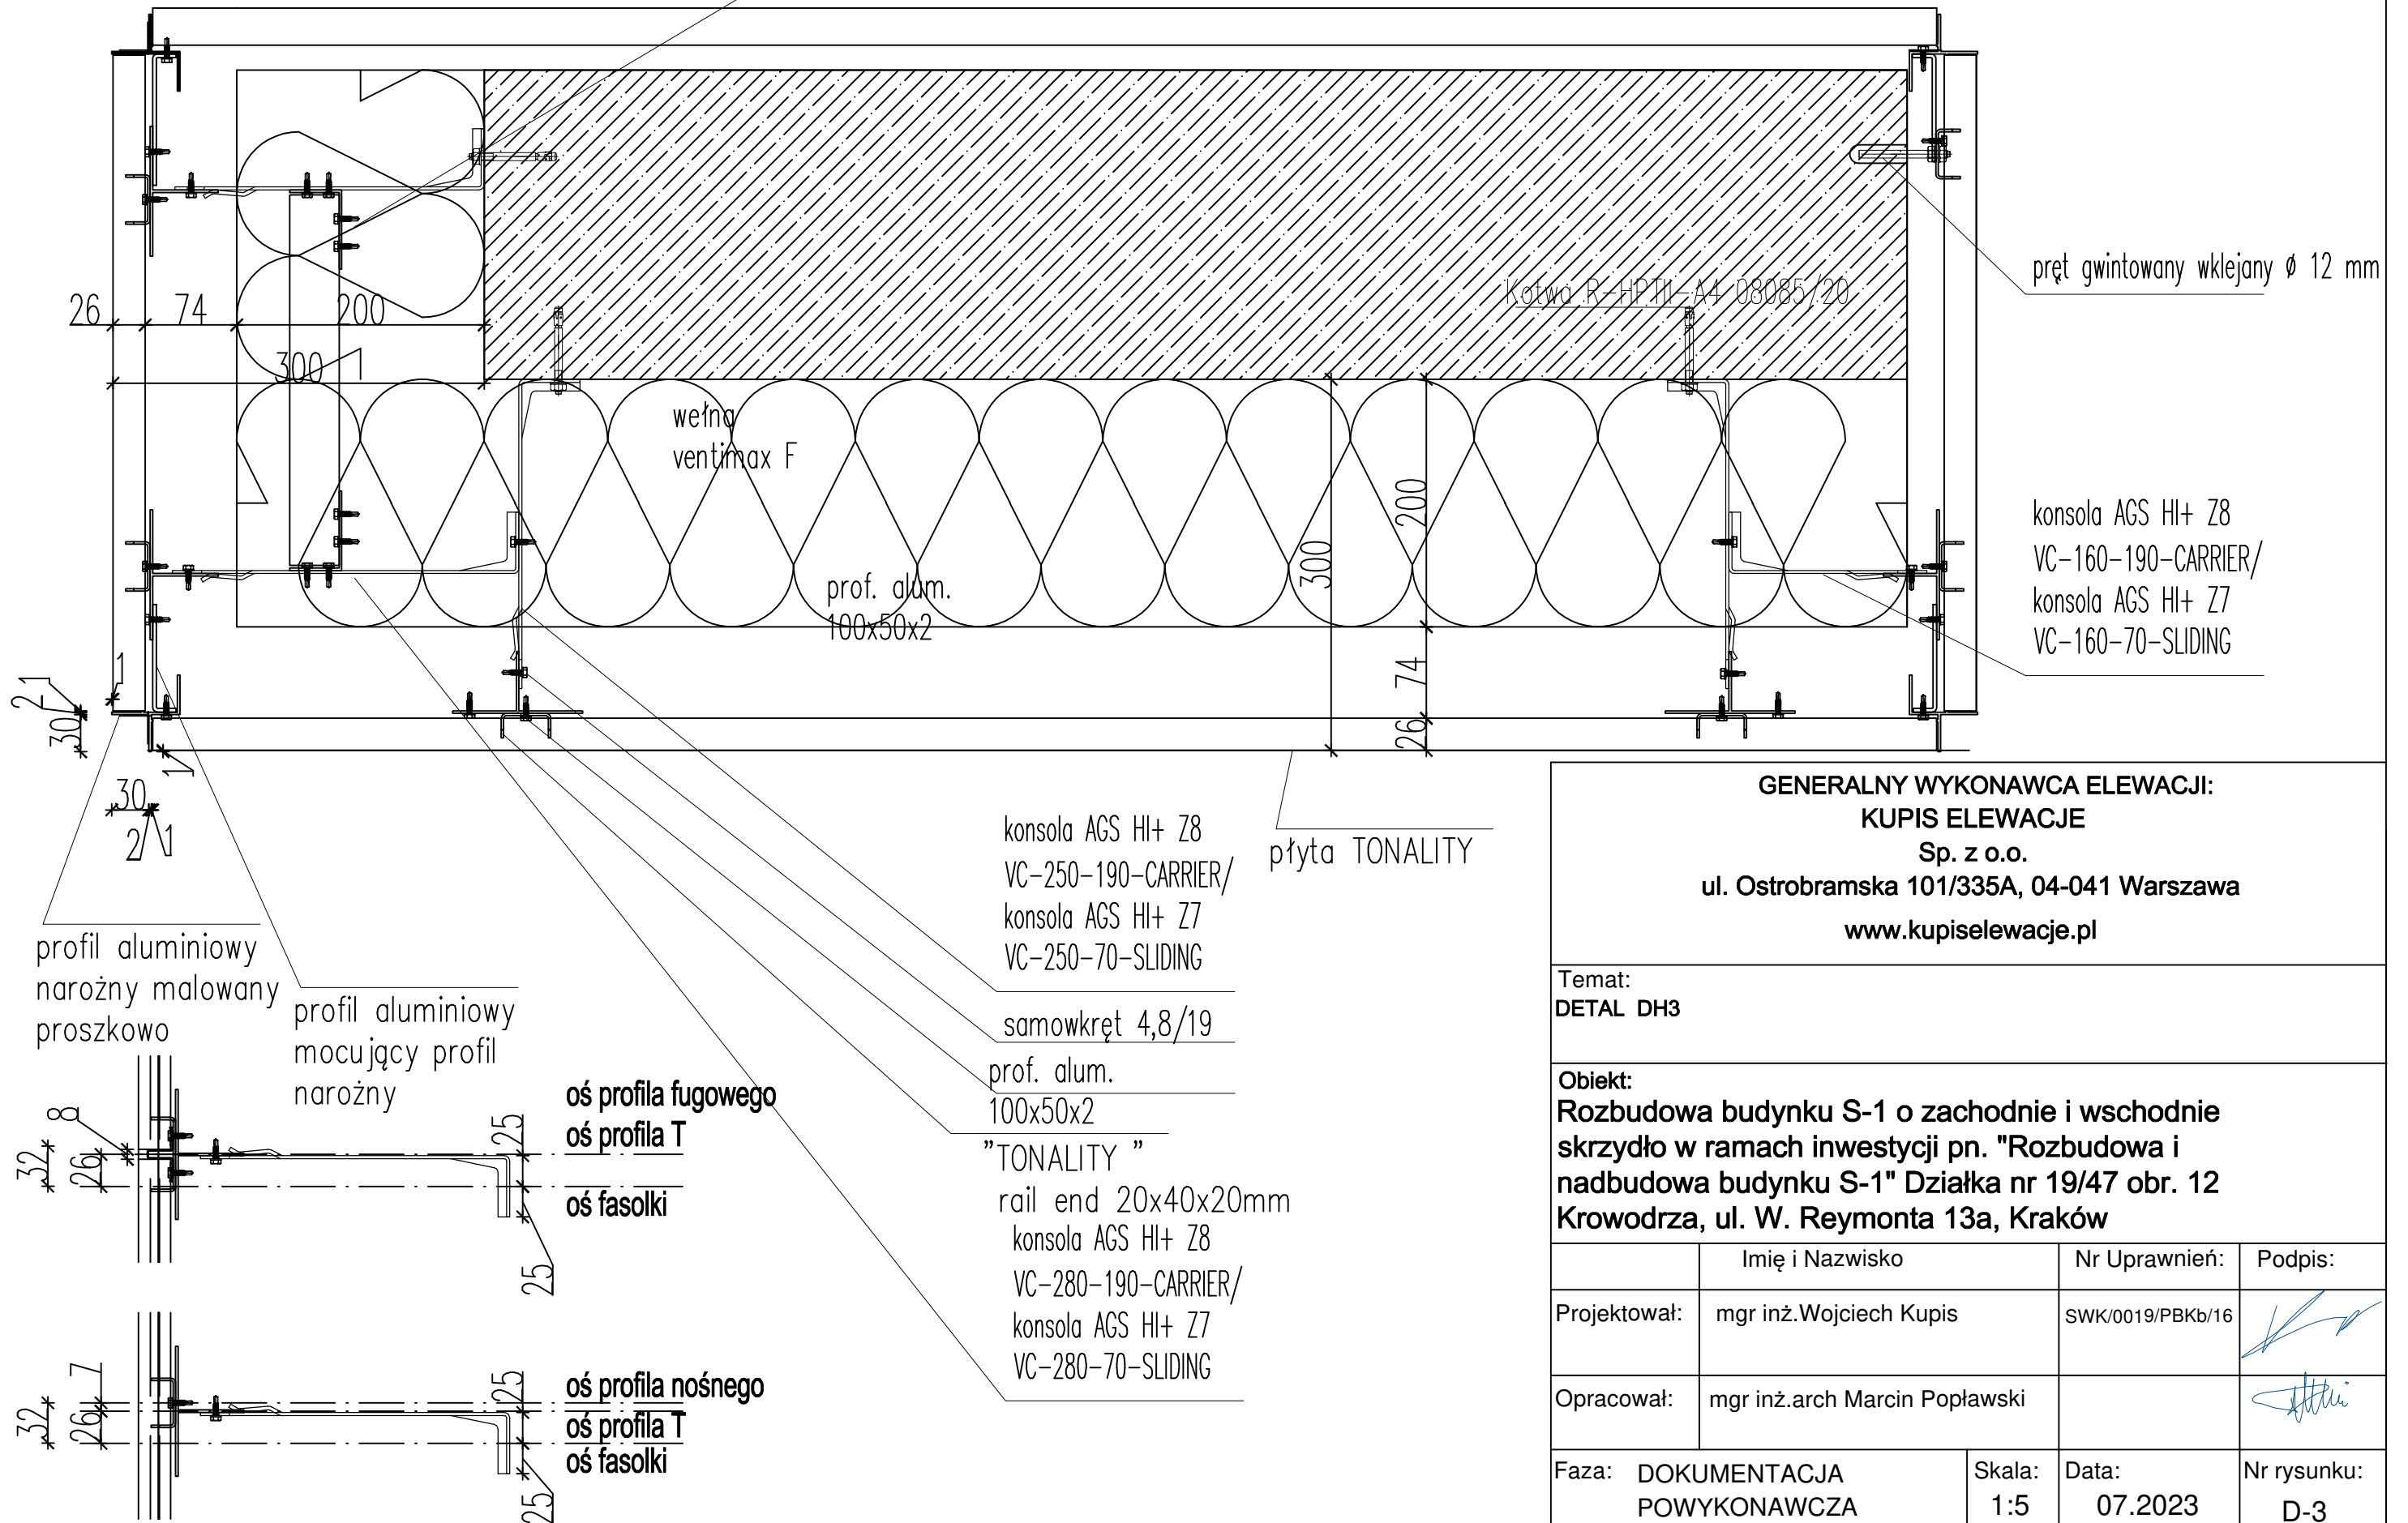

**GENERALNY WYKONAWCA ELEWACJI:
KUPIS ELEWACJE**

Sp. z o.o.

ul. Ostrobramska 101/335A, 04-041 Warszawa

www.kupiselewacje.pl

Temat:
DETAL DH3

Objekt:
Rozbudowa budynku S-1 o zachodnie i wschodnie skrzydło w ramach inwestycji pn. "Rozbudowa i nadbudowa budynku S-1" Działka nr 19/47 obr. 12 Krowodrza, ul. W. Reymonta 13a, Kraków

	Imię i Nazwisko	Nr Uprawnień:	Podpis:
Projektował:	mgr inż.Wojciech Kupis	SWK/0019/PBKb/16	
Opracował:	mgr inż.arch Marcin Popławski		
Faza:	DOKUMENTACJA POWYKONAWCZA	Skala: 1:5	Data: 07.2023
			Nr rysunku: D-3