


DETALE DH4

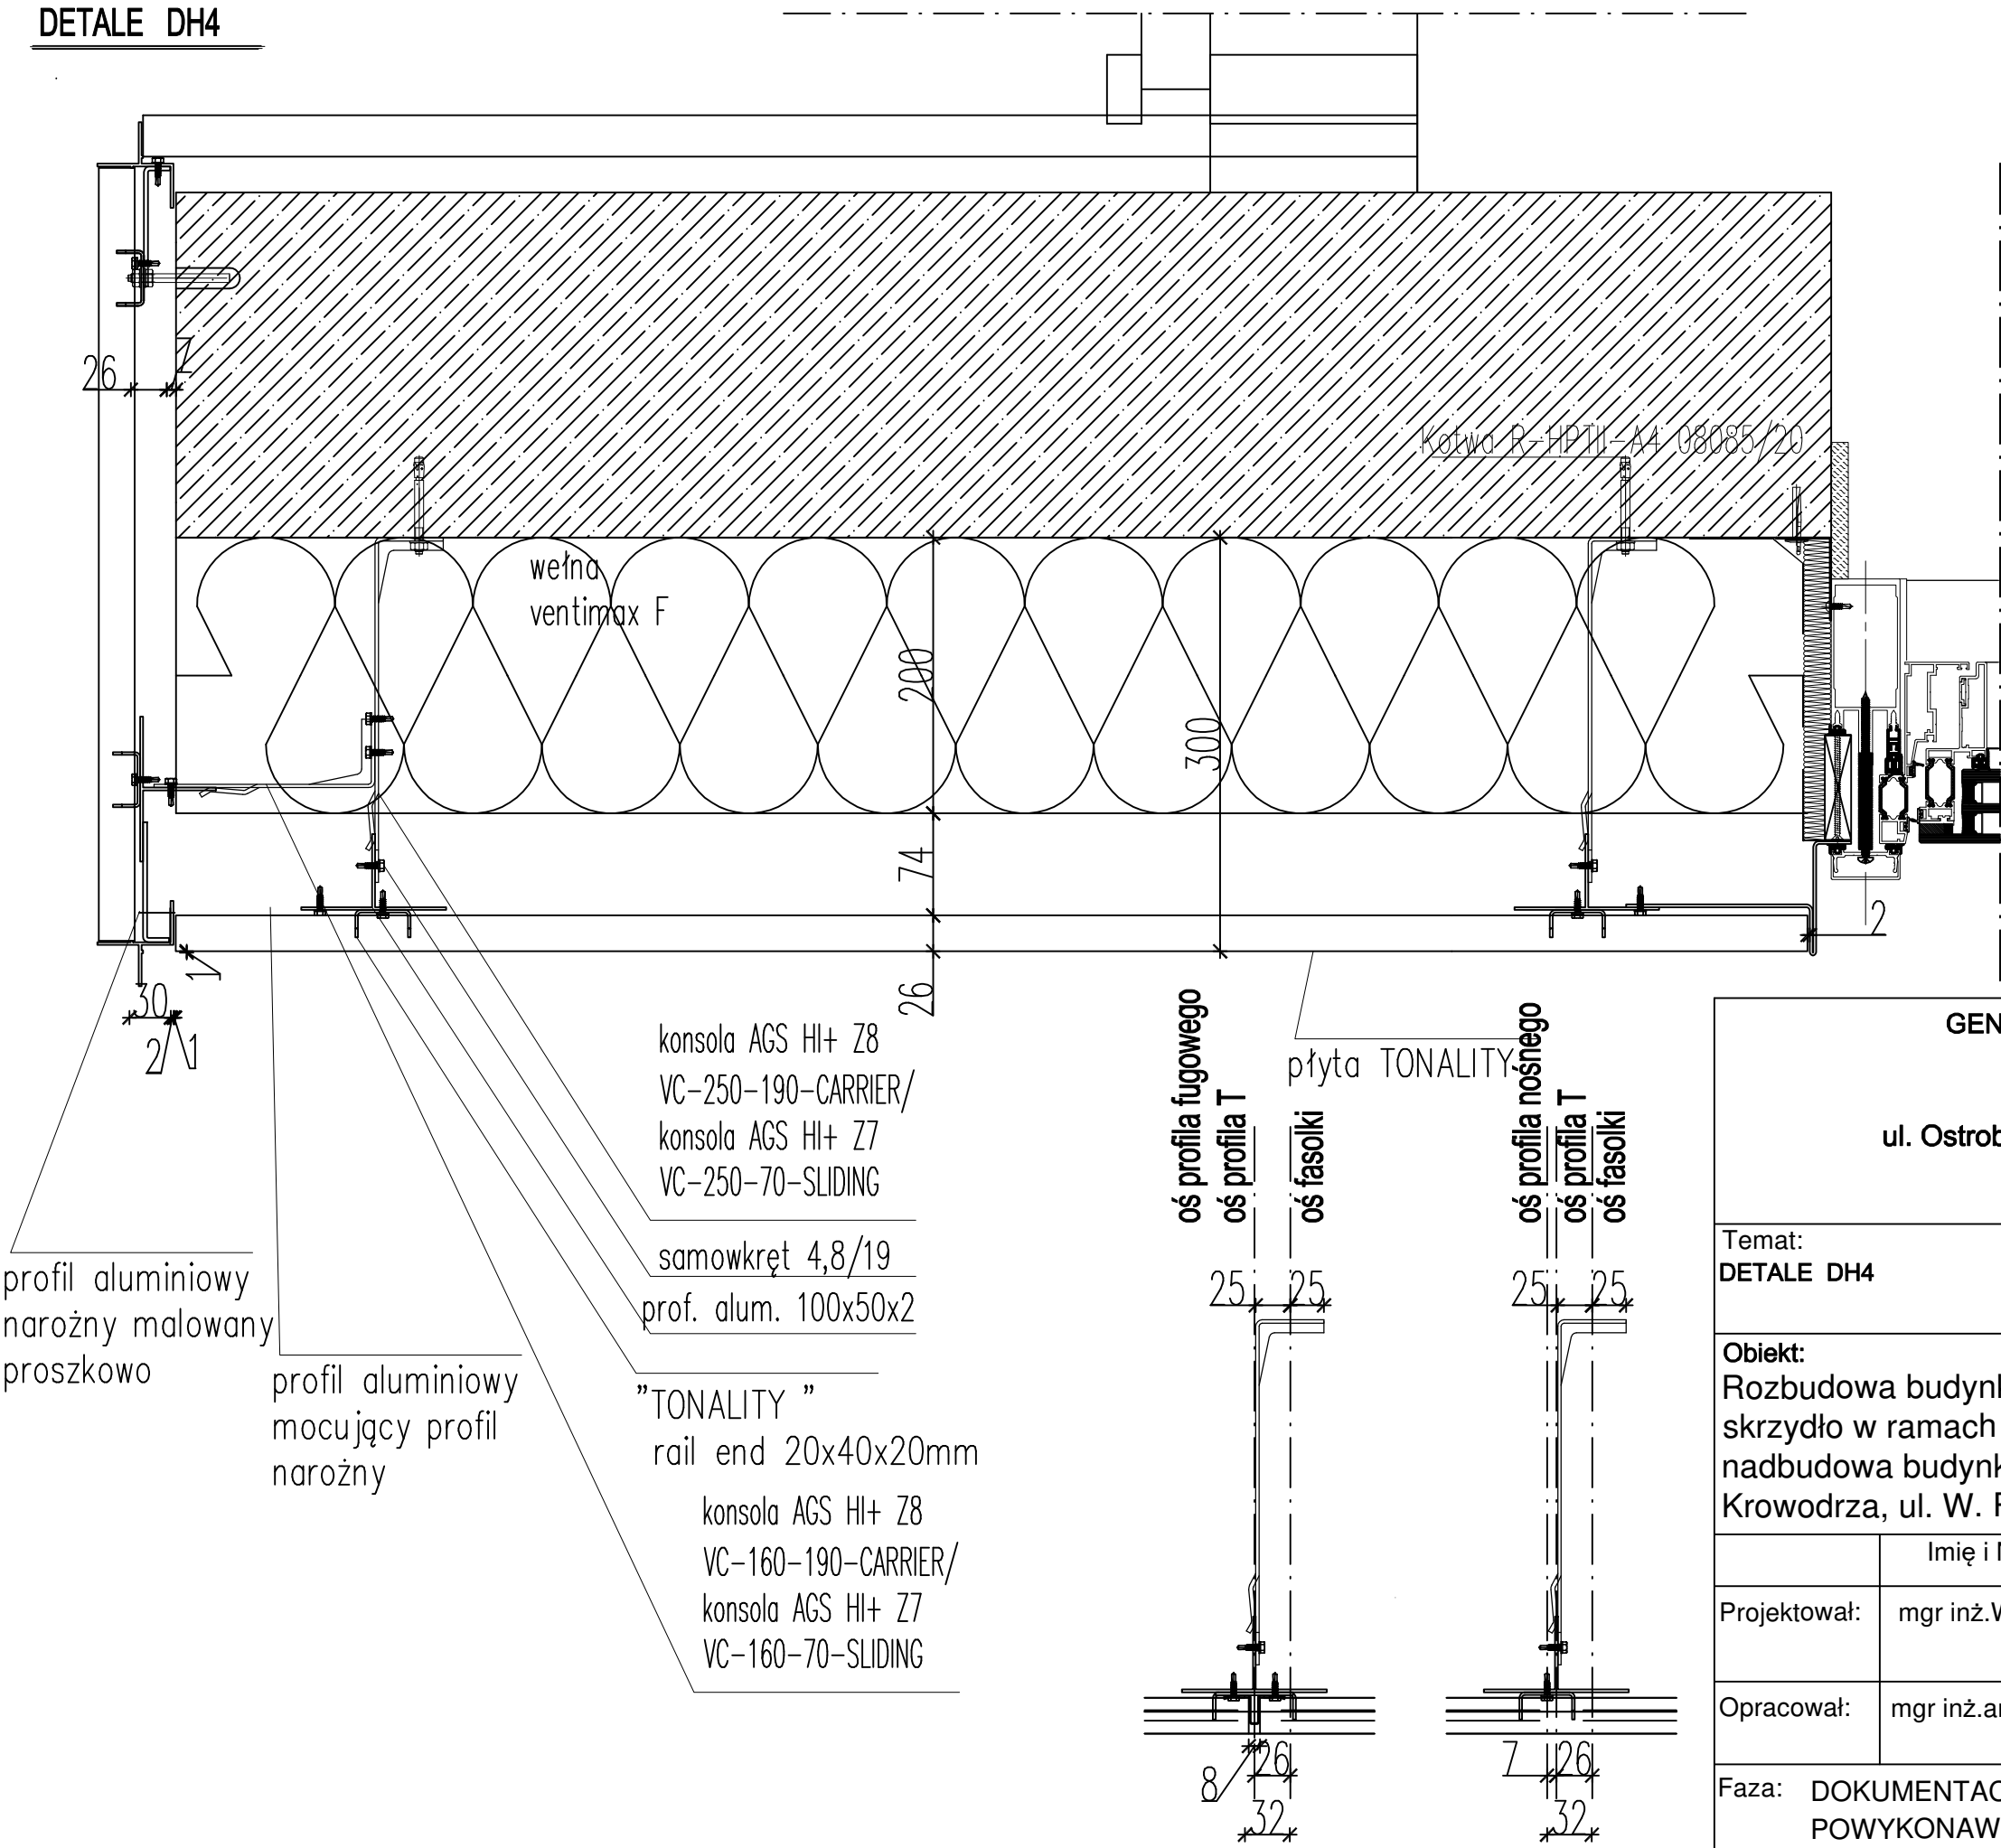

WSZYSTKIE WYMIARY
ZWERYFIKOWAĆ NA BUDOWIE

Wszelkie prawa autorskie dotyczące tego rysunku są własnością firmy KUPIS. Niniejszy rysunek jest wydany pod warunkiem, że nie będzie kopiowany, ani udostępniany bez uzgodnienia z KUPIS.

GENERALNY WYKONAWCA ELEWACJI:
KUPIS ELEWACJE
Sp. z o.o.
ul. Ostrobramska 101/335A, 04-041 Warszawa
www.kupiselewacje.pl

Temat:
DETALE DH4

Obiekt:
Rozbudowa budynku S-1 o zachodnie i wschodnie skrzydło w ramach inwestycji pn. "Rozbudowa i nadbudowa budynku S-1" Działka nr 19/47 obr. 12 Krowodrza, ul. W. Reymonta 13a, Kraków

	Imię i Nazwisko	Nr Uprawnień:	Podpis:
Projektował:	mgr inż. Wojciech Kupis	SWK/0019/PBKb/16	
Opracował:	mgr inż. arch Marcin Popławski		
Faza:	DOKUMENTACJA POWYKONAWCZA	Skala: 1:5	Data: 07.2023
			Nr rysunku: D-4