


DETALE DH7

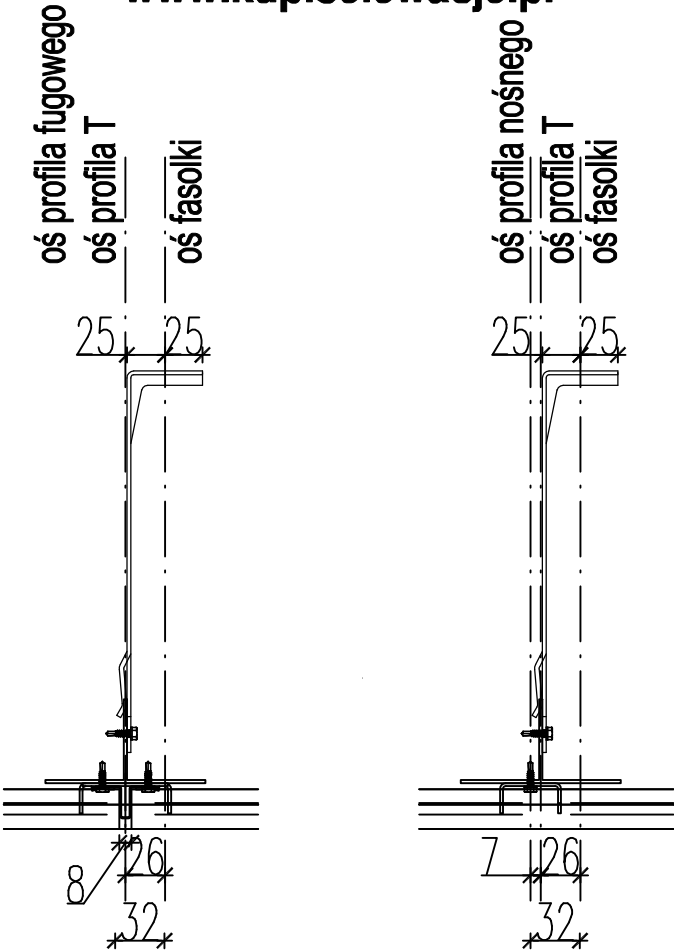


GENERALNY WYKONAWCA ELEWACJI:
KUPIS ELEWACJE
Sp. z o.o.
ul. Ostrobramska 101/335A, 04-041 Warszawa
www.kupiselewacje.pl

Temat:
DETAL DH7

Obiekt:
Rozbudowa budynku S-1 o zachodnie i wschodnie
skrzydło w ramach inwestycji pn. "Rozbudowa i
nadbudowa budynku S-1" Działka nr 19/47 obr. 12
Krowodrza, ul. W. Reymonta 13a, Kraków

	Imię i Nazwisko	Nr Uprawnień:	Podpis:
Projektował:	mgr inż. Wojciech Kupis	SWK/0019/PBKb/16	
Opracował:	mgr inż. arch Marcin Popławski		
Faza:	DOKUMENTACJA POWYKONAWCZA	Skala: 1:5	Data: 07.2023
			Nr rysunku: D-6

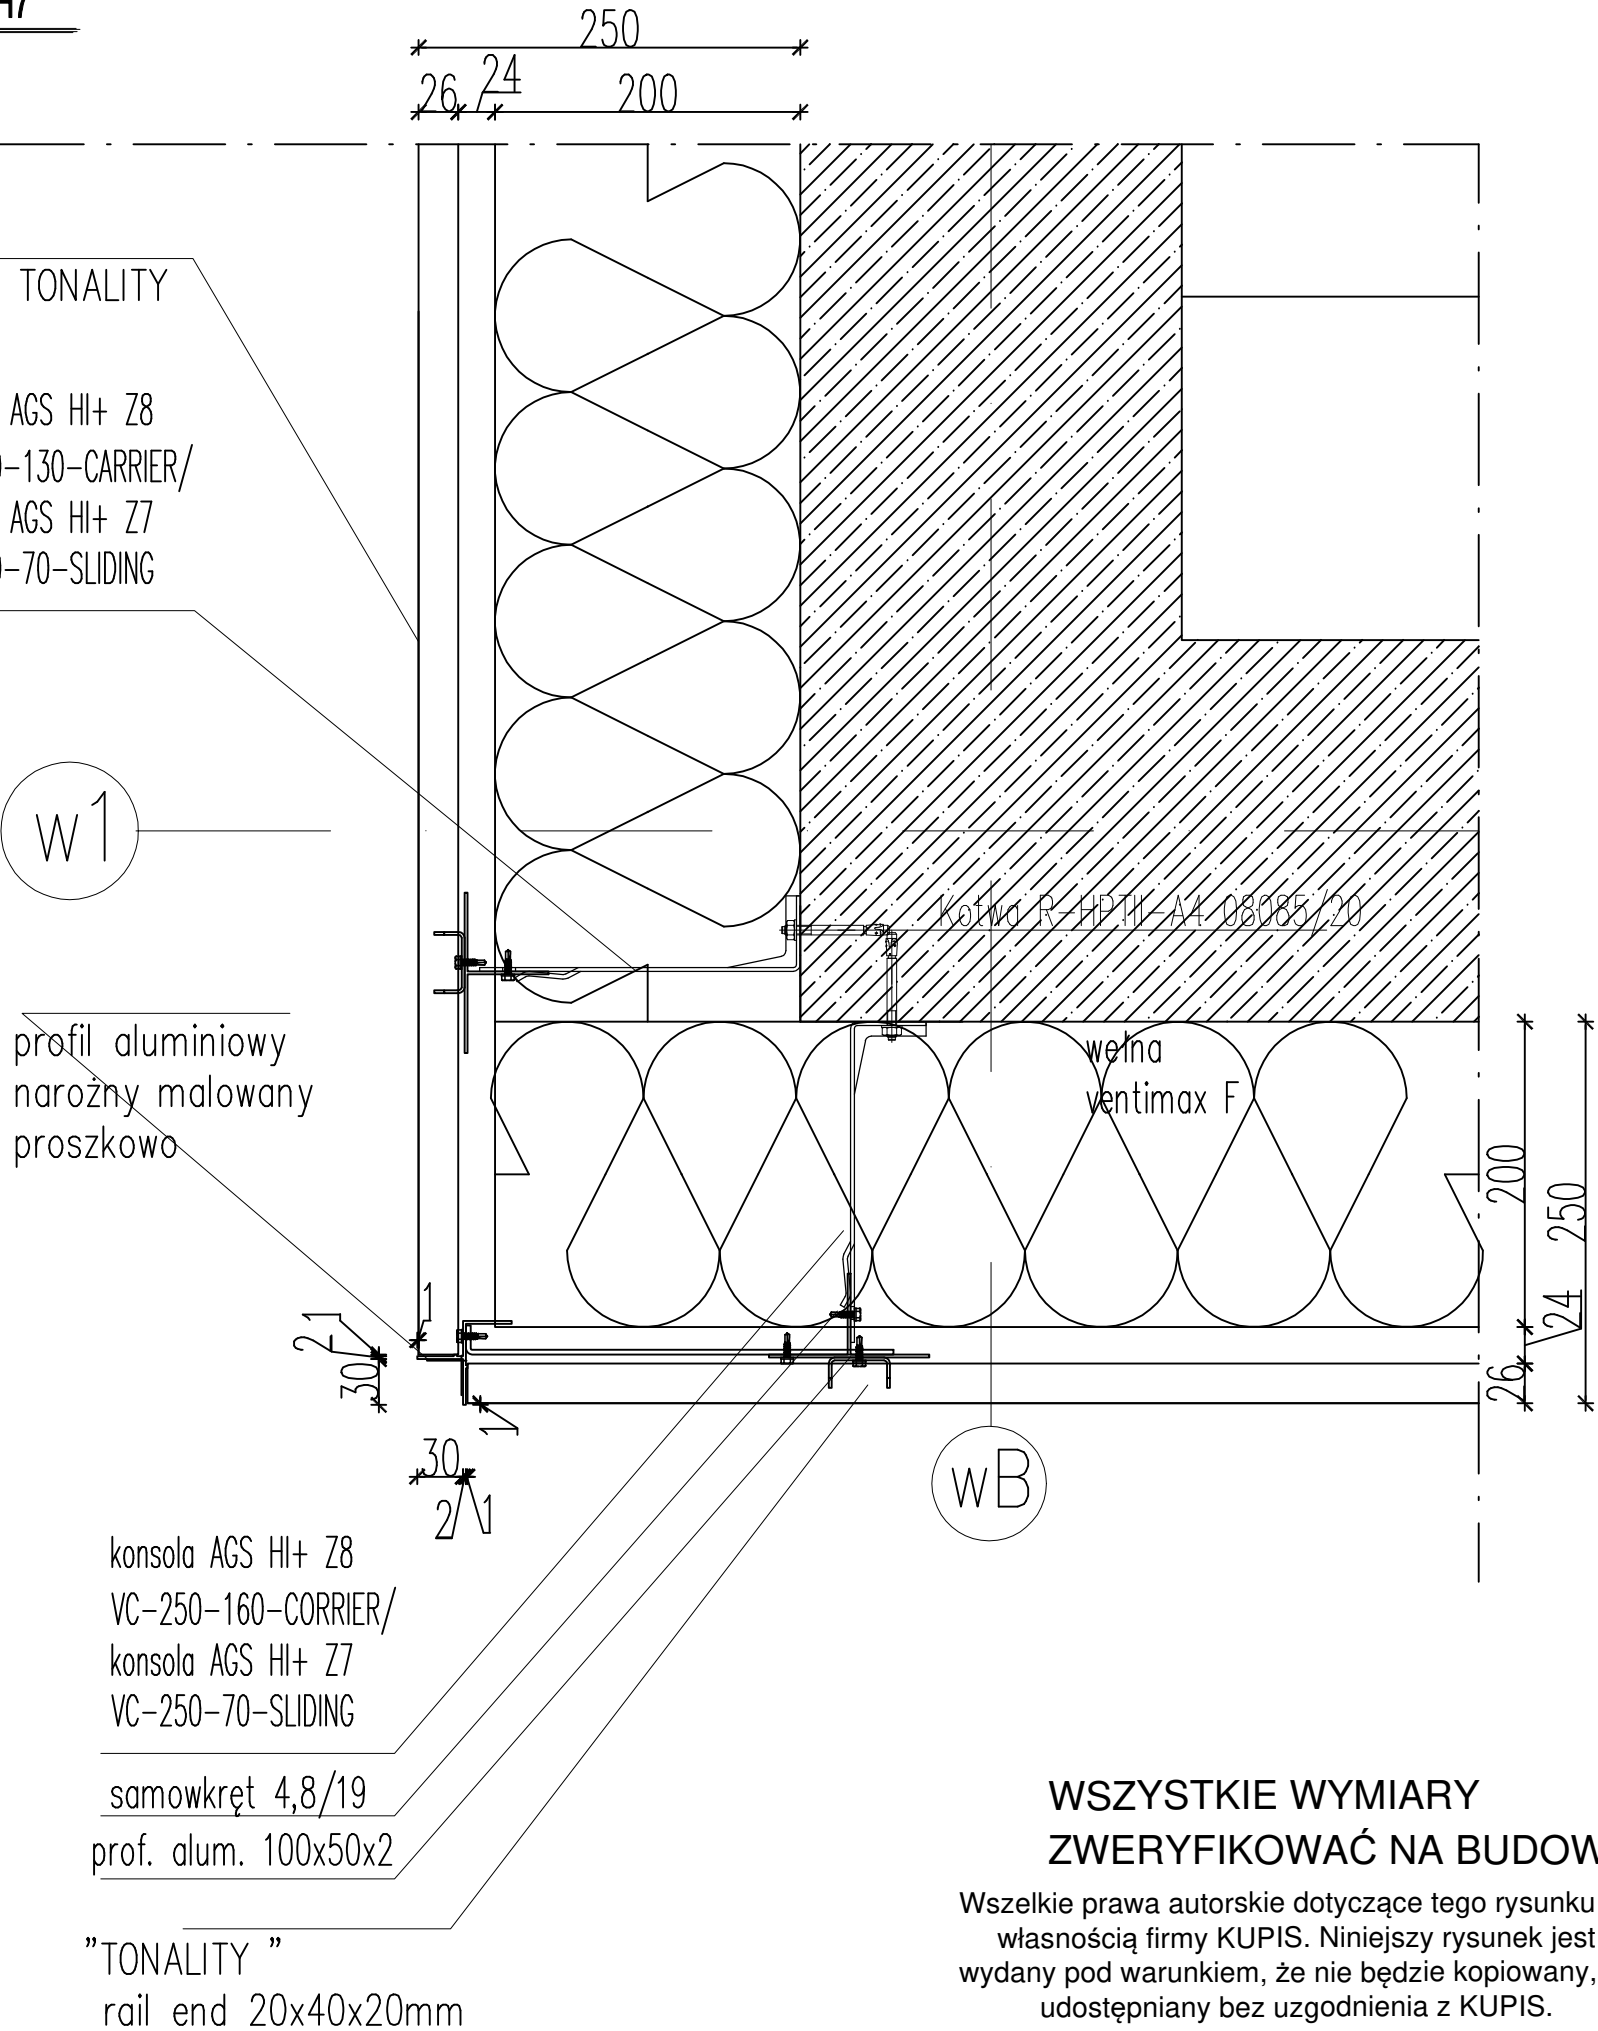

**WSZYSTKIE WYMIARY
ZWERYFIKOWAĆ NA BUDOWIE**

Wszelkie prawa autorskie dotyczące tego rysunku są
własnością firmy KUPIS. Niniejszy rysunek jest
wydany pod warunkiem, że nie będzie kopiowany, ani
udostępniany bez uzgodnienia z KUPIS.