


DETAL DH8

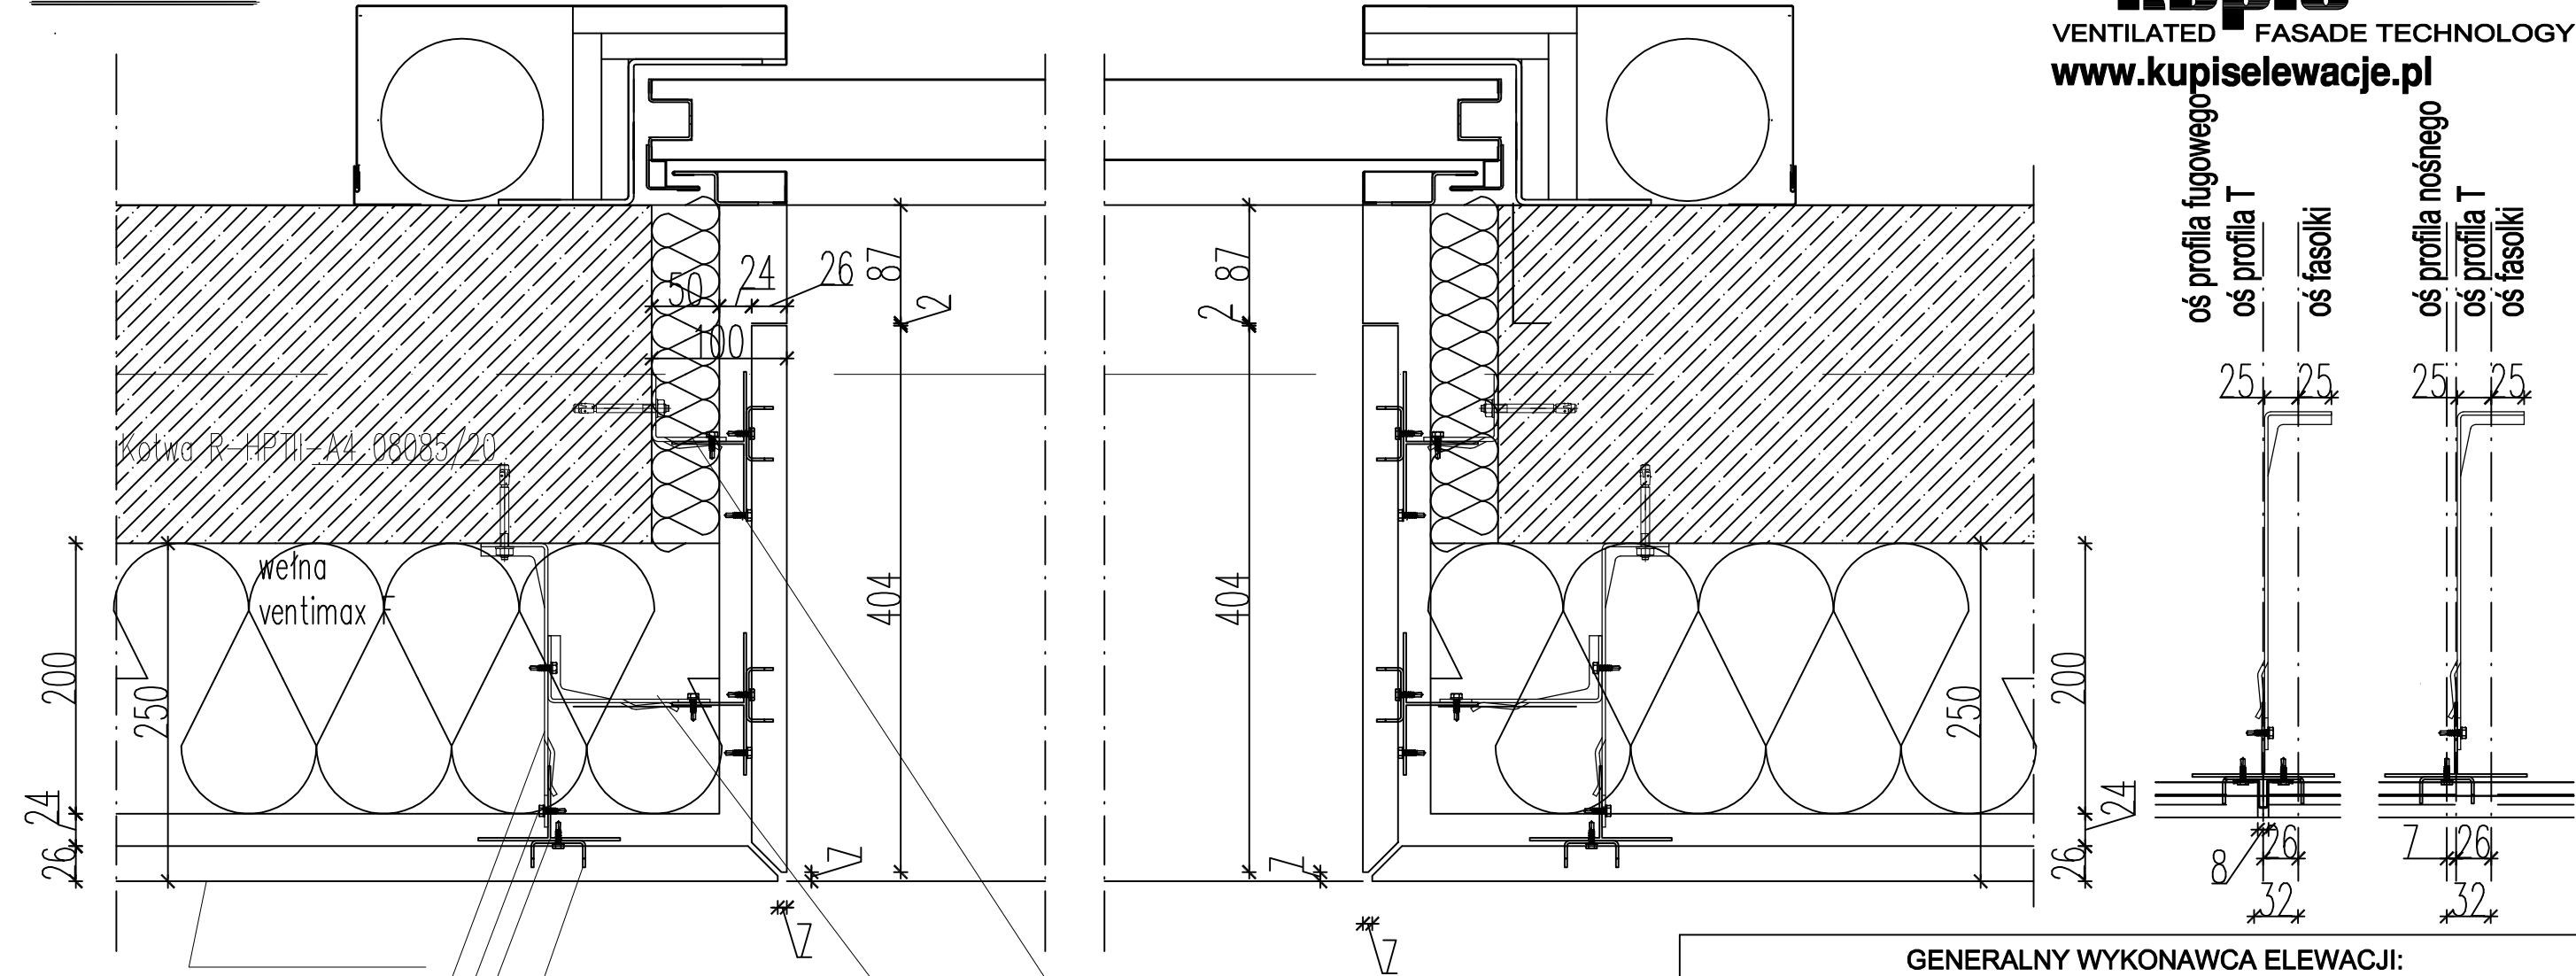

konsola AGS HI+ Z8
VC-250-160-CARRIER/
konsola AGS HI+ Z7
VC-250-70-SLIDING

samowkręt 4,8/19
prof. alum. 100x50x2

"TONALITY"
rail end 20x40x20mm

konsola AGS HI+ Z8
VC-55-160-CARRIER/
konsola AGS HI+ Z7
VC-55-70-SLIDING

konsola AGS HI+ Z8
VC-120-160-CARRIER/
konsola AGS HI+ Z7
VC-120-70-SLIDING

**WSZYSTKIE WYMIARY
ZWERYFIKOWAĆ NA BUDOWIE**

Wszelkie prawa autorskie dotyczące tego rysunku są własnością firmy KUPIS. Niniejszy rysunek jest wydany pod warunkiem, że nie będzie kopiowany, ani udostępniany bez uzgodnienia z KUPIS.

GENERALNY WYKONAWCA ELEWACJI:
KUPIS ELEWACJE
Sp. z o.o.
ul. Ostrobramska 101/335A, 04-041 Warszawa
www.kupiselewacje.pl

Temat:
DETAL DH8

Obiekt:
Rozbudowa budynku S-1 o zachodnie i wschodnie skrzydło w ramach inwestycji pn. "Rozbudowa i nadbudowa budynku S-1" Działka nr 19/47 obr. 12 Krowdrza, ul. W. Reymonta 13a, Kraków

	Imię i Nazwisko	Nr Uprawnień:	Podpis:
Projektował:	mgr inż. Wojciech Kupis	SWK/0019/PBKb/16	
Opracował:	mgr inż. arch Marcin Popławski		
Faza:	DOKUMENTACJA POWYKONAWCZA	Skala: 1:5	Data: 07.2023
			Nr rysunku: D-7