


ROZKROJ PŁYT TONALITY
EL. WSCH, EL.PN, EL.ZACH, EL.PD

PROFIL ALUMINIOWY
MALOWANY PROSZKOWO

PROFIL ALUMINIOWY
MALOWANY PROSZKOWO

PROFIL ALUMINIOWY
MALOWANY PROSZKOWO

kupis
VENTILATED FACADE TECHNOLOGY
www.kupiselewacje.pl

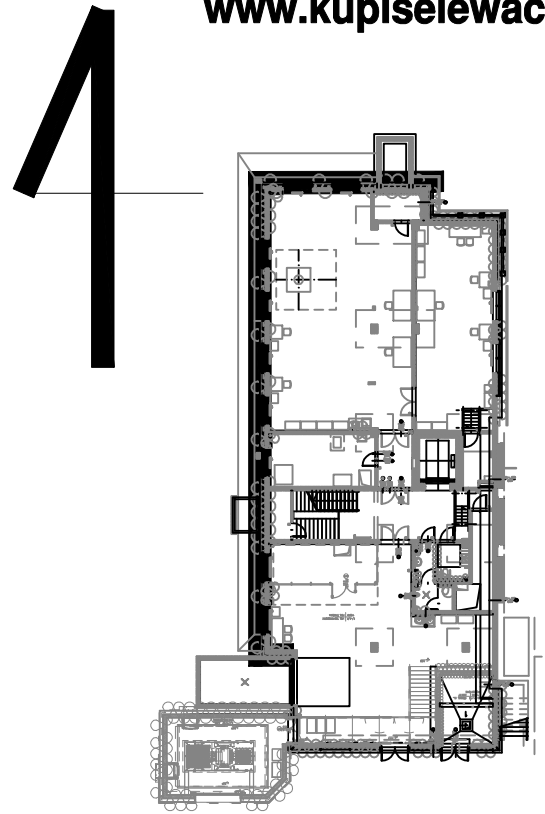

PROFIL ALUMINIOWY
MALOWANY PROSZKOWO

BOK BOK

MODUŁ
PŁYT
ELEWACYJNYCH

OKŁADZINA NA ELEWACJI
POŁUDNIOWEJ

OKŁADZINA NA ELEWACJI
ZACHODNIEJ

Legenda:

A1-00 płyta ceramiczna
głęboka kolor czerwony

B1-00 płyta ceramiczna
szkło kolor czerwony

UWAGA:

WSZYSTKIE WYMIARY ZWERYFIKOWAĆ NA BUDOWIE

Wszystkie prace wykonawcy wykonuje się zgodnie z projektem i specyfikacją techniczną. Wszelkie zmiany i poprawki należy zgłaszać pisemnie do nadzoru budowlanego.

Generalny Wykonawca Elewacji:

KUPIS ELEWACJE

ul. Ochotniczej 107A, 02-055 Warszawa

www.kupiselewacje.pl

Forma: Rozbudowa budynku S-1 o zachodnią i wschodnią elewację w ramach inwestycji pn. "Rozbudowa i modernizacja budynku S-1"

Działka nr 194/7 obr. 12 Krowodrza, ul. W. Reymonta 13a, Kraków

Projektant: mgr inż. Wiesław Kupis

Opis: mgr inż. Anna Maria Pyszałek

Skala: 1:50

Data: 07.2023

Wzrostki: R-1