


RZECZPOSPOLNA DO SPRAW ZADARZCZEN
mgr inż. Andrzej Pozierek Nr upr. KG PSP 145/93
Kraków, dnia 10.03.2017r.
Zgodność projektu z wymaganiami
ochrony przeciwpożarowej
świadczam

bez uwag
dotyczy zmian nieistotnych
PI

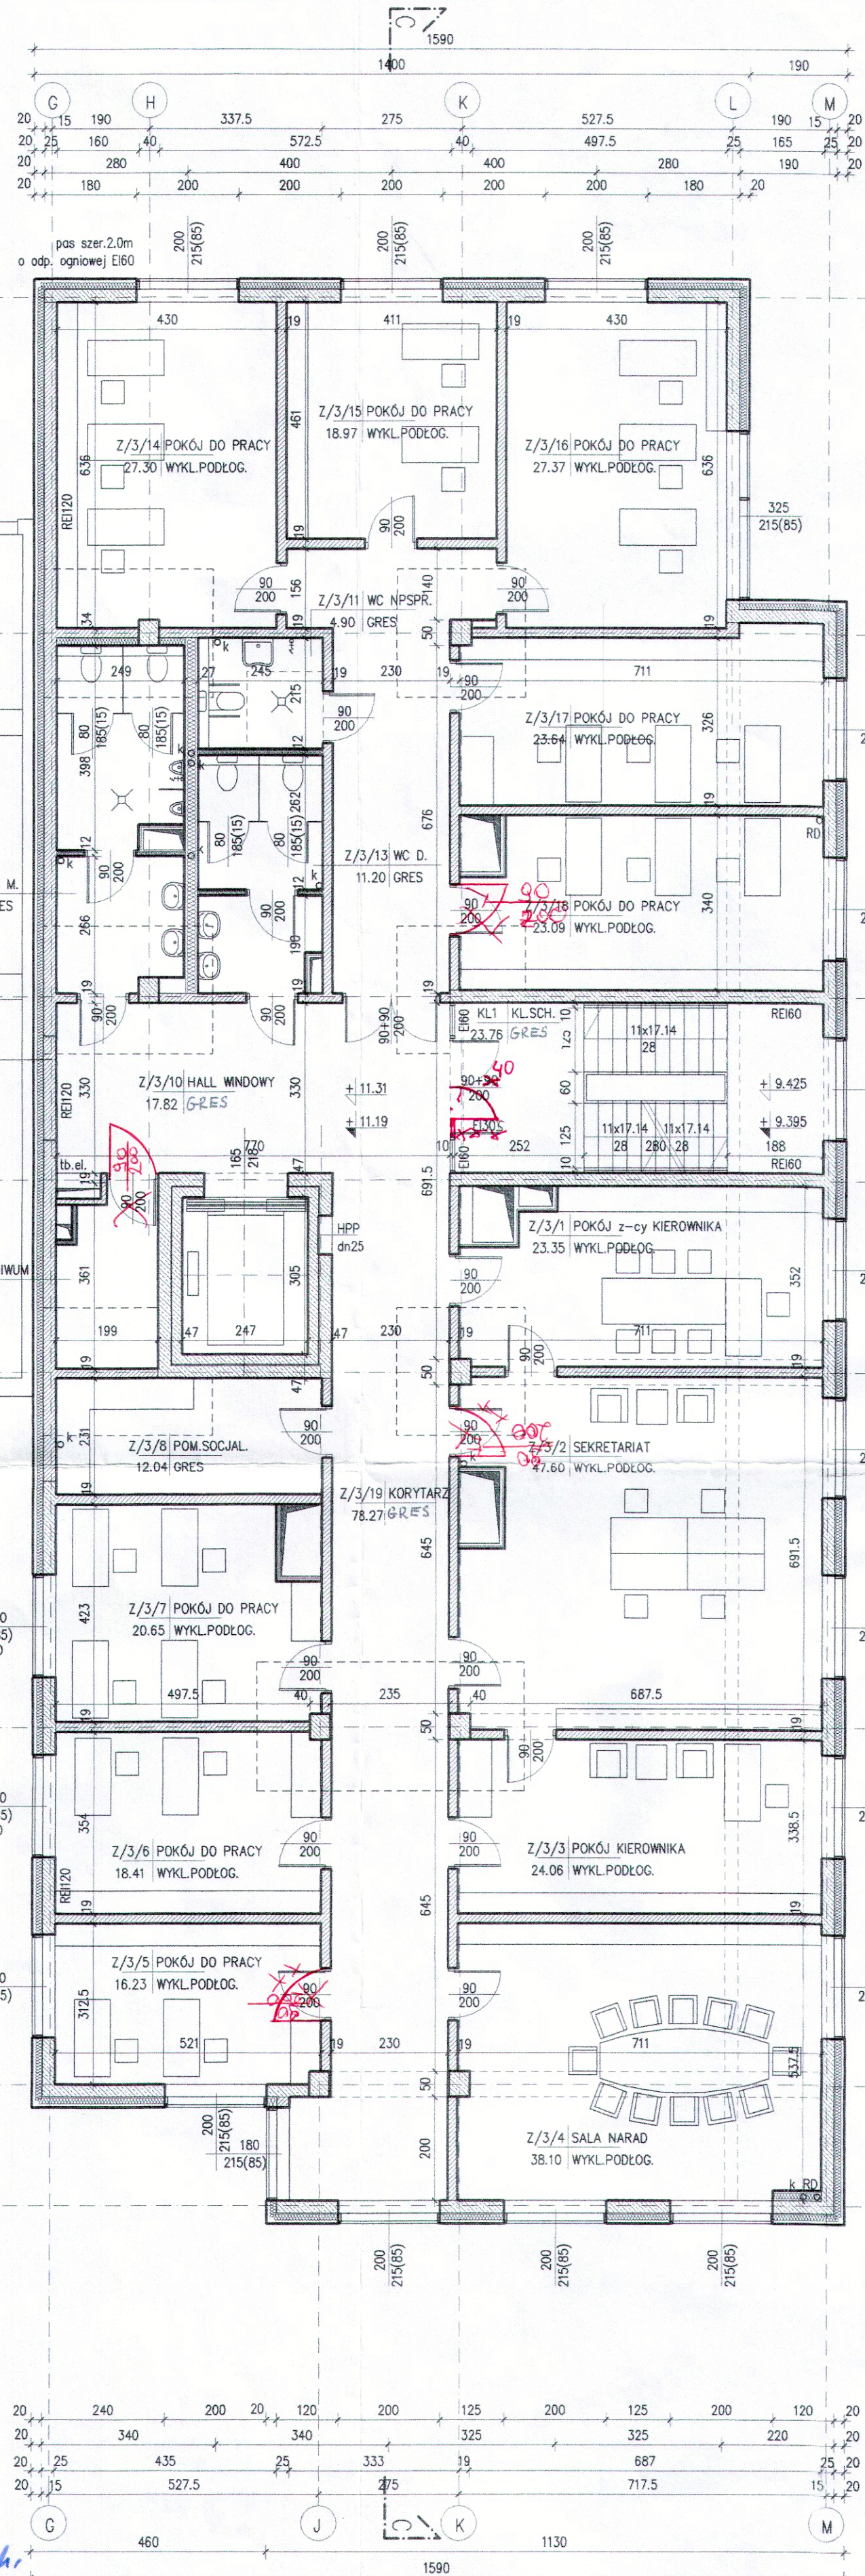

ZMIANY WPROWADZONE NA
BUDOWIE SA ZMIANAMI
NIEISTOTNYMI Z PUNKTU
WIDZENIA PRAWA
BUDOWLANEGO

DR INŻ. ARCH. MATEUSZ MANECKI
UPRAWNIENIA BUDOWLANE
DO PROJEKTOWANIA I NADZORU
W SPECJALNOŚCI ARCHITEKTURY
NUMER EWIDENCYJNY: 30-059/2009

UWAGA:
WYMIARY SPRAWDZIĆ NA BUDOWIE, W RAZIE NIEZGODNOŚCI
SKONTAKTOWAĆ SIĘ Z PROJEKTANTEM
WSZYSTKIE ZMIANY UZGADNIĄC Z PROJEKTANTEM
W RAMACH NADZORU AUTORSKIEGO

- LEGENDA:
- nowe ściany żelbetowe
 - nowe ściany murowane
 - nowe ściany w lekkiej konstrukcji z płyt g-k
 - zamurowania
 - wyburzenia
 - elementy do rozbiórki
 - o k piony kanalizacji sanitarnej i technologicznej
 - o RD piony kanalizacji opadowej
 - HPP hydrant pożarowy dn25
 - SzB2(3,4) ognioodp. szafa na butle z sprężonym gazem
 - W wycieraczki
 - DN drzwi napowietrzające
 - P puszka podłogowa
 - tb.el. tablica elektryczna
 - E ekran
 - Dg dygestorium
 - WD wyłaz dachowy

AUTORSKA PRACOWNIA PROJEKTOWA		Kraków ul. Bieżanowska 46	
Opis: Rozbudowa budynku S-1 o zachodnie i wschodnie skrzydło w ramach inwestycji pn. "Rozbudowa i nadbudowa budynku S-1" Działka nr 1947 obr. 12 Krowodrza, ul. W. Reymonta 13a, Kraków			
Inwestor: Akademia Górniczo-Hutnicza im. Stanisława Staszica w Krakowie Al. Mickiewicza 30, 30-059 Kraków			
Projektował:	mgr inż. arch. J. Wólczyk	G.P.U. 45190	
Sprawił:	mgr inż. arch. E. Wólczyk	R.P.-UPR 10454	
Współpracę:	mgr inż. arch. A. Czuj		
Projekt (opracowanie): PROJEKT BUDOWLANY		Branża: ARCH.	Nr rys. 25.
Treść rysunku: SKRZYDŁO ZACHODNIE RZUT 3 PIĘTRA		Stadium: PB	Forma rys. A2
		Data: 09.2017	Skala: 1:100
PRJ. NR 192/2017			
PRAWA AUTORSKIE ZASTRZEŻONE			

MIĘDZYGODOWA
WYDZIAŁ ARCHITEKTURY
I URBANISTYKI
30-533 Kraków, Rynek Podgórski 1